


凡例


記号	名称
M ₂	床埋込マイクコンセント×2
S ₂	床埋込スピーカーコンセント×2
S ₁	壁付 スピーカーコンセント×2
EM	エレベーター式マイクロホン
MJ	マルチコンセント
□	照明用 30A×2
□□	照明用 30A×3
□□□	照明用 30A×4

間口 19m
高さ 8m
奥行 14m

犬山市民文化会館（大ホール） 舞台平面図 縮尺1:100

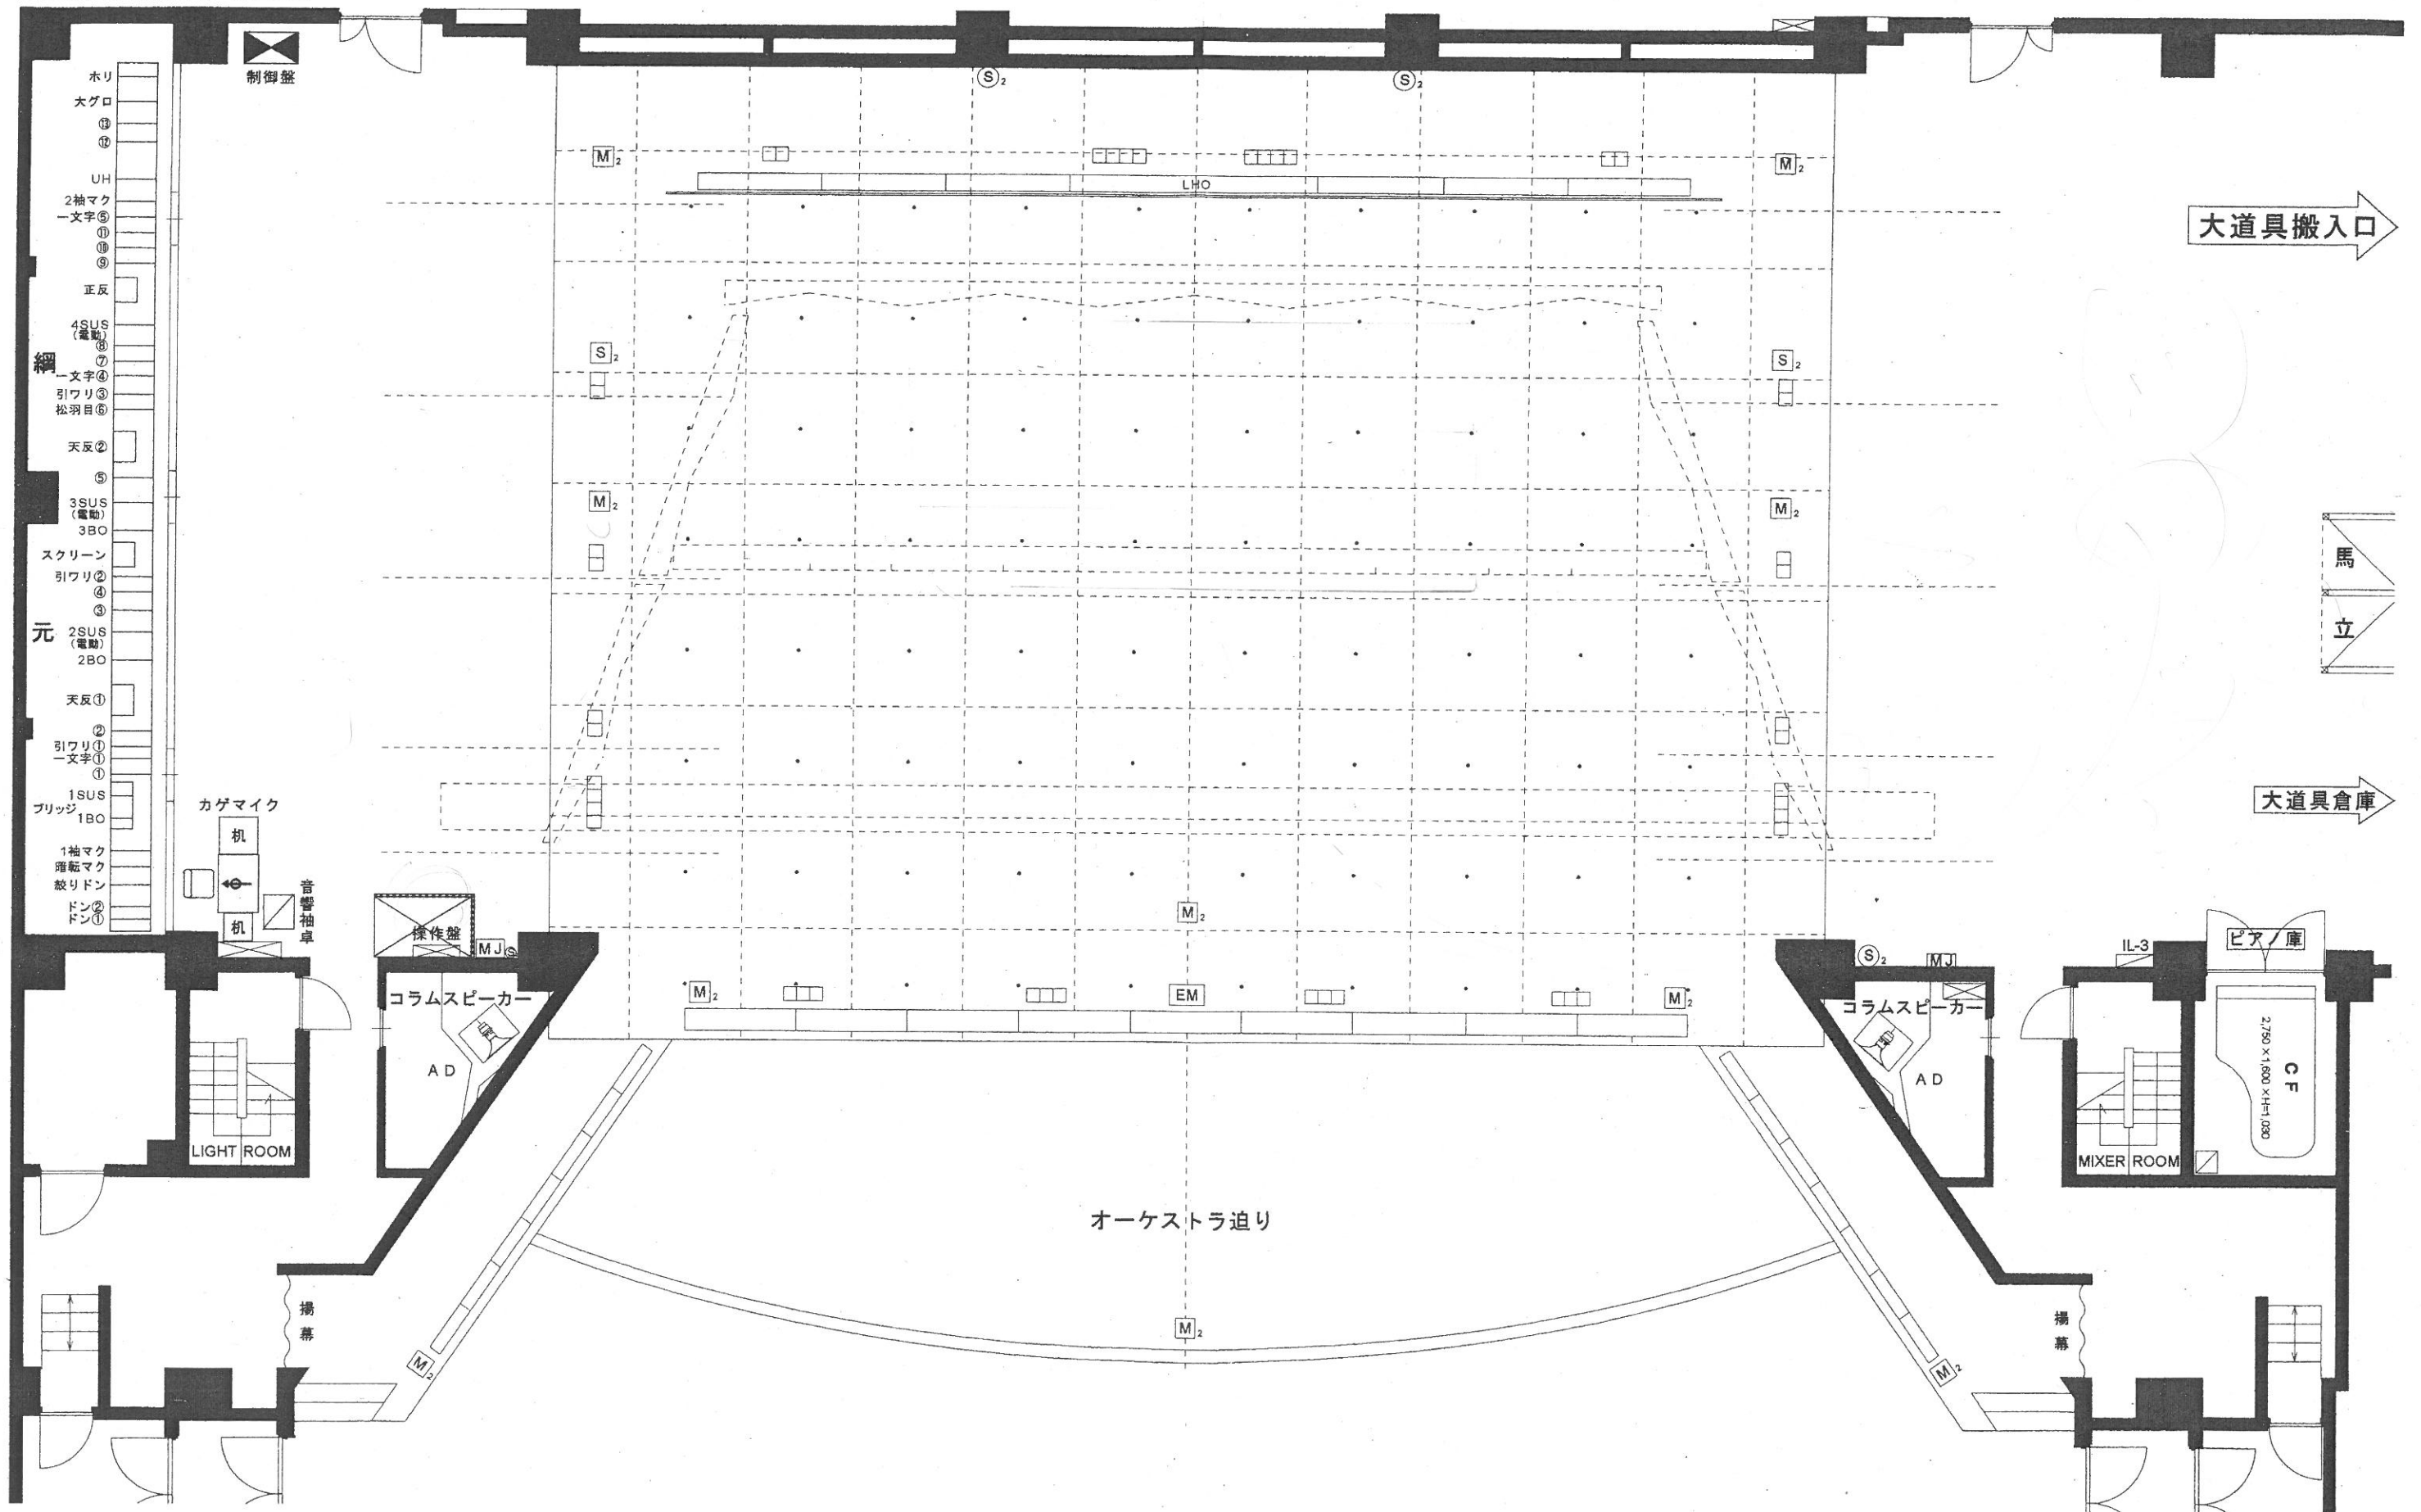


犬山市民文化会館(大ホール) 舞台断面図 縮尺1:100

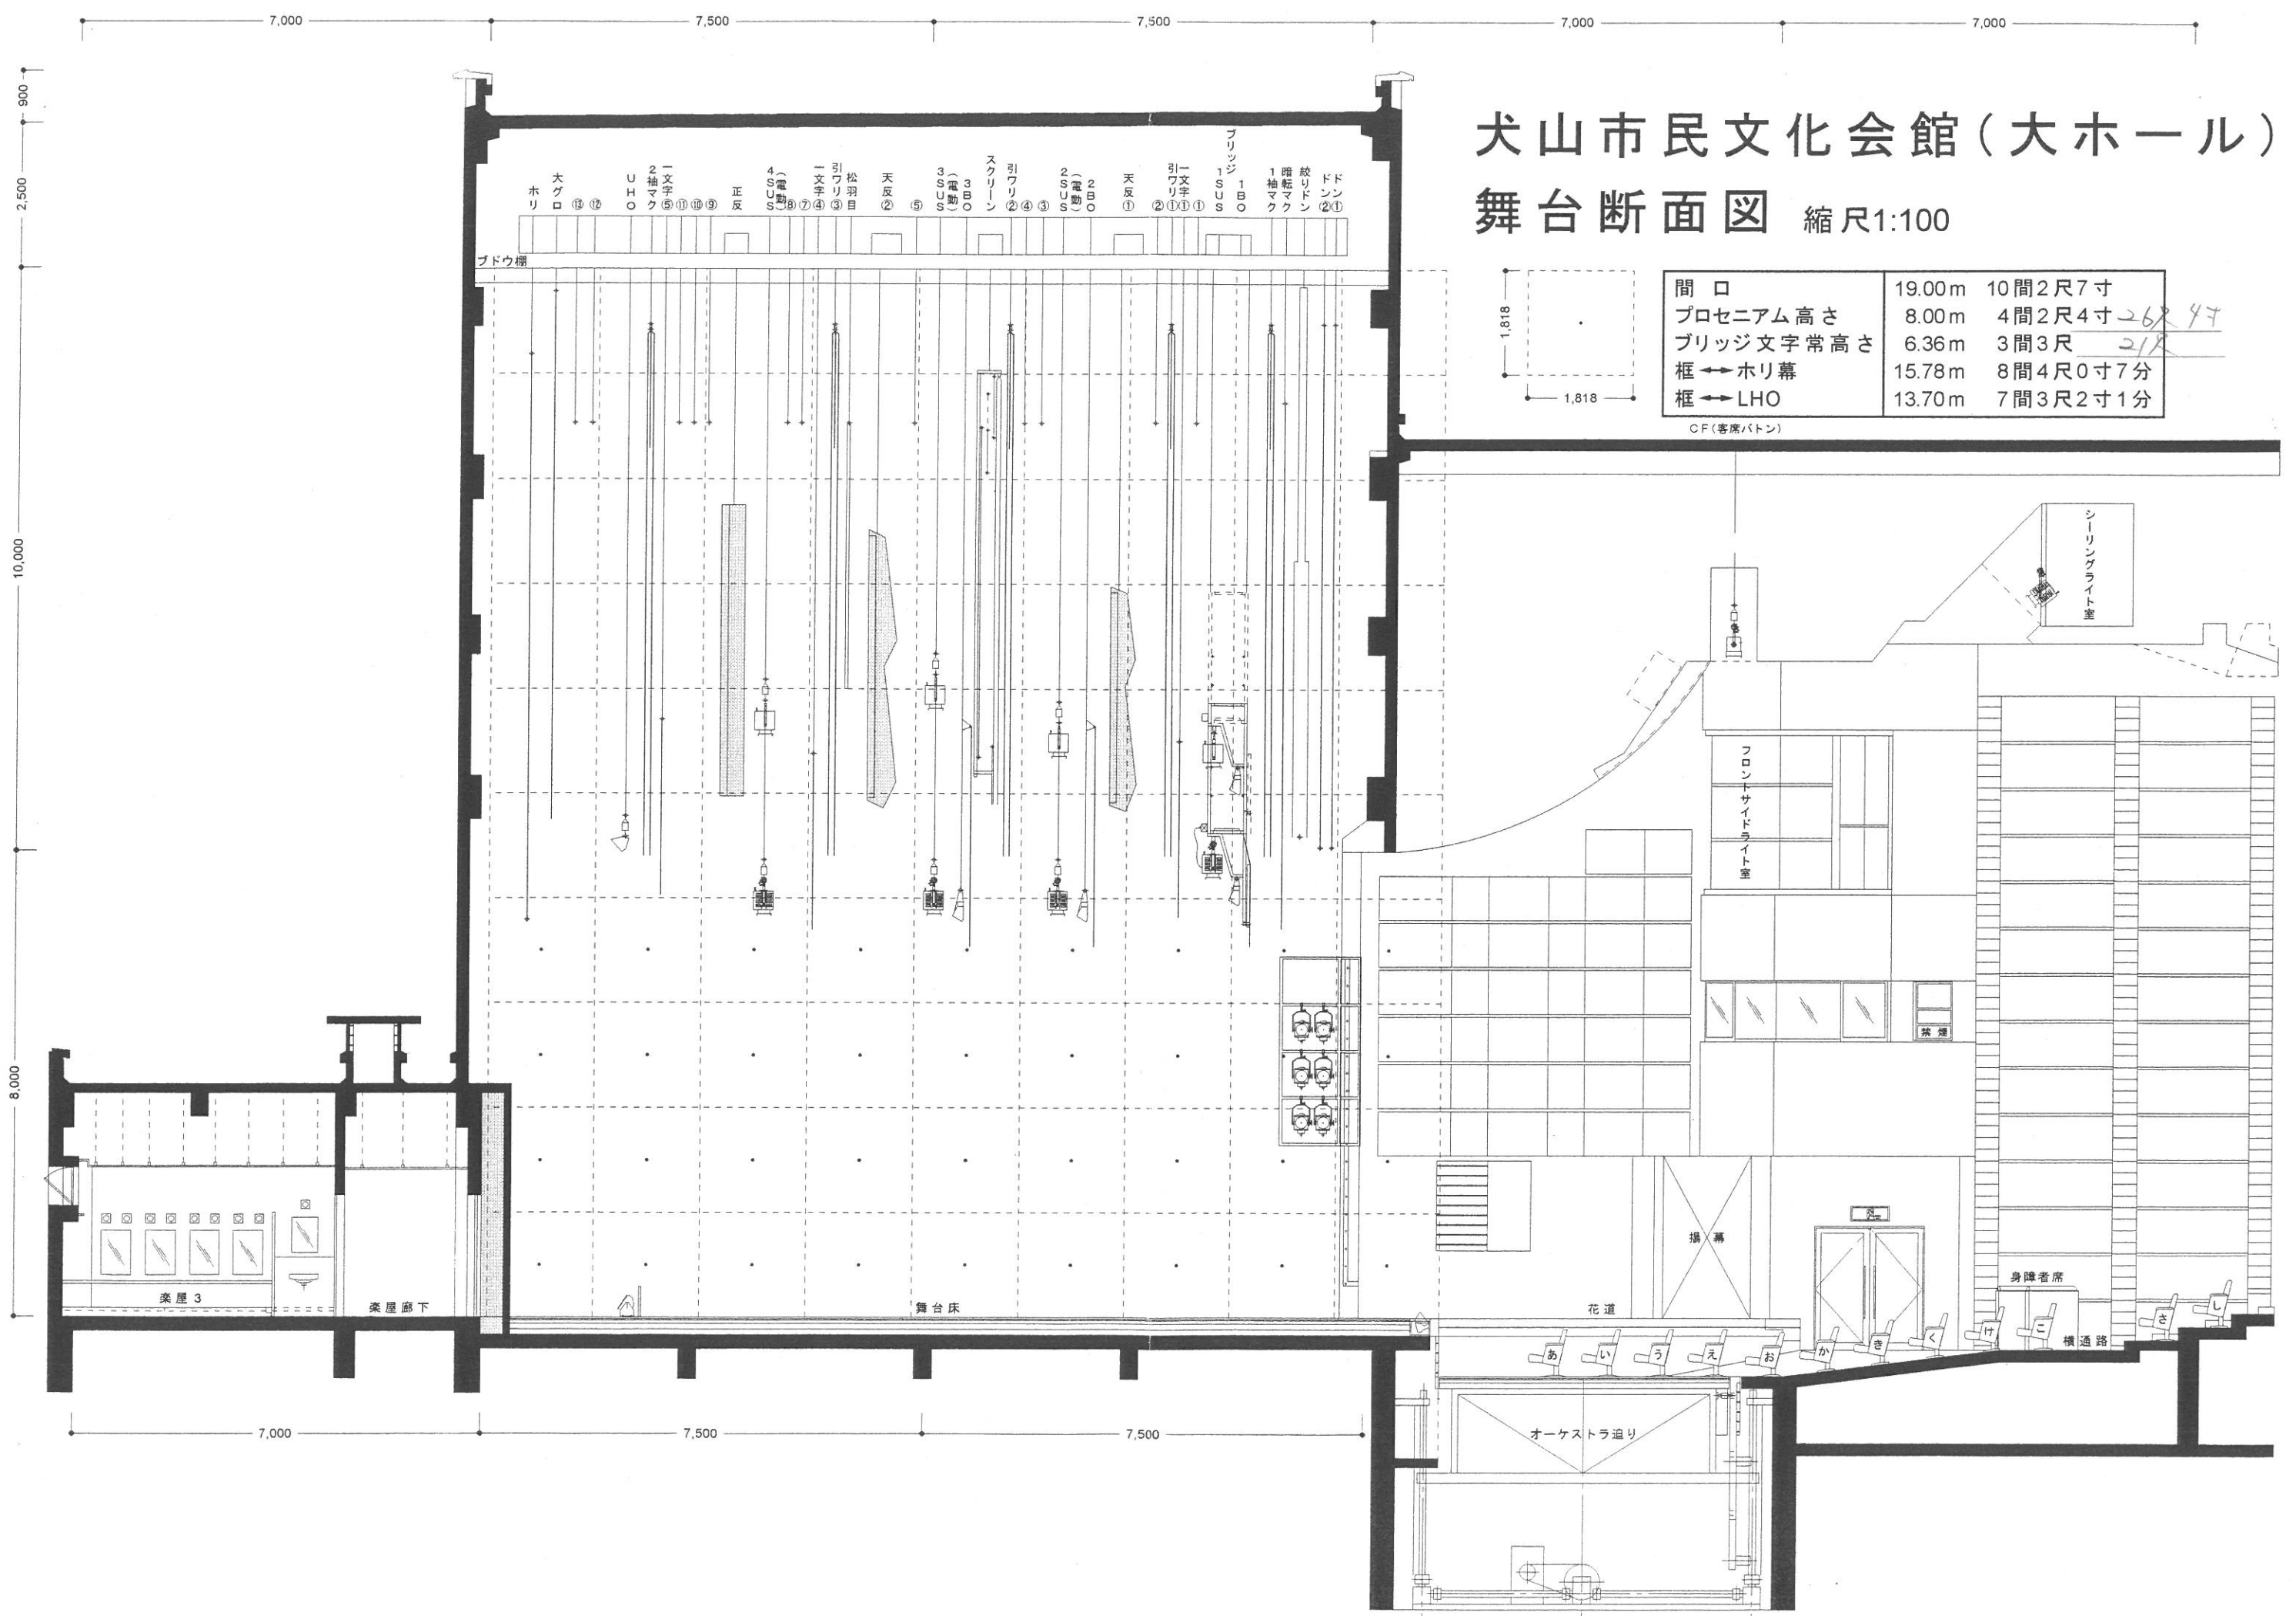

間口	19.00m	10間2尺7寸
プロセニウム高さ	8.00m	4間2尺4寸 <i>268 47</i>
ブリッジ文字常高さ	6.36m	3間3尺 <i>218</i>
框 ← ホリ幕	15.78m	8間4尺0寸7分
框 ← LHO	13.70m	7間3尺2寸1分

CF(客席パトン)

ブドウ棚
 大グロ ⑬ ⑭ ⑮
 UHO
 2袖マク ⑤ ⑥ ⑦ ⑧ ⑨
 1文字 ⑩ ⑪ ⑫
 正反
 4 USC (断端) ⑦ ⑧
 1文字 ④
 引フリ ③
 松羽目
 天反 ②
 ⑤
 3 USC (断端) ② ③
 O B ③
 スクリーン
 引フリ ② ④ ③
 2 USC (断端) ② ③
 O B ②
 天反 ①
 ②
 引フリ文字 ① ① ①
 1 SUS
 1 B O
 ブリッジ
 1 袖マク
 暗転マク
 紋リドン
 ドン ②
 ①

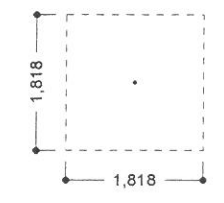

シーリングライト室

フロントサイドライト室

控室

攝幕

身障者席

横通路

花道
 あ い う え お
 か き く け

オーケストラ追り

楽屋3

楽屋廊下

舞台床