


犬山市民文化会館・南部公民館 1階平面図 縮尺1:400

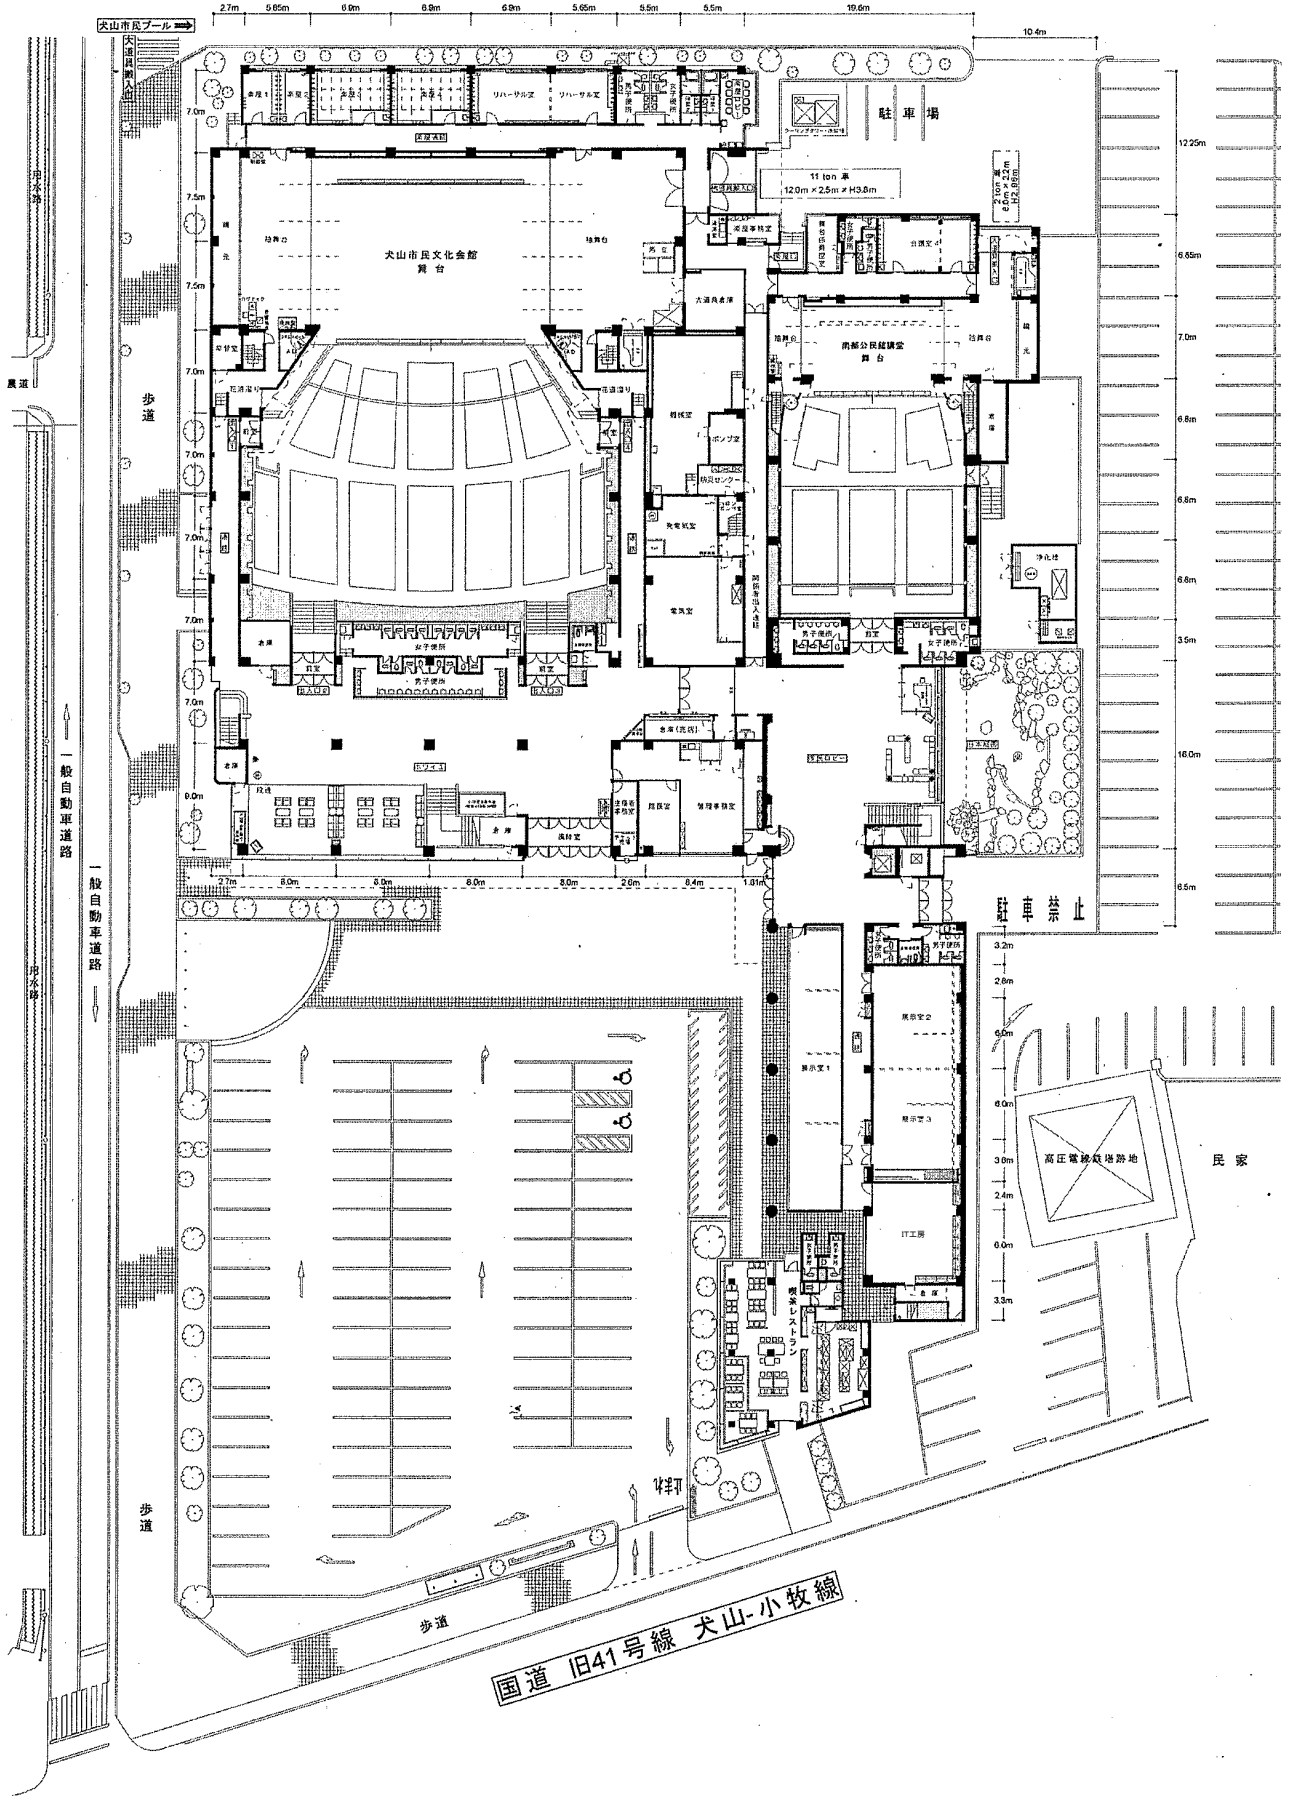

国道 旧41号線 犬山-小牧線