


犬山市南部公民館 一階「展示室」平面図 縮尺 1/100

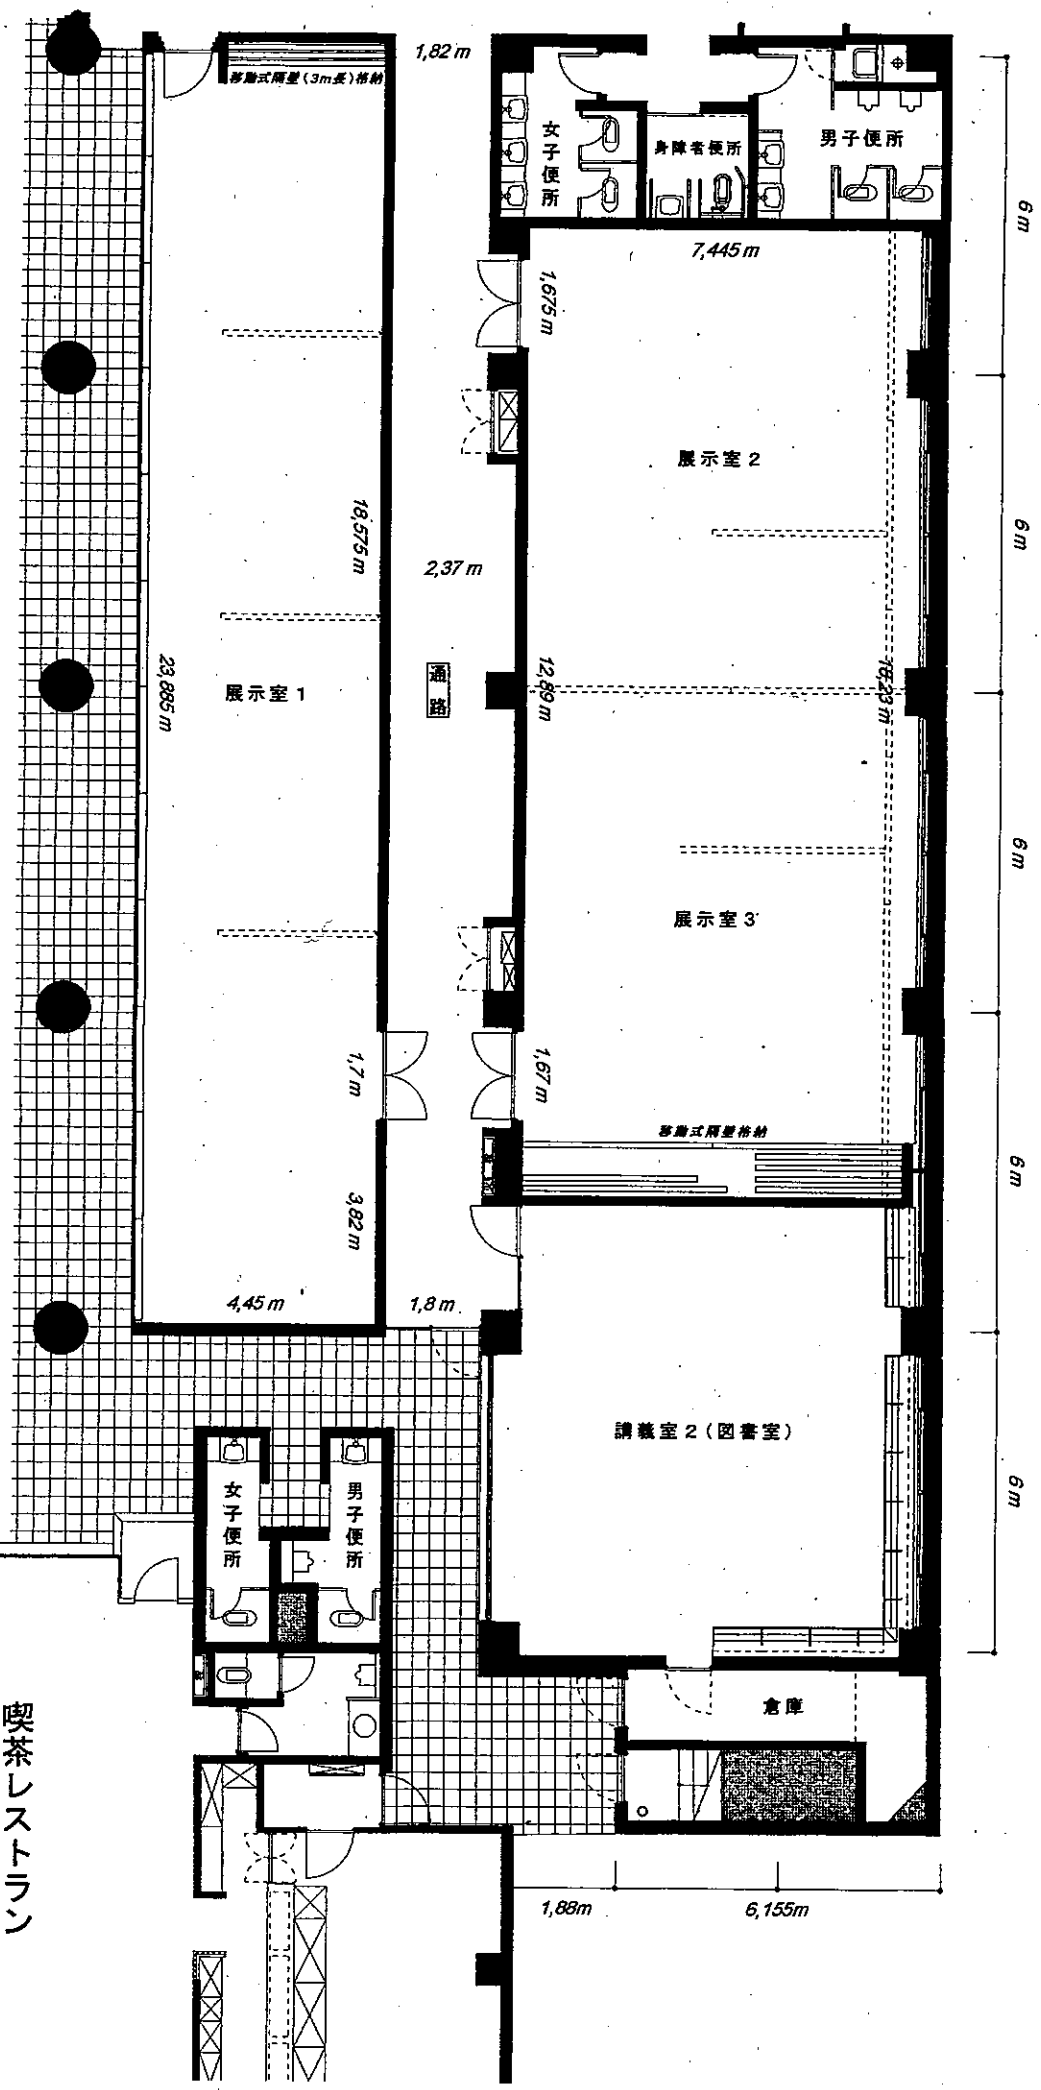

喫茶レストラン