


犬山市南部公民館講堂 舞台平面図 縮尺 1/100

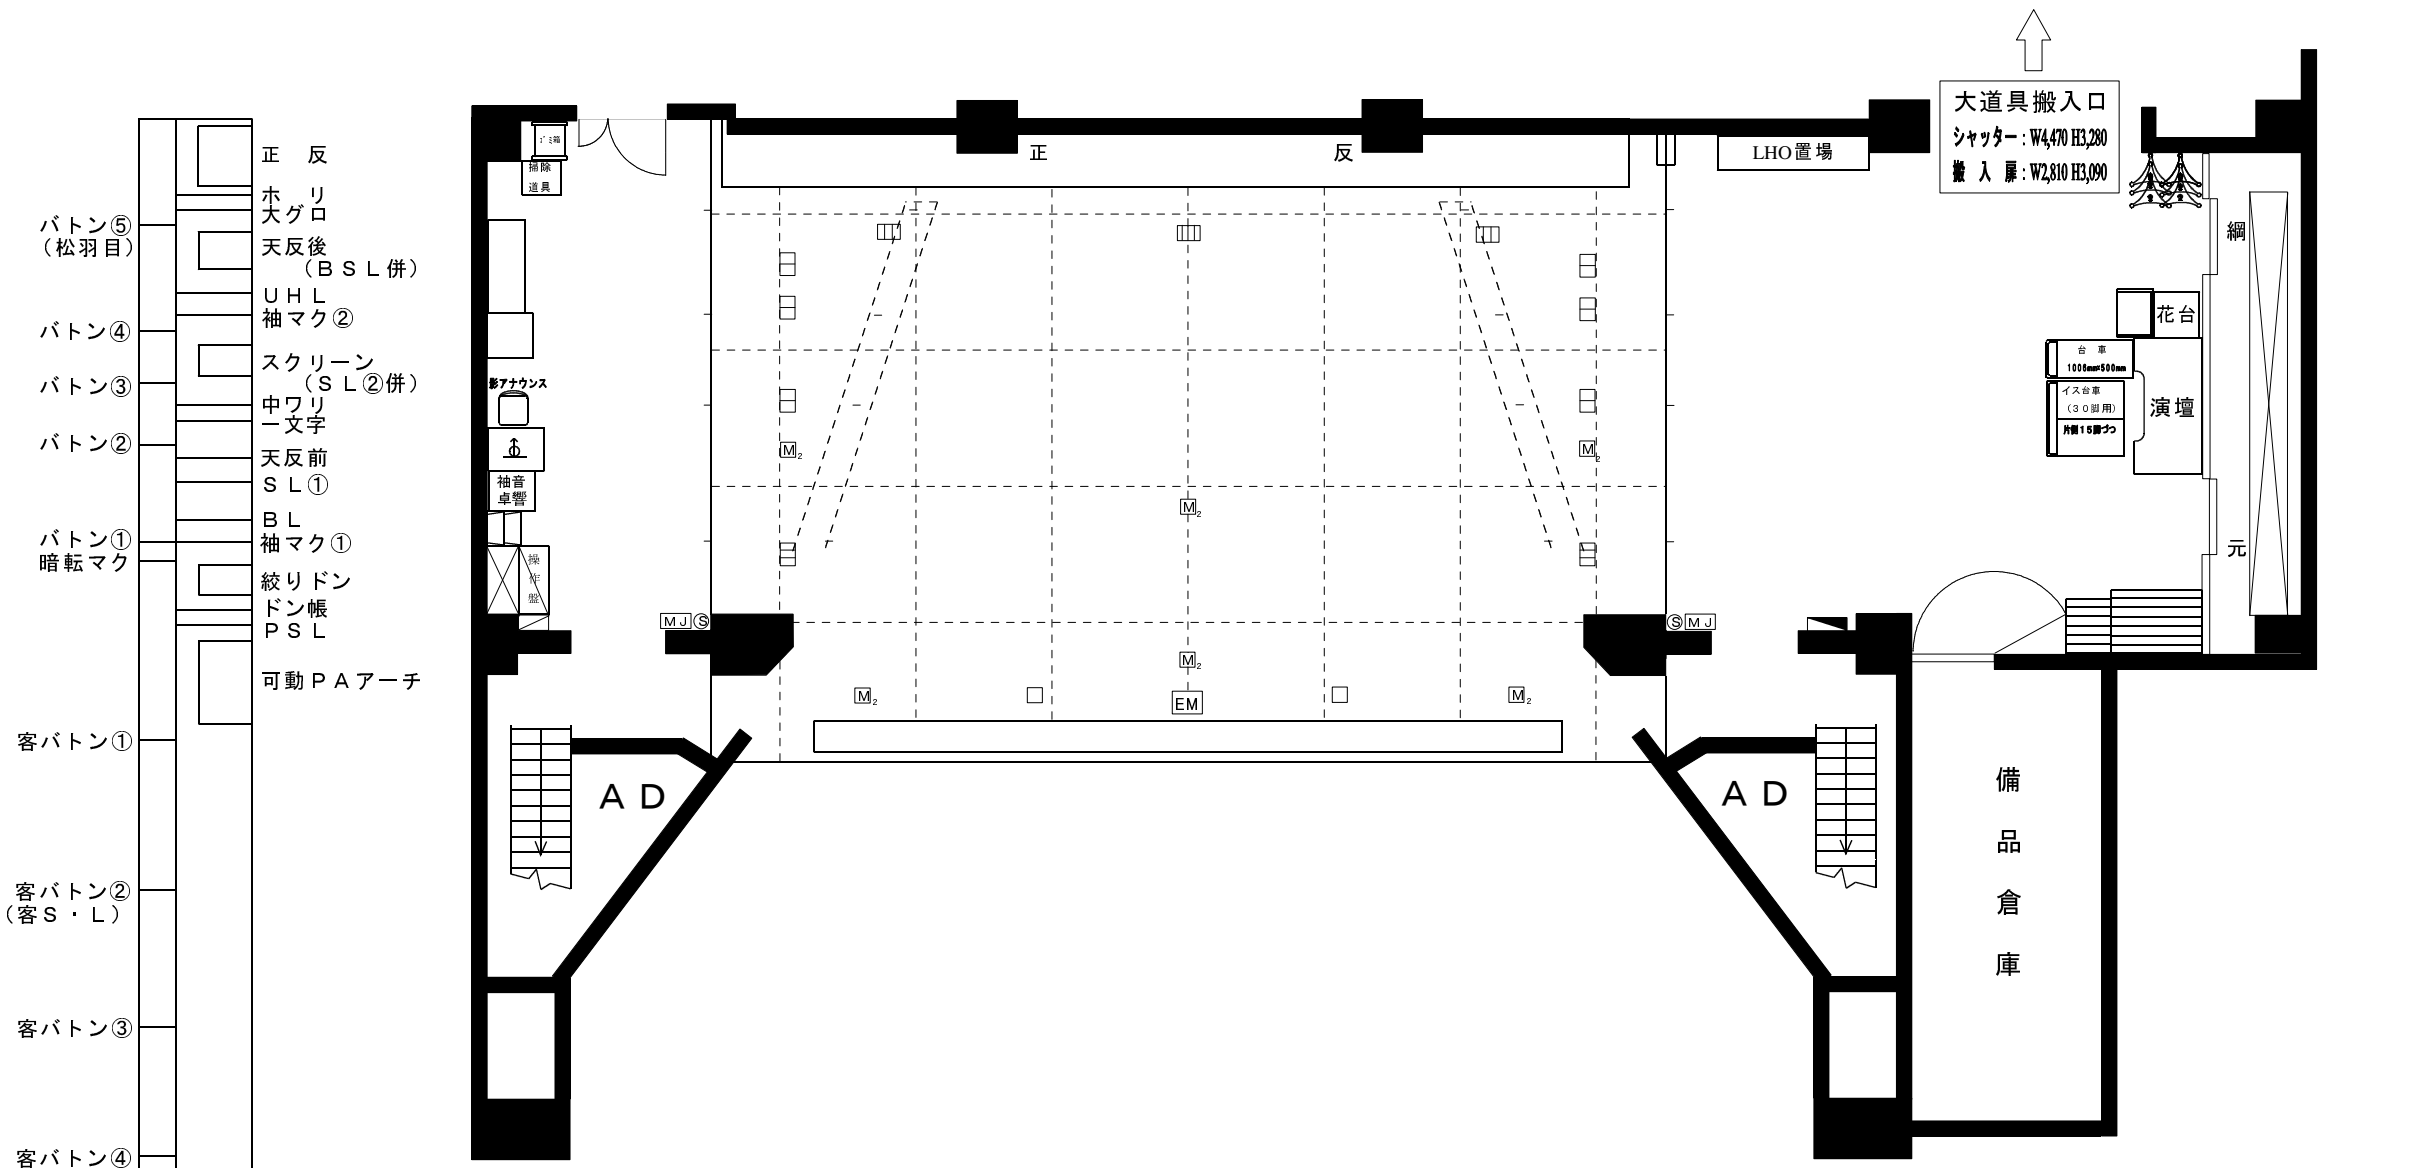

↑
 大道具搬入口
 シャッター: W4,470 H3,280
 搬入扉: W2,810 H3,090

花台
 演壇
 100cm×50cm
 イス台車 (30脚用)
 片側15脚ずつ

備品倉庫

- バトン⑤ (松羽目) 正 反
- バトン④ UHL 袖マク② ホリ 大グロ
- バトン③ スクリーン (SL②併) 天反後 (BSL併)
- バトン② 中フリ ー文字 天反前 SL①
- バトン① 暗転マク 袖マク① 絞リドン 帳 PS L
- 客バトン① 可動PAアーチ
- 客バトン② (客S・L)
- 客バトン③
- 客バトン④

間口 10m
 高さ 6.5m
 奥行 7.5m

凡 例

M ₂	マイクコンセントボックス 2ヶ用
MJ	マルチコンセント
EM	エレベーター式マイクロフォン
S	スピーカーコンセント
□	照明用コンセントボックス 1ヶ用
□□	照明用コンセントボックス 2ヶ用
□□□	照明用コンセントボックス 3ヶ用
□□□□	照明用コンセントボックス 4ヶ用