

令和2年度 公立学校施設等の総括表(小学校)

都道府県名 愛知県

設置者名 大山市

学校所在地 大字橋爪字末友28番地

ふりがな いぬやまのみなみ
学校名 犬山南 小学校

整理番号 0664

⑦ 市町村番号	215	⑧ 児童数	714	⑨ 学級数	33	⑩ 設置年度	403
⑪ 児童数	448	⑫ 特別支援	73	⑬ 普通	92	⑭ 特別支援	67
⑮ 学級数	66	⑯ 児童数(普通の内訳)	3	⑰ 学級数	5	⑱ 学級数	6
⑲ 1学年	81	⑳ 2学年	69	㉑ 3学年	73	㉒ 4学年	92
㉓ 5学年	92	㉔ 6学年	67				

① 識別コード	B23110201	② 都道府県番号	23	③ 学校調査番号	110201	④ 学校区分	01
⑤ 冬季分校番号		⑥ 学年	1	⑦ 学年	2	⑧ 学年	3
⑨ 学年	4	⑩ 学年	5	⑪ 学年	6	⑫ 学年	7

多目的スペースの総面積	4759	6552	253	41	(6852)
必要面積	4255	504			
特別支援					
積習寒冷					
R換算面積	6552	4255	504		

① 下番号説明欄
(0011~3500)

② 学校区分 (左の数字)
 0 単立
 1 敷地が隣接
 2 併設で敷地のみ共用
 3 併設で建物も共用
 4 敷地が隣接
 5 併設で敷地のみ共用
 6 併設で建物も共用

(右の数字)
 1 本校
 2 分校
 3 冬季分校

⑬ 児童数	66	⑭ 児童数	81	⑮ 児童数	69	⑯ 児童数	73	⑰ 児童数	92	⑱ 児童数	67
-------	----	-------	----	-------	----	-------	----	-------	----	-------	----

① 児童数	66	② 児童数	81	③ 児童数	69	④ 児童数	73	⑤ 児童数	92	⑥ 児童数	67
-------	----	-------	----	-------	----	-------	----	-------	----	-------	----

① 児童数	66	② 児童数	81	③ 児童数	69	④ 児童数	73	⑤ 児童数	92	⑥ 児童数	67
-------	----	-------	----	-------	----	-------	----	-------	----	-------	----

令和 2 年度 公立学校等建築物の棟別面積表

様 式 2

当該学校の設置年度	M40	設置者名	大山市	学校名	大山南 小学校	相手方の学校名	
①識別コード	L	②都道府県番号	23	③学校調査番号	1102	④冬季分校番号	
整理番号	0664						

棟 番 号	建 造 年 度	建 造 区 分	建 造 部 等	保 有 面 積	産 生 校 舎 面 積	国庫補助			と り こ わ し 記 号	国 庫 負 担 等 積	保 有 外 建 物 面 積				備 考	
						補 助 年 度	公 立 文 教 館 補 助 面 積	他 事 業 補 助 面 積			建 物 種 別	保 有 控 除 建 物 面 積	一 時 使 用 面 積			借 用 建 物 未 仕 理 面 積
													費 目	費 目		
0011	R2S3309			659	S33改	344					④	⑤	⑥	⑦	⑧	H17大改(耐震補強),H15大改(老朽),通級指導教室65㎡
0012	R3S4503			1675	S44新	1600										H17大改(耐震補強),H15大改(老朽)
0013	S1S4810			2	S48		給	145		7						給食室
011	S1S4503			27					T							倉庫 H29.11解体
013	W1S1203			41												
014	S1S4209				S42		外	24		4						プール専用付属室
015	S1S4209				S42		外	8		4						プール専用付属室
016	S1S4209				S42		外	22		4						プール専用付属室
017	S1S4209				S42		外	27		4						プール専用付属室
0191	R3S4803			1359	S47新	1030										H28大改(トイレ),H21.地震補強,H21.4.誤調(面積増1104㎡→1359㎡),通級指導教室65㎡
0192	R4S5103			2859	S50		騒	3013								H28大改(トイレ),H21.地震補強,H21.4.誤調(面積増3114㎡→2859㎡);空調設備104㎡
020	S1S5104			74												

コード説明 ⑥建物区分
 校舎
 屋内運動場
 寄宿舎
 地域・学校連携施設

⑦構造区分
 校舎
 児童生徒地域交流施設
 屋敷
 教員住宅
 寄居
 共同利用施設
 連廊

⑧学部等
 全日制
 星定
 夜定
 通信制

⑨学部等
 R
 S
 W

⑩特支
 幼稚園
 小中学部
 高等部

⑪通
 夜
 通

令和2年度公立学校等建築物の棟別面積表

棟番号	建造物区分 校番号	建築年月	学 部 等	保有面積	産 校舎面積	補助年度	国庫補助		とりこわし記号	国庫 負担面積	保有外建物面積			備 考
							公立文教 補助費目	他事業 補助費目			保有陸 建物種 面積	一時使 用の 面積	一時使用・借 用建物 面積	
021	校SS3S5104	04		177										
0221	屋R2H0803	03		1065	H07併	919								空調設備44㎡, 新 263㎡, 改 656㎡, 防災機能強化H27.
0222	連R2H0803	03		135	H07新	135								

当該学校の設置年度 40

設置者名 犬山市

学校名 犬山南小学校

相手方の学校名

①職別コード L

②都道府県番号 23

③学校調査番号 1102

④冬季分校番号

整理番号 0664

コード説明

④建物区分
 校舎
 屋内運動場
 寄宿舎
 地域・学校連携施設

⑤学区区分
 児童生徒地域交流施設
 校舎
 教員住宅
 倉庫
 共同利用施設
 連 部室

⑥構造区分
 鉄筋コンクリート造
 鉄骨その他造
 木造

⑦学部等
 高校
 全日制
 星定
 夜定
 通信制

⑧特支
 金
 屋
 夜
 通

⑨幼稚園
 幼稚園
 小中学部
 高等部
 小
 高

令和 2 年度 公立学校等建築物の棟別面積表 (その 2)

様 式 2

当該学校の設置年度		設置者名		学校名		相手方の学校名		整理番号									
M40		犬山市		犬山南 小学校				0664									
①識別コード		②都道府県番号		③学校調査番号		④冬季分校番号											
L		23		1102													
棟番	棟別コード	階層	建造物区分	建築年月	学年	保有面積	耐震調査年度	耐震調査状況	耐震性能		大規模改造年度	改修履歴			備考		
									Is 値	CT X SD 値		q 値	内部改修	外部改修		設備改修	
⑥	⑦	⑧	⑨	⑩	⑪	⑫	⑬	⑭	⑮	⑯	⑰	⑱	⑲	⑳	㉑	㉒	
0011	校R2	S	33	09		659	12	H16	10.73	0.78	H17	2	2	2			備考 その 2
0012	校R3	S	45	03		1675	12	H16	10.73	0.78	H17	2	2	2			
0013	校S1	S	48	10		2	15										
011	校S1	S	45	03		27	15										
013	校W1	S	12	03		41											
014	校S1	S	42	09													
015	校S1	S	42	09													
6	校S1	S	42	09													
017	校S1	S	42	09													
0191	校R3	S	48	03		1359	12	H17	10.73	0.74	H28	2	2	2			
0192	校R4	S	51	03		2859	12	H17	10.72	0.72	H28	2	2	2			
020	校S1	S	51	04		74	15										

コード説明

④耐震基準
旧耐震基準.....1
新耐震基準.....2

⑤診断状況
極先度調査.....1
R 道の第一次診断.....2
R 道の第二次及び第三次診断.....3
屋体の S 造.....3

⑥S 造又は上記以外の診断.....4
未実施.....5

⑦改修状況
改修済み.....1
改修中.....2
要改修.....3
未改修のうち当年度実施予定.....4

令和 2 年度 公立学校等建物の棟別面積表 (その 2)

当該学校の設置年度		設置者名		学校名		相手方の学校名		整理番号																			
M40		犬山市		犬山南 小学校				0664																			
①識別コード			②都道府県番号			③学校調査番号			④冬季分校番号																		
L			23			1102																					
棟番	建階	物造	地区	区分	敷分	元号	建築	年月	学部	等	保有面積	耐力	度点	数	耐震	基準	状況	改修	状況	大規模	改造	年度	改修	履歴		備考	
																								内部改修	外部改修		設備改修
																					I _s 値	CT × SD 値	q 値				
021	校	S	S	S	1	04	177	15												①	②	③	④	⑤	⑥		
022	1	屋	R	2	H	08	03	2			1065	2						2	2								
022	2	棟	R	2	H	08	03	2			135																

コード説明
 ①耐震基準
 旧耐震基準.....1
 新耐震基準.....2
 ②診断状況
 優先度調査.....1
 R造の第一次診断.....2
 R造の第二次及び第三次診断.....3
 屋体のS造.....3
 ③診断状況
 S造又は上記以外の診断.....4
 未実施.....5
 ④改修状況
 改修済み.....1
 改修中.....2
 要改修.....3
 未改修のうち当年度実施予定.....4

凡例

建物

⊙ 未とりこわし建物

⊙ 危険建物

⊙ 借用建物

⊙ 一時使用建物

⊙ 野外環境整備事業

⊙ 野外によるもの

⊙ 未完

⊙ 未完成建物

建物以外の工作物等

⊙ 正門、通用門

××××× フェンス

⊙ 温室

⊙ 駐車場

⊙ 洗手・足洗場

⊙ 倉庫

⊙ 吹き抜けの速風下

⊙ 動物小屋

⊙ バックネット

⊙ 焼却炉

⊙ 池

⊙ 非常階段

⊙ 高圧受電機


⊙ (キュービクル)

⊙ 遊具

⊙ 植栽等

||||| ブロック塀

○—○ 鉄棒

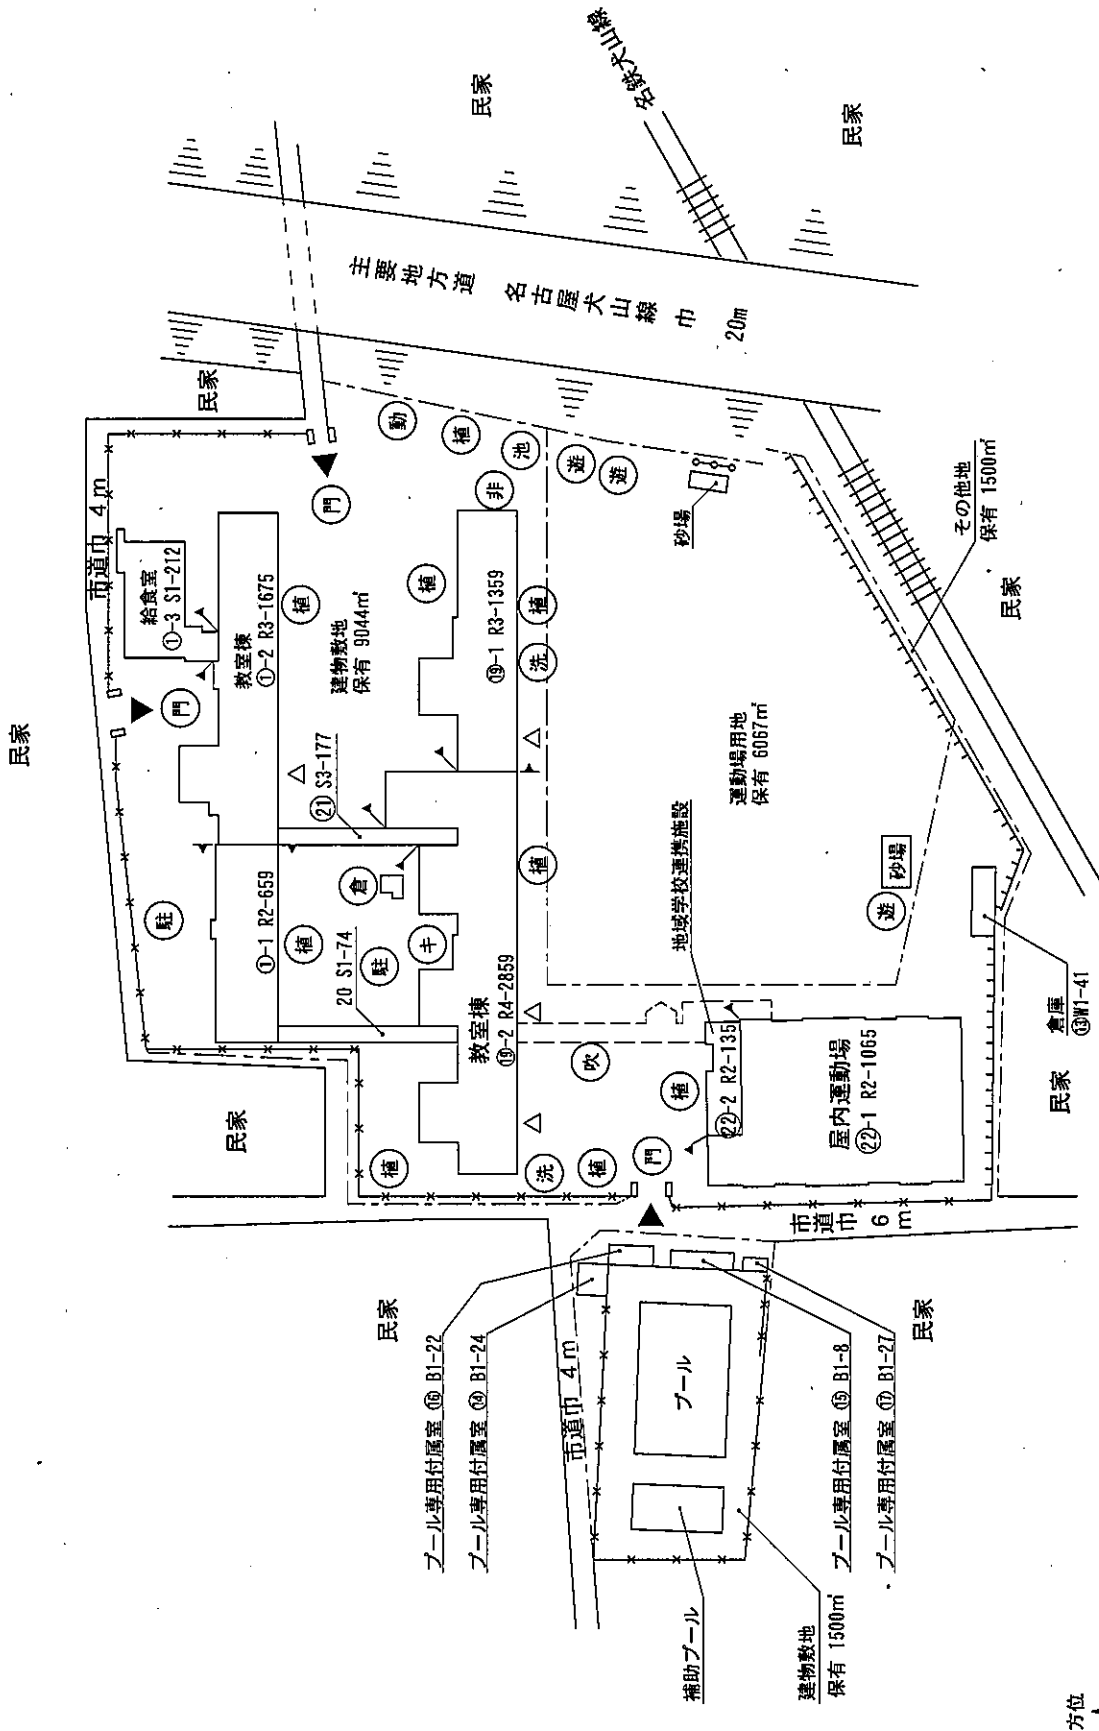

令和 2 年度

平面図

1/600

0 5 10 15 20 m

校名

犬山南 小学校

調査番号

23211511102

(学年)







668

調査年度

2023

調査場所

668

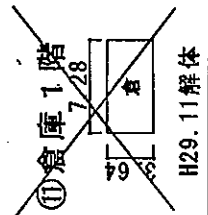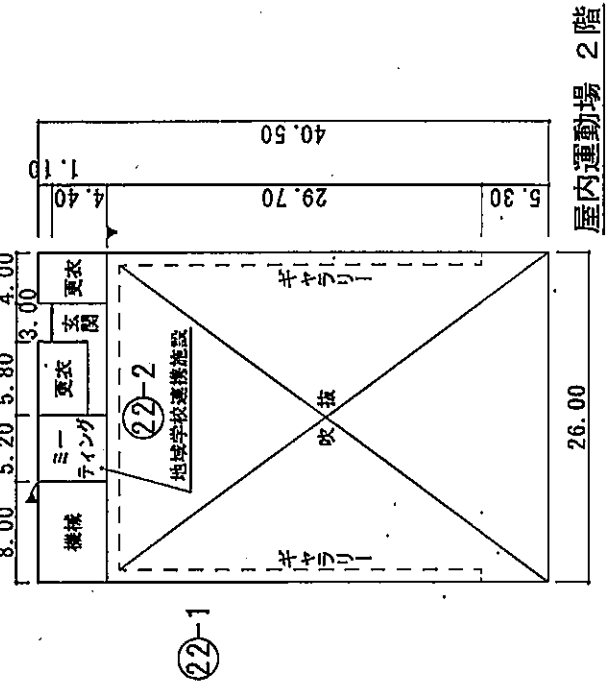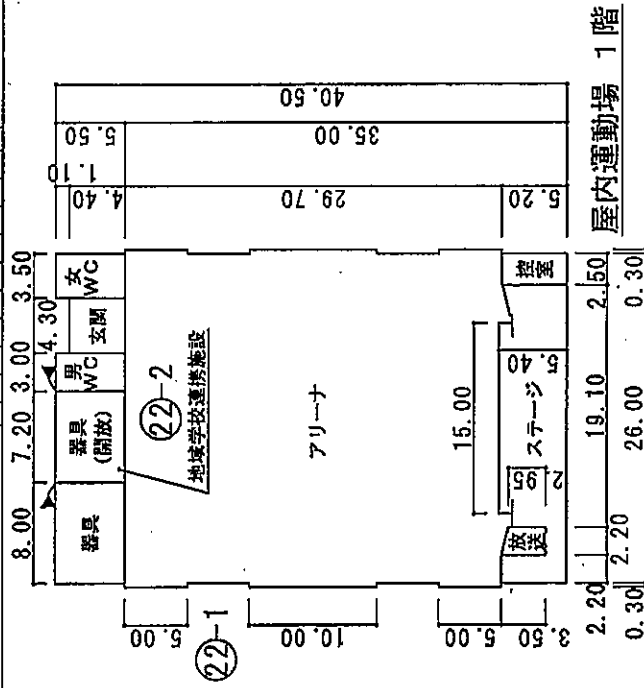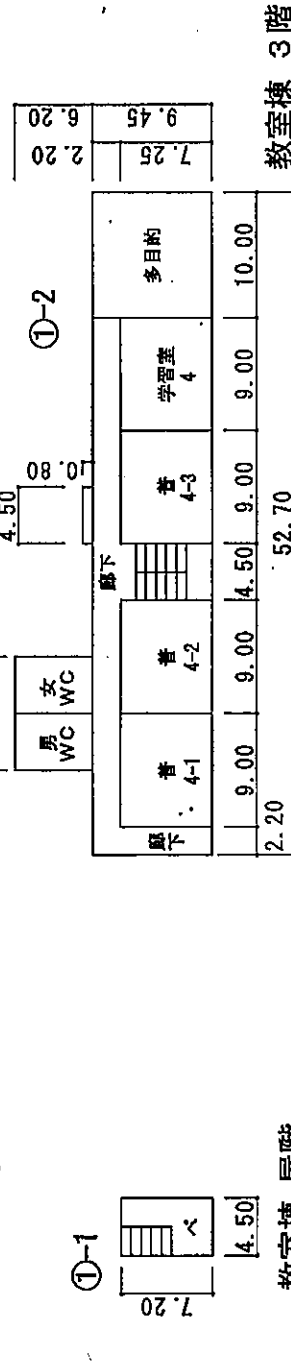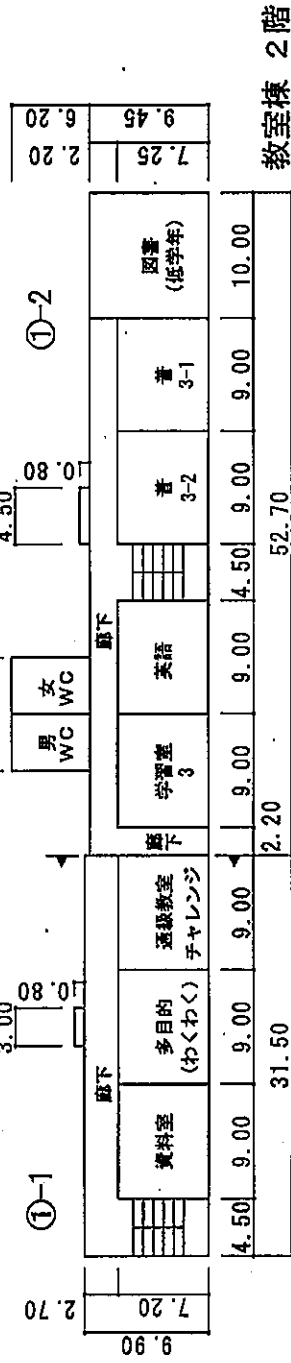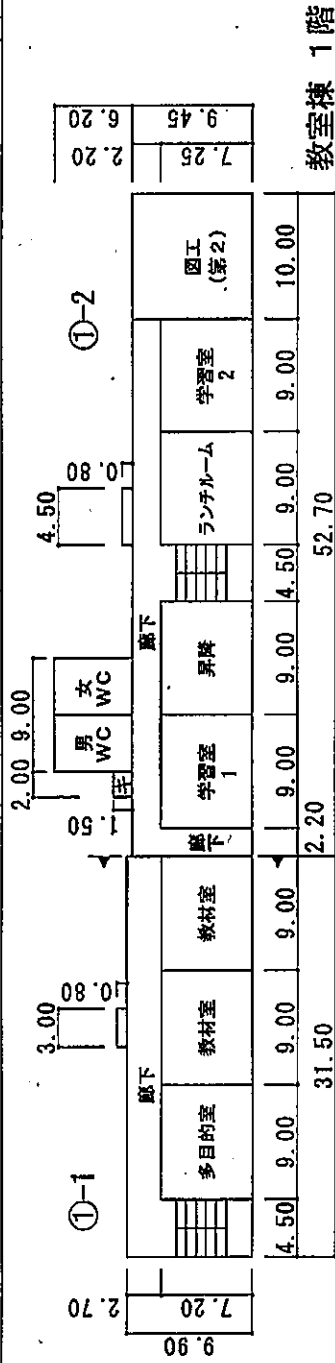

文部科学省

H29.11解体

令和2年度







平面図

縮尺 0 5 10 15 20 m
1/600
学校袋名

犬山南小学校

国 建設省
建築標準 (印刷用)
2321151102
校 建設省
標準番号 (学校)

668

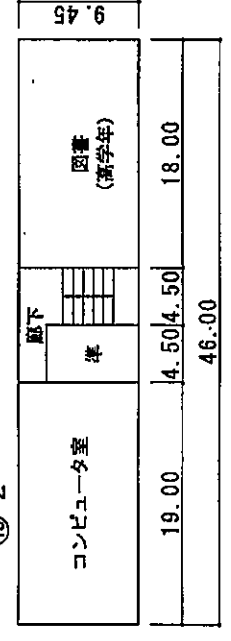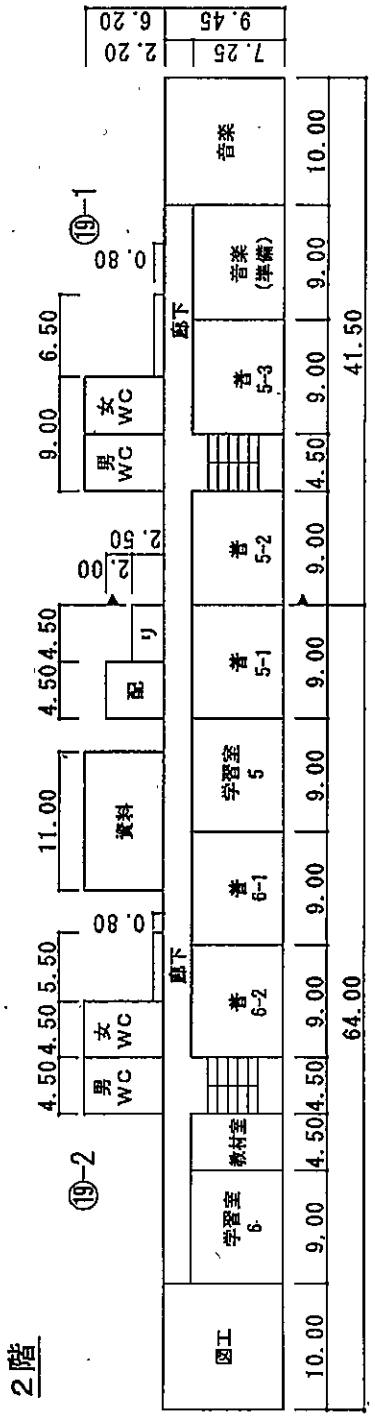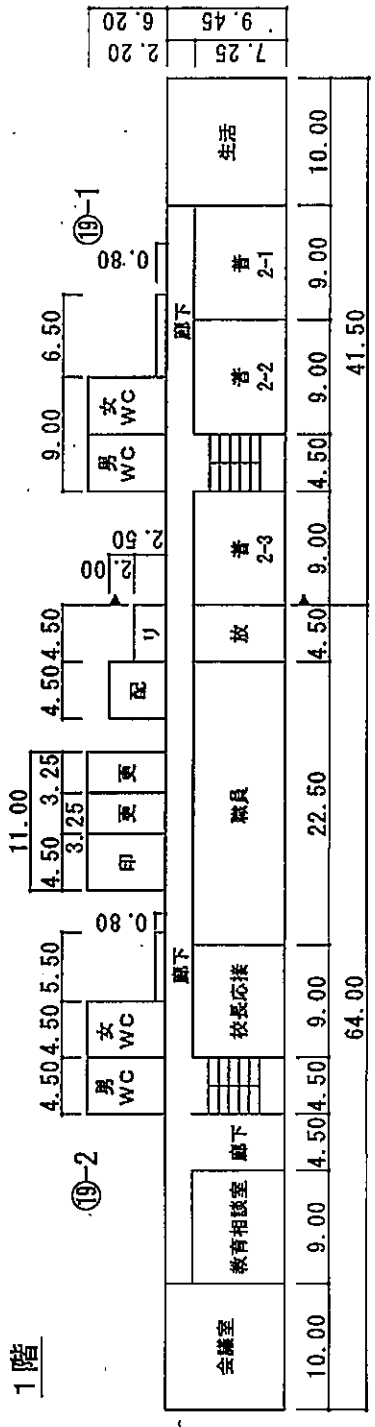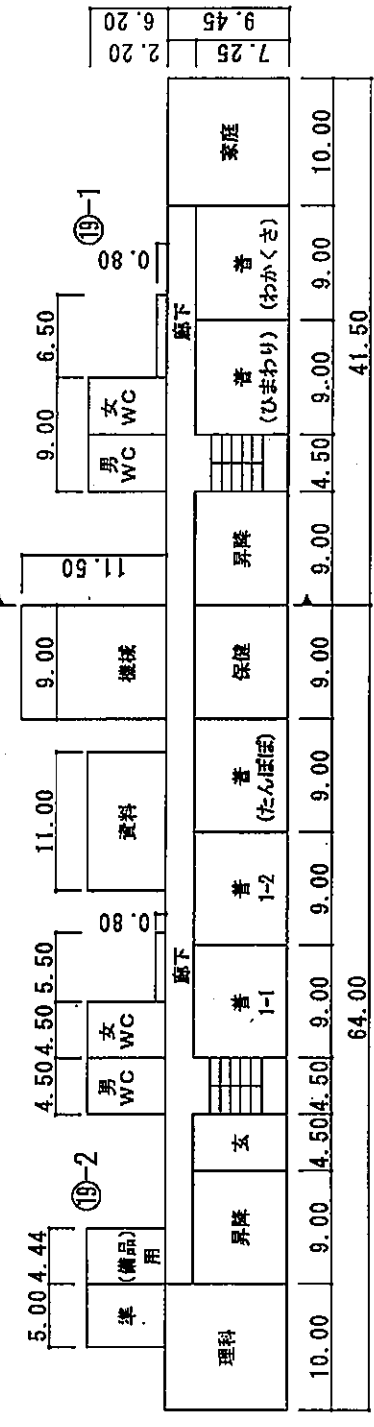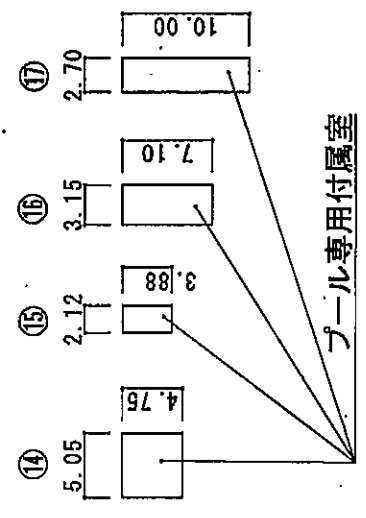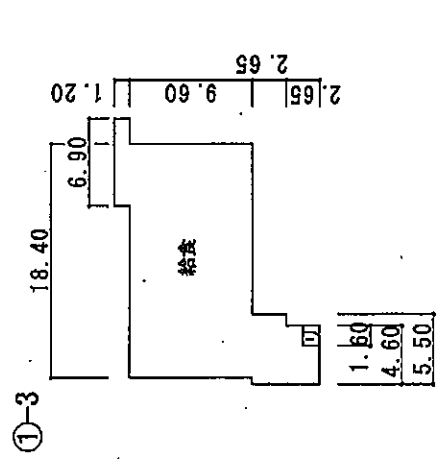

1階 10.00 9.00 4.50 4.50 9.00 9.00 9.00 9.00 9.00 9.00 9.00 10.00
41.50

2階 10.00 9.00 4.50 4.50 9.00 9.00 9.00 9.00 9.00 9.00 9.00 10.00
41.50

3階 10.00 9.00 4.50 4.50 9.00 9.00 9.00 9.00 9.00 9.00 9.00 10.00
41.50

4階 19.00 4.50 4.50 18.00
46.00

148㎡
210㎡
81㎡

空調設備
給食室
プール専用付属室