

五 条 川 左 岸 流 域 関 連 犬 山 市 公 共 下 水 道 事 業 変 更 事 業 計 画 申 出 図 書 令 和 7 年 度				
作 成 図 書 目 録	縮 尺	部 数	申請もしくは 変更協議年度	備考
1. 下水道計画一般図				
1-1. 下水道計画一般図（汚水）	1/15,000	各1葉	昭和57年度（新規）	
			昭和62年度（変更）	
			平成 1年度（変更）	
			平成 3年度（変更）	
			平成 6年度（変更）	
			平成 9年度（変更）	
			平成11年度（変更）	
			平成12年度（変更）	
			平成14年度（変更）	
			平成16年度（変更）	
			平成23年度（変更）	
			平成27年度（変更）	
			平成29年度（変更）	
			令和 2年度（変更）	
			令和 3年度（変更）	
令和 6年度（変更）				
令和 7年度（変更）				
1-1. 下水道計画一般図（雨水）	1/15,000	各1葉	昭和57年度（新規）	
			昭和62年度（変更）	
			平成16年度（変更）	
			平成27年度（変更）	
			平成29年度（変更）	
			令和 2年度（変更）	
			令和 3年度（変更）	
			令和 6年度（変更）	
令和 7年度（変更）				
2. 主要な管渠の平面図				
2-1. 主要な管渠の平面図（汚水） （区画割施設平面図）	1/2,500	1葉	昭和57年度（新規）	変更なしのため省略
		7葉	昭和62年度（新規）	
		10葉	平成 3年度（新規）	
		6葉	平成 6年度（新規）	
		2葉	平成 9年度（新規）	
		1葉	平成11年度（新規）	
		10葉	平成12年度（新規）	
		2葉	平成14年度（新規）	
		2葉	平成16年度（新規）	
		2葉	平成23年度（新規）	
		2葉	平成27年度（新規）	
		2葉	令和 2年度（新規）	
		1葉	令和 6年度（新規）	
		18葉	令和 7年度（新規）	
2-2. 主要な管渠の平面図（雨水） （区画割施設平面図）	1/2,500	1葉	昭和57年度（新規）	変更なしのため省略
		7葉	昭和62年度（新規）	
		2葉	平成27年度（新規）	
		2葉	令和 2年度（新規）	
		1葉	令和 6年度（新規）	
3. 主要な管渠の縦断面図				
3-1. 主要な管渠の縦断面図（汚水）	縦＝1:100 横＝1:2500	4葉	昭和57年度（新規）	変更なしのため省略
		73葉	昭和62年度（新規）	
		11葉	平成 3年度（新規）	
		7葉	平成 6年度（新規）	
		2葉	平成 9年度（新規）	
		1葉	平成11年度（新規）	
		9葉	平成12年度（新規）	
		5葉	平成14年度（新規）	
		3葉	平成16年度（新規）	
		1葉	平成27年度（新規）	
		2葉	令和 2年度（新規）	
		6葉	令和 7年度（新規）	
		3-2. 主要な管渠の縦断面図（雨水）	縦＝1:100 横＝1:2500	
21葉	昭和62年度（新規）			
1葉	平成27年度（新規）			
2葉	令和 2年度（新規）			
4. 貯留施設の平面図				
4-1. 五ヶ村調整池	1/500	1葉	令和 2年度（新規）	変更なしのため省略

犬山都市計画一般図

犬山市公共下水道基本計画

下水道計画区域図（污水） S = 1 : 15000

五条川左岸処理区 1,297.0ha
990.6ha
今回事業計画区域 1,123.6ha
990.6ha

犬山第一処理分区分区
（市街化区域 799.0ha
調整区域 498.6ha）
調整区域 491.6ha

五条川右岸処理区 258.0ha

犬山第二処理分区分区
（市街化区域 451.8ha
調整区域 141.8ha）

犬山第三処理分区分区
（市街化区域 206.1ha
調整区域 141.8ha）

犬山第四処理分区分区
（市街化区域 141.8ha
調整区域 141.8ha）

犬山第五処理分区分区
（市街化区域 141.8ha
調整区域 141.8ha）

犬山第六処理分区分区
（市街化区域 141.8ha
調整区域 141.8ha）

犬山第七処理分区分区
（市街化区域 141.8ha
調整区域 141.8ha）

犬山第八処理分区分区
（市街化区域 141.8ha
調整区域 141.8ha）

犬山第九処理分区分区
（市街化区域 141.8ha
調整区域 141.8ha）

犬山第十処理分区分区
（市街化区域 141.8ha
調整区域 141.8ha）

犬山第十一処理分区分区
（市街化区域 141.8ha
調整区域 141.8ha）

犬山第十二処理分区分区
（市街化区域 141.8ha
調整区域 141.8ha）

犬山第十三処理分区分区
（市街化区域 141.8ha
調整区域 141.8ha）

犬山第十四処理分区分区
（市街化区域 141.8ha
調整区域 141.8ha）

犬山第十五処理分区分区
（市街化区域 141.8ha
調整区域 141.8ha）

犬山第十六処理分区分区
（市街化区域 141.8ha
調整区域 141.8ha）

犬山第十七処理分区分区
（市街化区域 141.8ha
調整区域 141.8ha）



凡 例	
-----	行政区境界
-----<-----	下水道計画区域
-----	処理分区分区界
-----	市街化区域界
----->-----	流域下水道管線
◎	流域下水道処理場

五条川左岸処理区

工事名	犬山市公共下水道基本計画（五条川左岸処理区）
路線名	
施工箇所	
図面の種類	下水道計画（表区（汚水））
縮 尺	S = 1 : 15,000
制作番号	44-27-第24号 1 号

凡 例	
□	処理区域（既設）
□	処理区域（計画）
□	処理区域（新設）
→	処理管線（既設）
→	処理管線（計画）
→	処理管線（新設）

100 200 300 400 500 600 700 800 900 1000

犬山都市計画一般図


犬山市公共下水道基本計画

下水道計画一般図(雨水) S = 1 : 15000

全体計画区域 A=1,314ha

今回事業計画区域 A=75.36ha

(五条川左岸処理区)

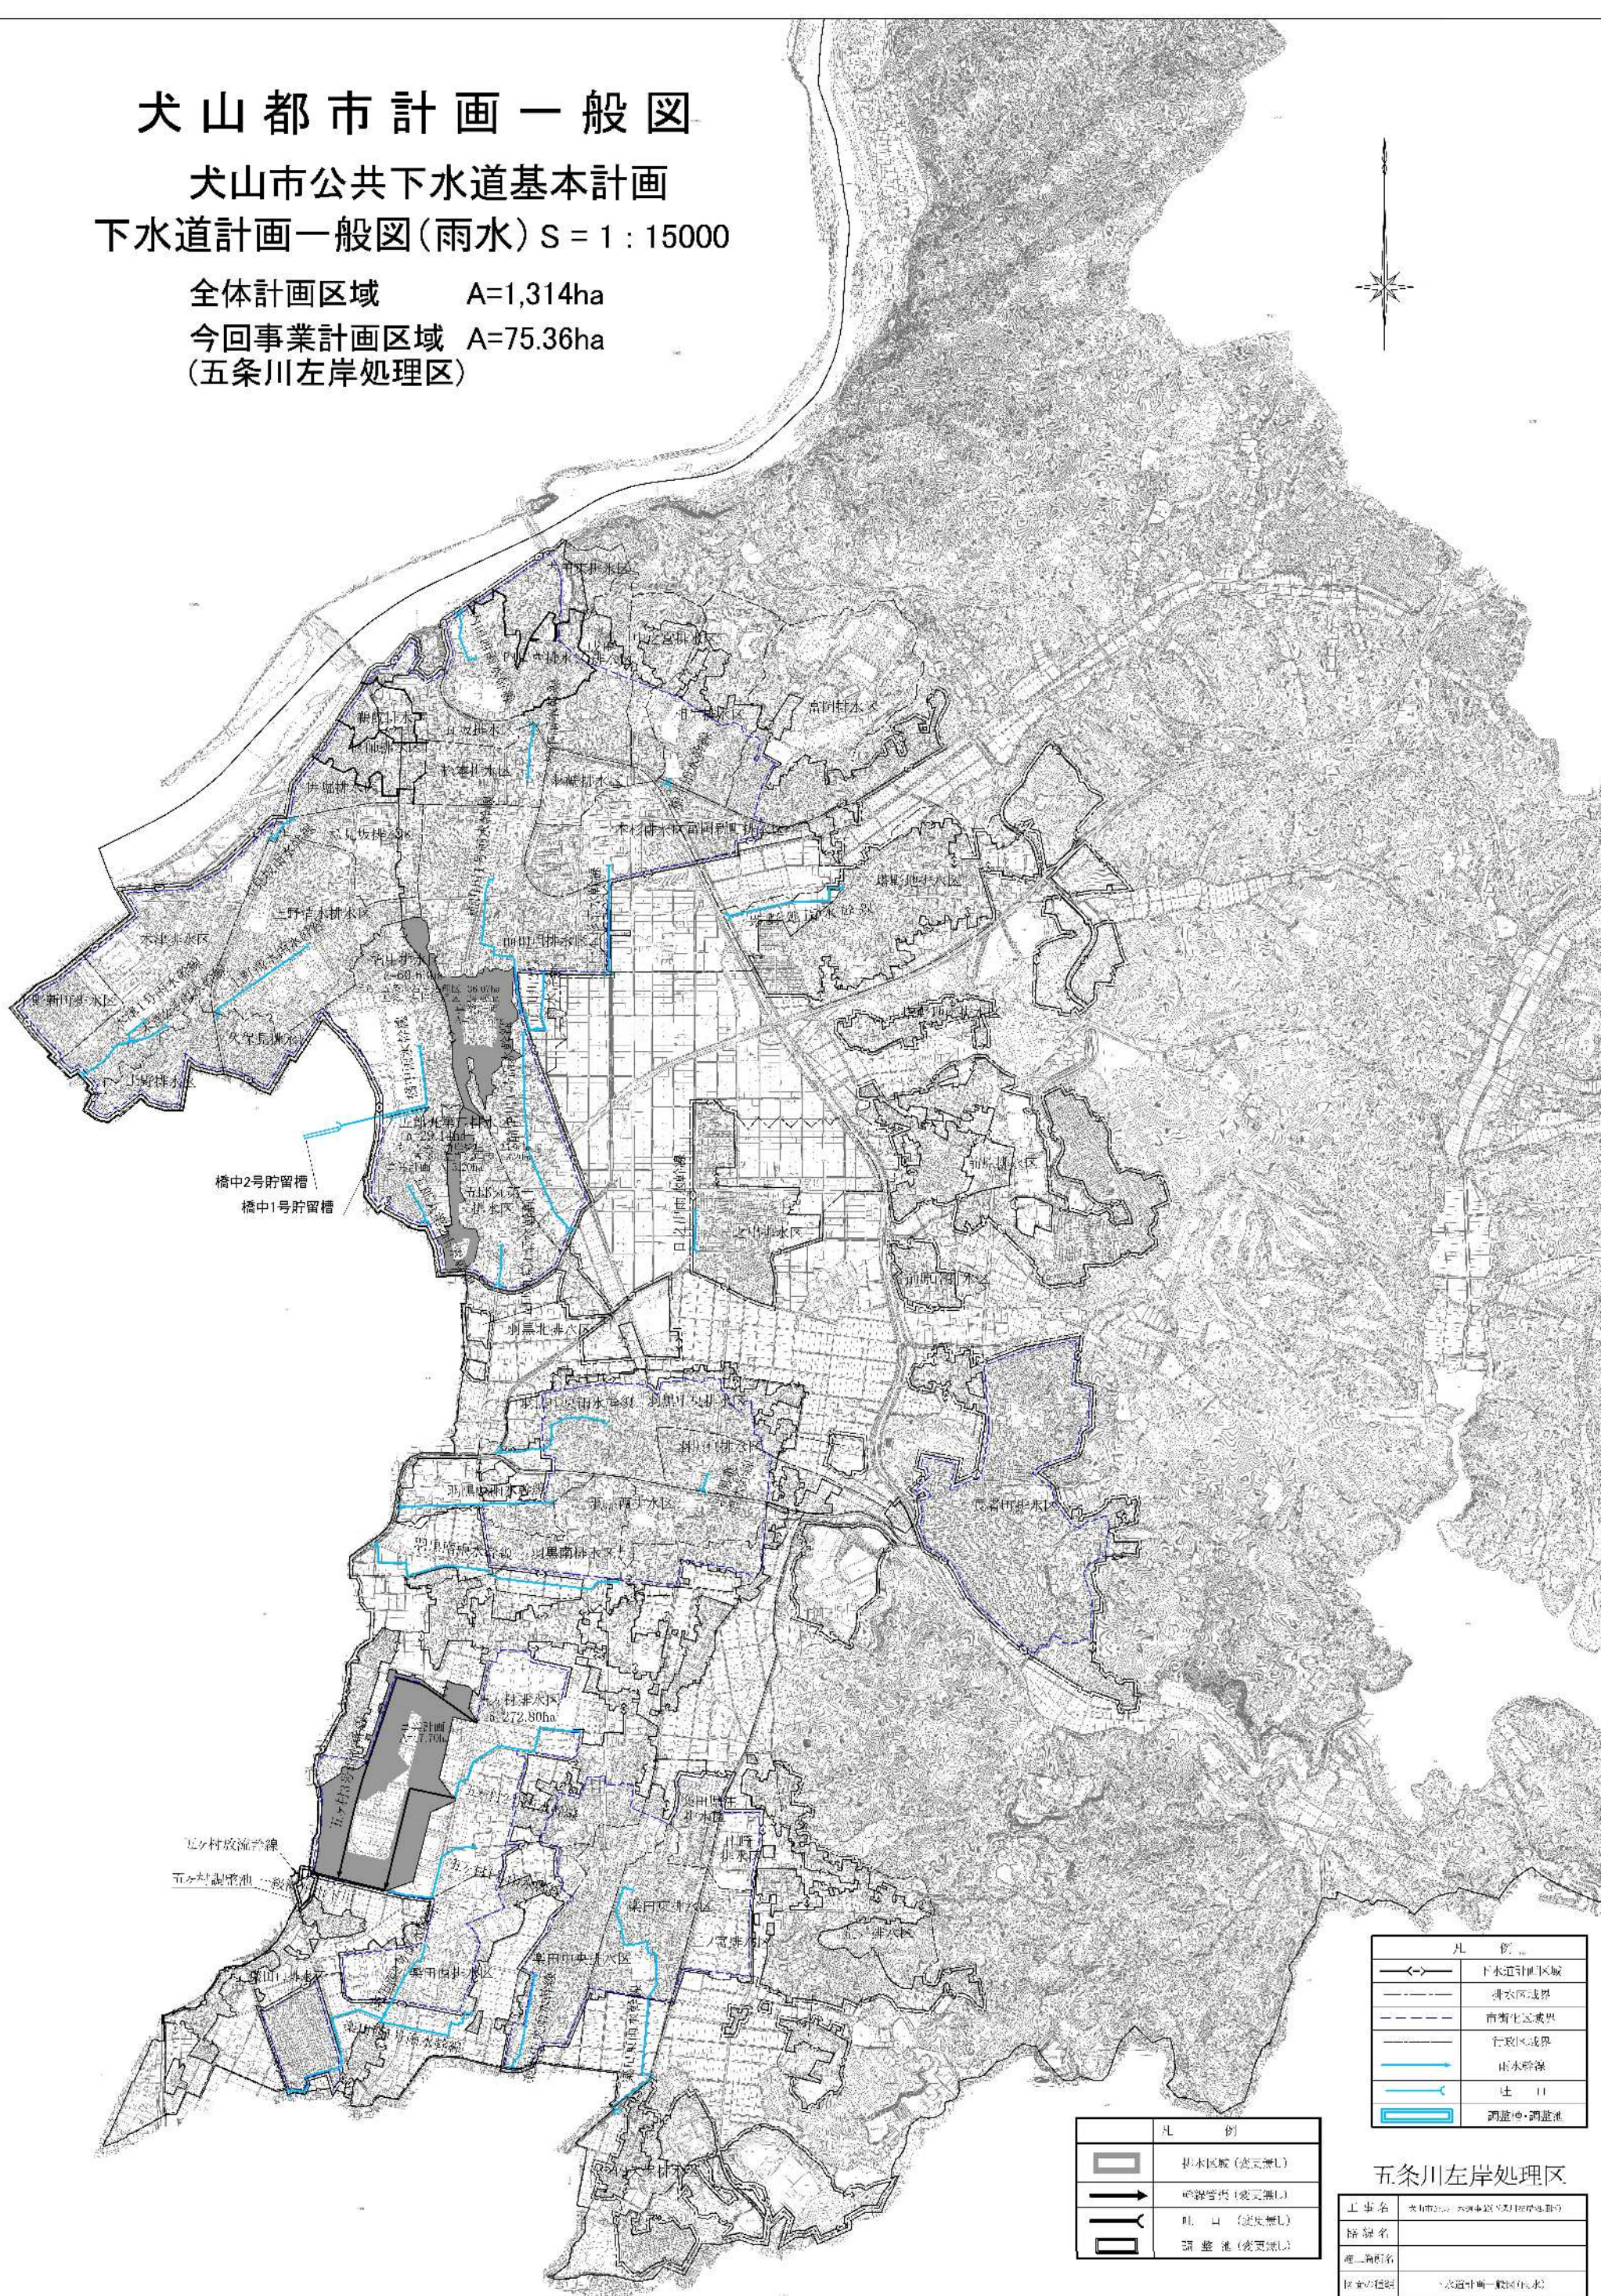

凡 例	
	下水道計画区域
	排水区域境界
	行政区境界
	雨水の流
	下水道






凡 例	
	下水道計画区域
	排水区域境界
	行政区境界
	雨水の流
	下水道

五条川左岸処理区

工事名	犬山市公共下水道基本計画(雨水)
排水区域	五条川左岸処理区
計画の範囲	下水道計画一般図(雨水)
縮尺	1 : 15000
図面番号	27-2-2

1 : 15,000
100 200 300 400 500

主要な管渠の区画割施設平面図（汚水） No. 1

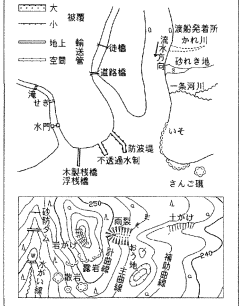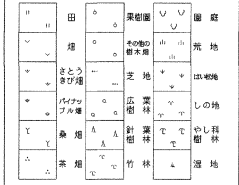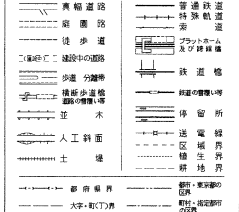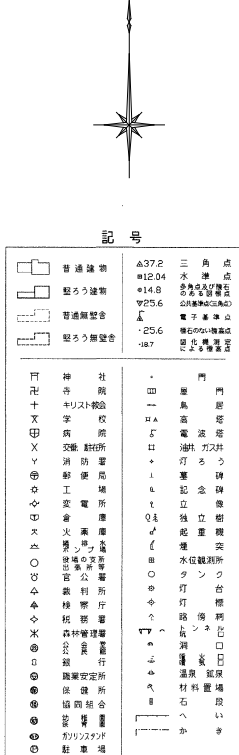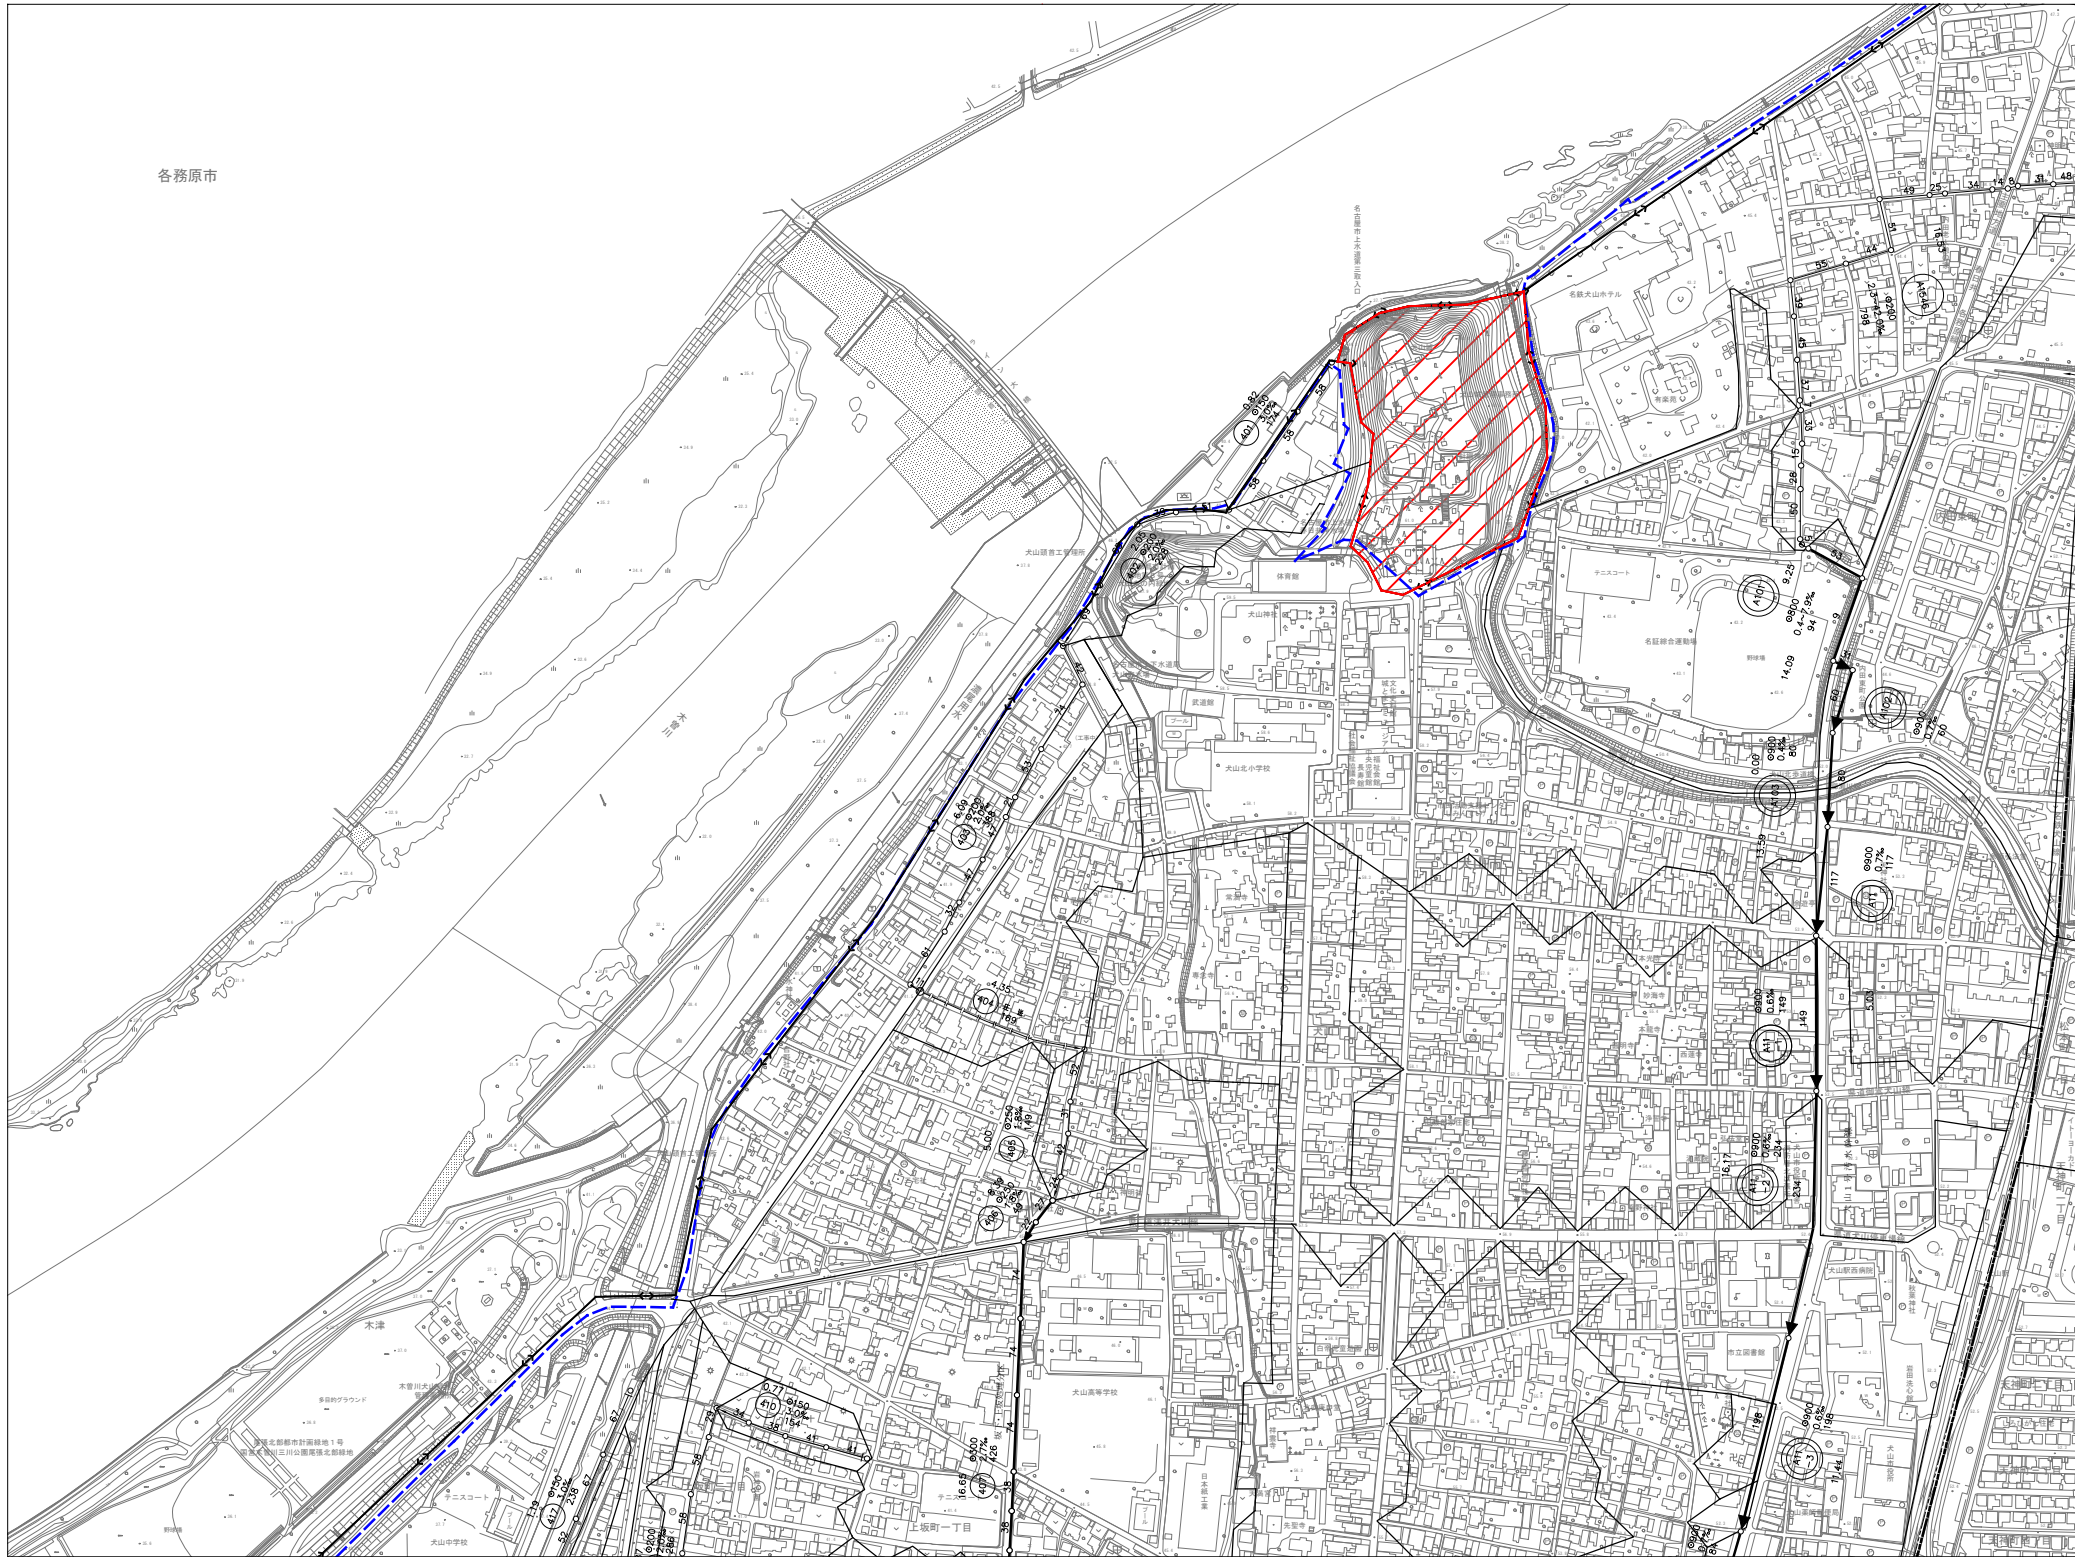



座標系は平成14年国土交通省告示第九号の規定による測位座標系
経緯度数値及び平面直角座標値は世界測地系に対応
投影は横メルカトル図法
図郭に表示してある座標値はキロメートル単位
方角は0、5キロメートル間隔
図郭に表示してある経緯度日盛は10秒間隔
高さの基準は東京湾の平均海面
等高線の間隔は2メートル

凡	例
	行政区域界
	下水道計画区域
	市街化区域界
	処理区分界
	污水幹線番号
	污水枝線番号
	污水枝線管渠
	圧送管
	マンホール
	区画割線及び 区画剖面横 (ha)
	管径 (mm) 勾配 距離 (m)
	マンホールポンプ
	流域下水道幹線
	流域下水道接続点

	幹線管渠
	追加幹線管渠
	削除幹線管渠
	追加区域
	削除区域

犬山市公共下水道事業	
図面名称	主要な管渠の 区画割施設平面図（汚水）
路線名	
縮尺	S = 1 : 2500
図面番号	全 27 葉の内 3 号
調整年月日	
犬山市都市整備部下水道課	



主要な管渠の区画割施設平面図（汚水） No. 2

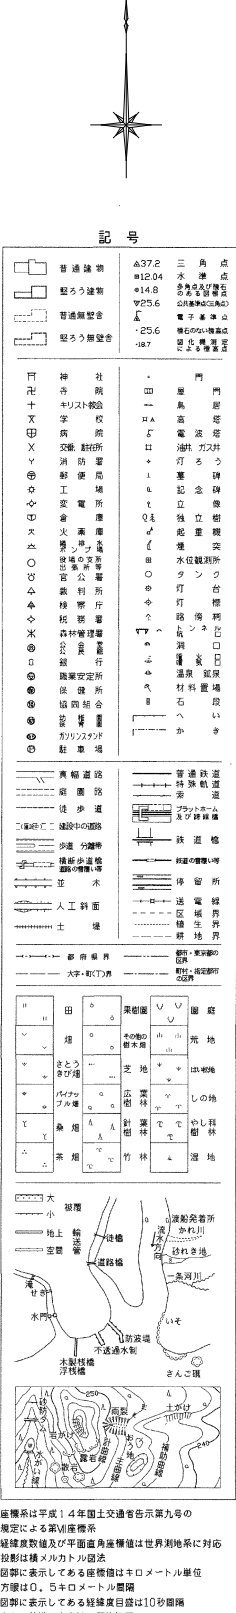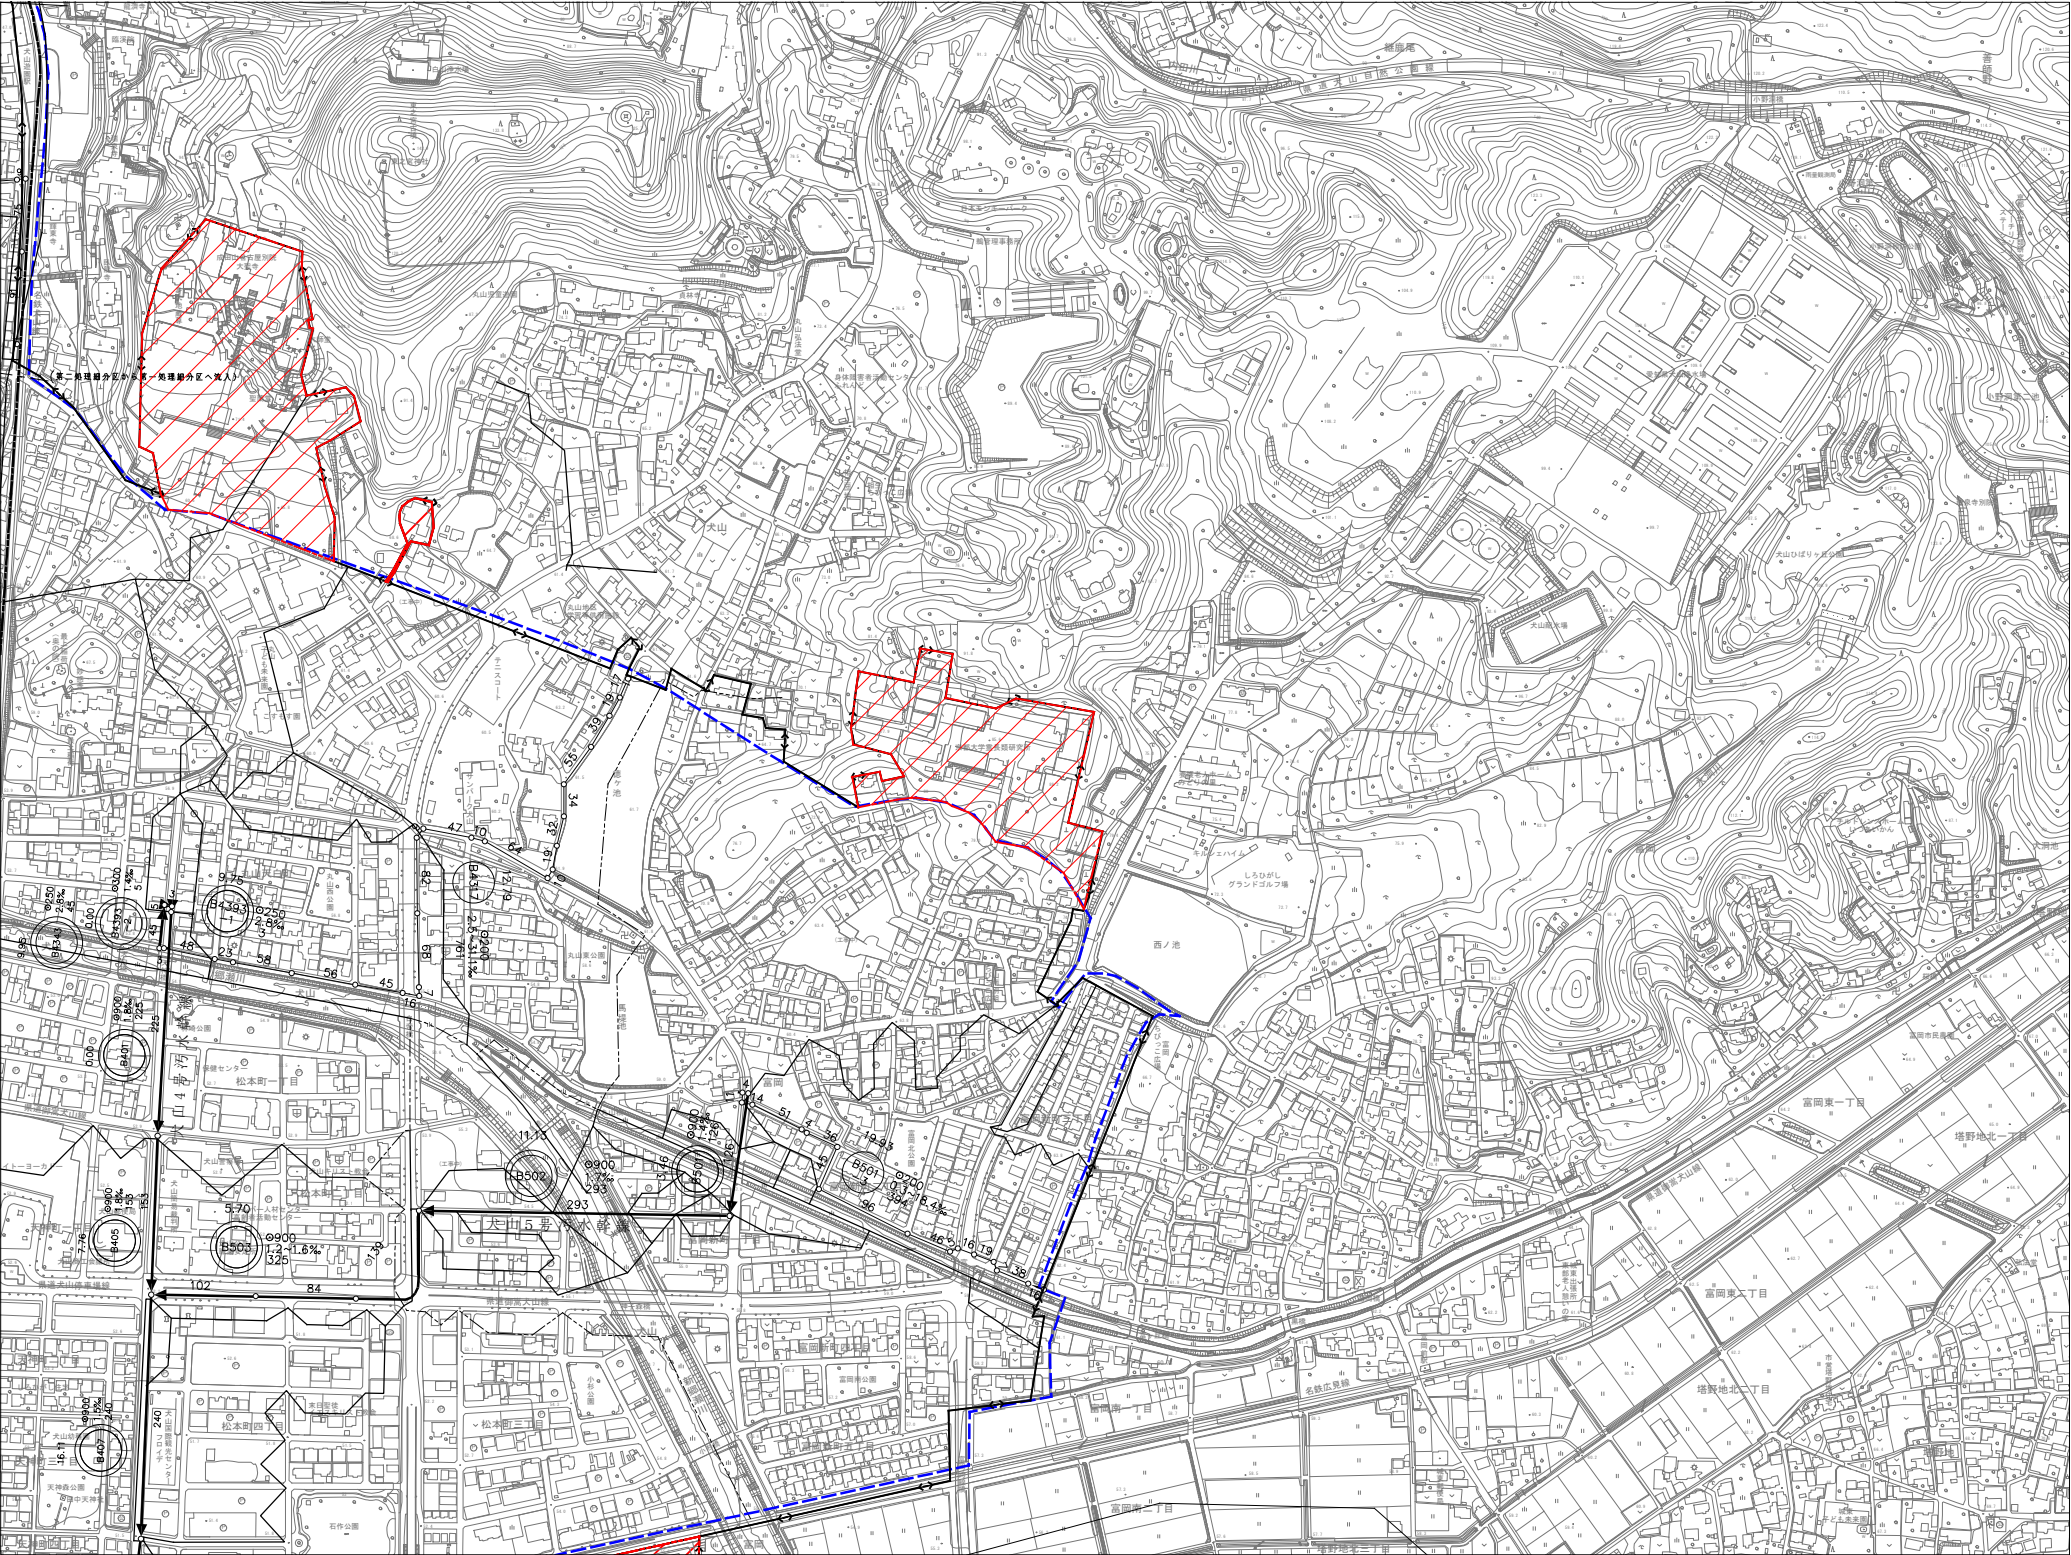

幹線管渠
追加幹線管渠
削除幹線管渠
追加区域
削除区域

犬山市公共下水道事業	
図面名称	主要な管渠の区画割施設平面図（汚水）
路線名	
縮尺	S = 1 : 2500
図面番号	全 27 葉の内 4 号
調整年月日	
犬山市都市整備部下水道課	



主要な管渠の区画割施設平面図（污水） No. 4

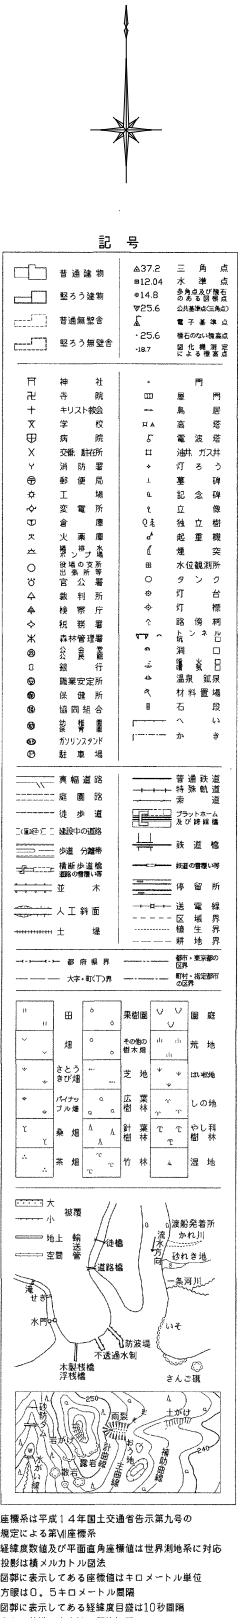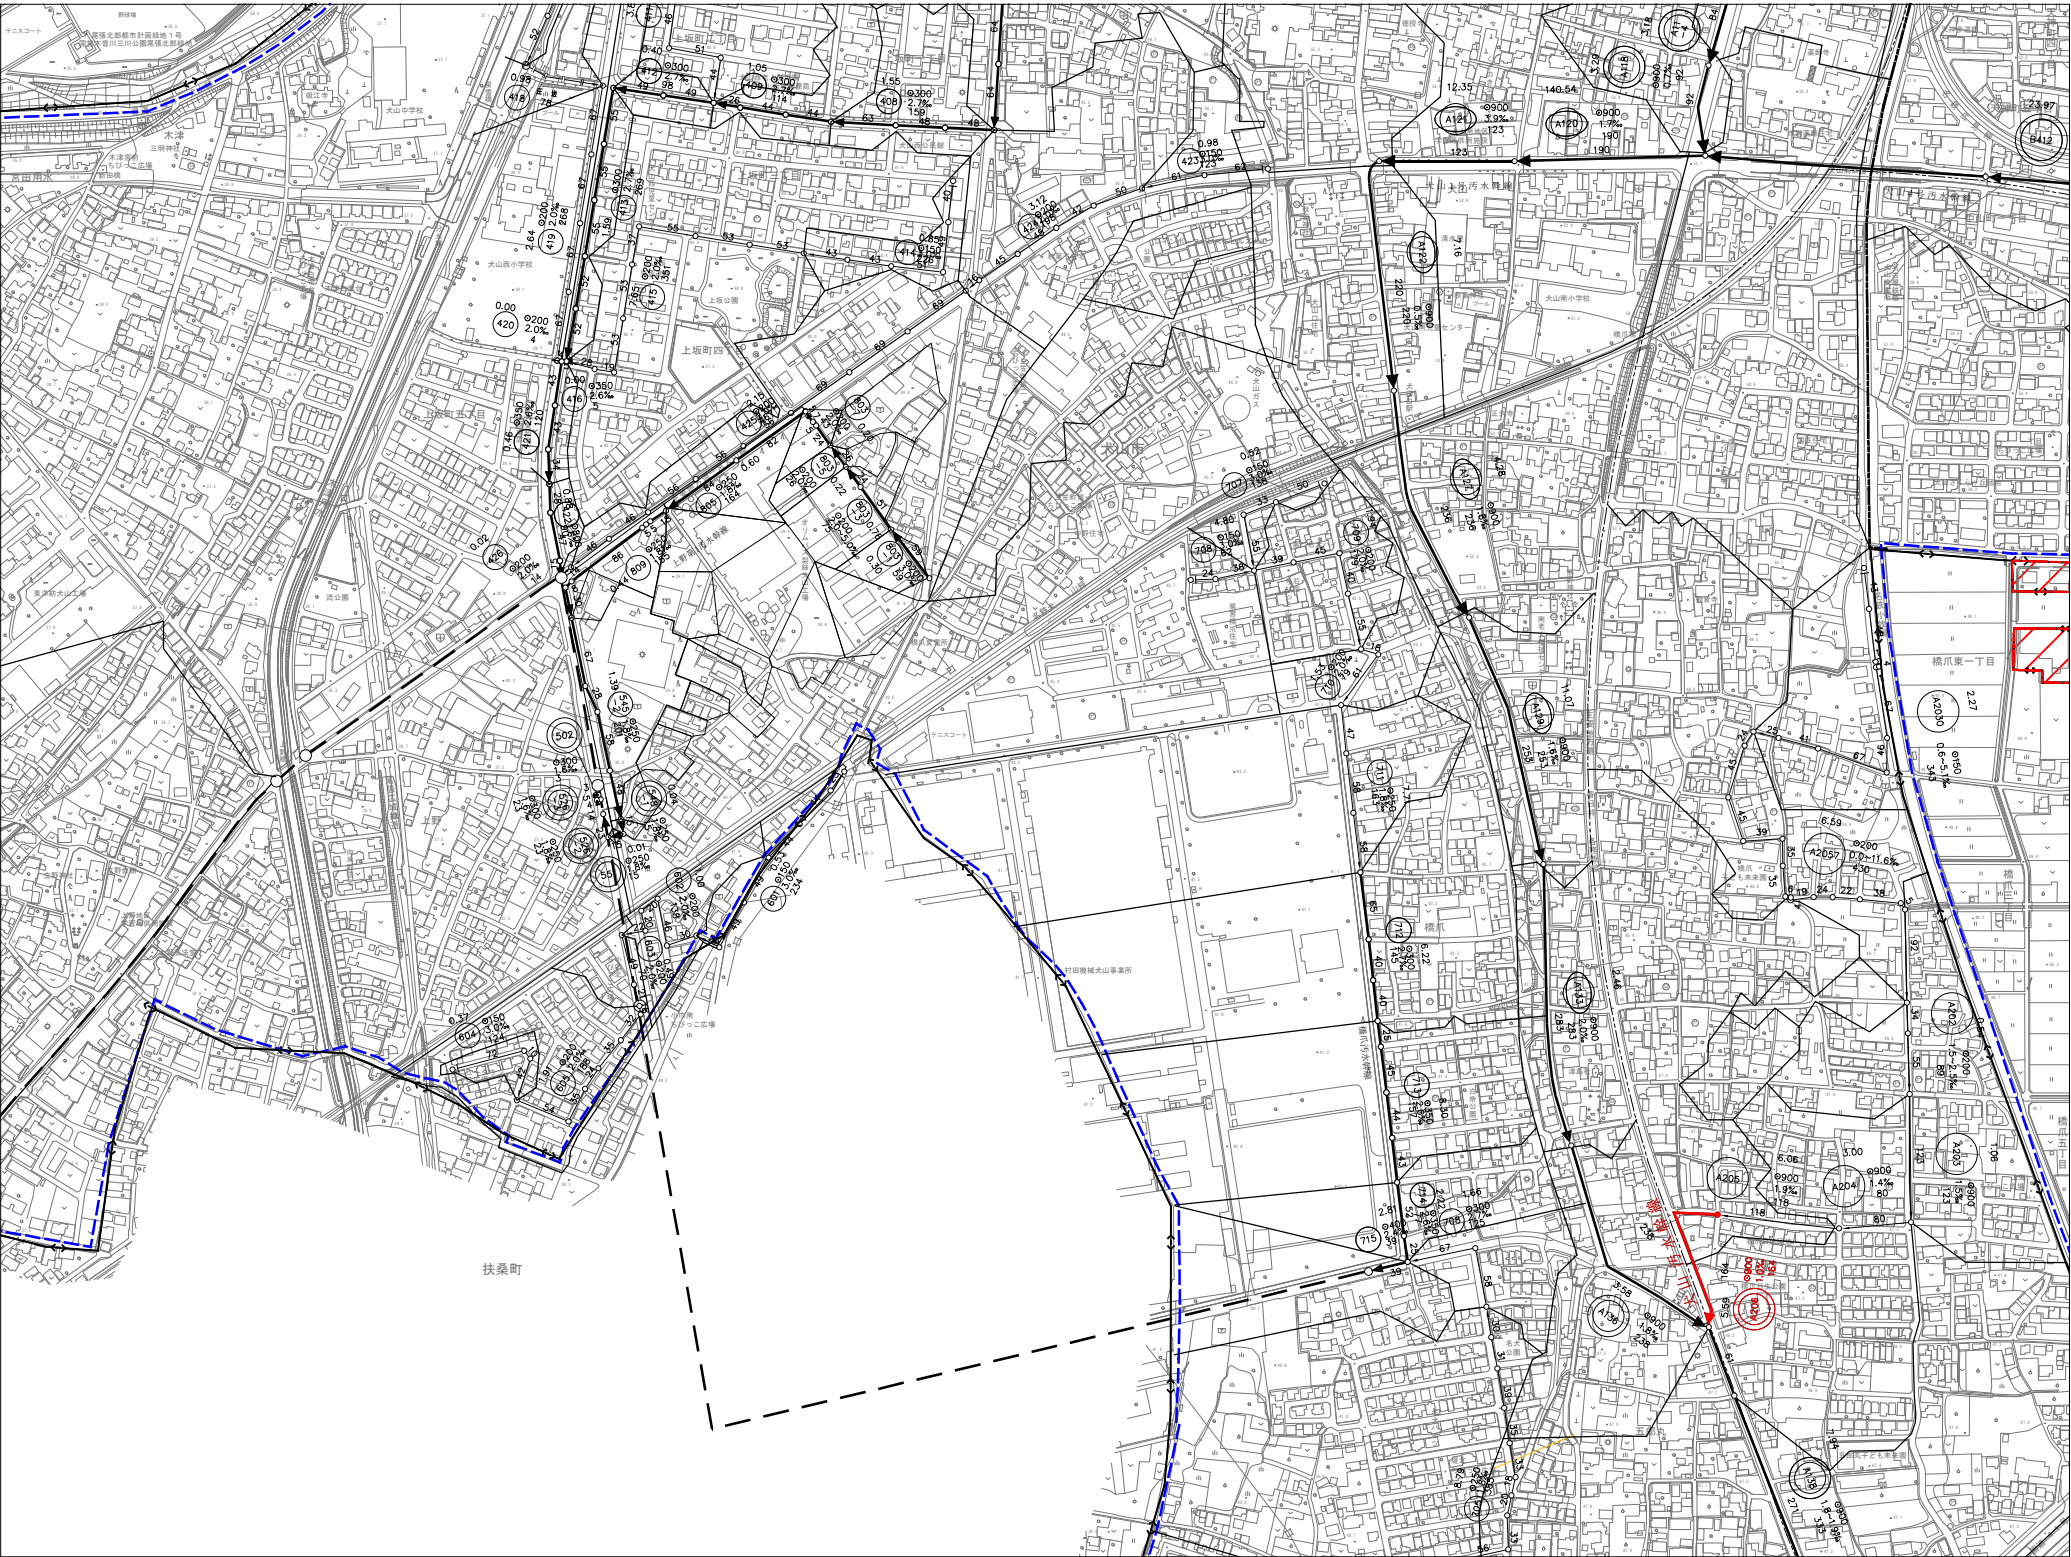

幹線管渠
追加幹線管渠
削除幹線管渠
追加区域
削除区域

犬山市公共下水道事業	
図面名称	主要な管渠の区画割施設平面図（污水）
路線名	
縮尺	S = 1 : 2500
図面番号	全 27 葉の内 6 号
調整年月日	
犬山市都市整備部下水道課	


主要な管渠の区画割施設平面図（汚水） No. 5

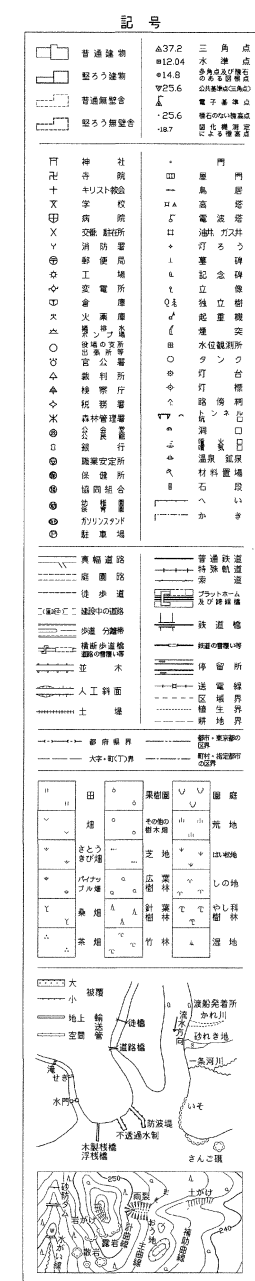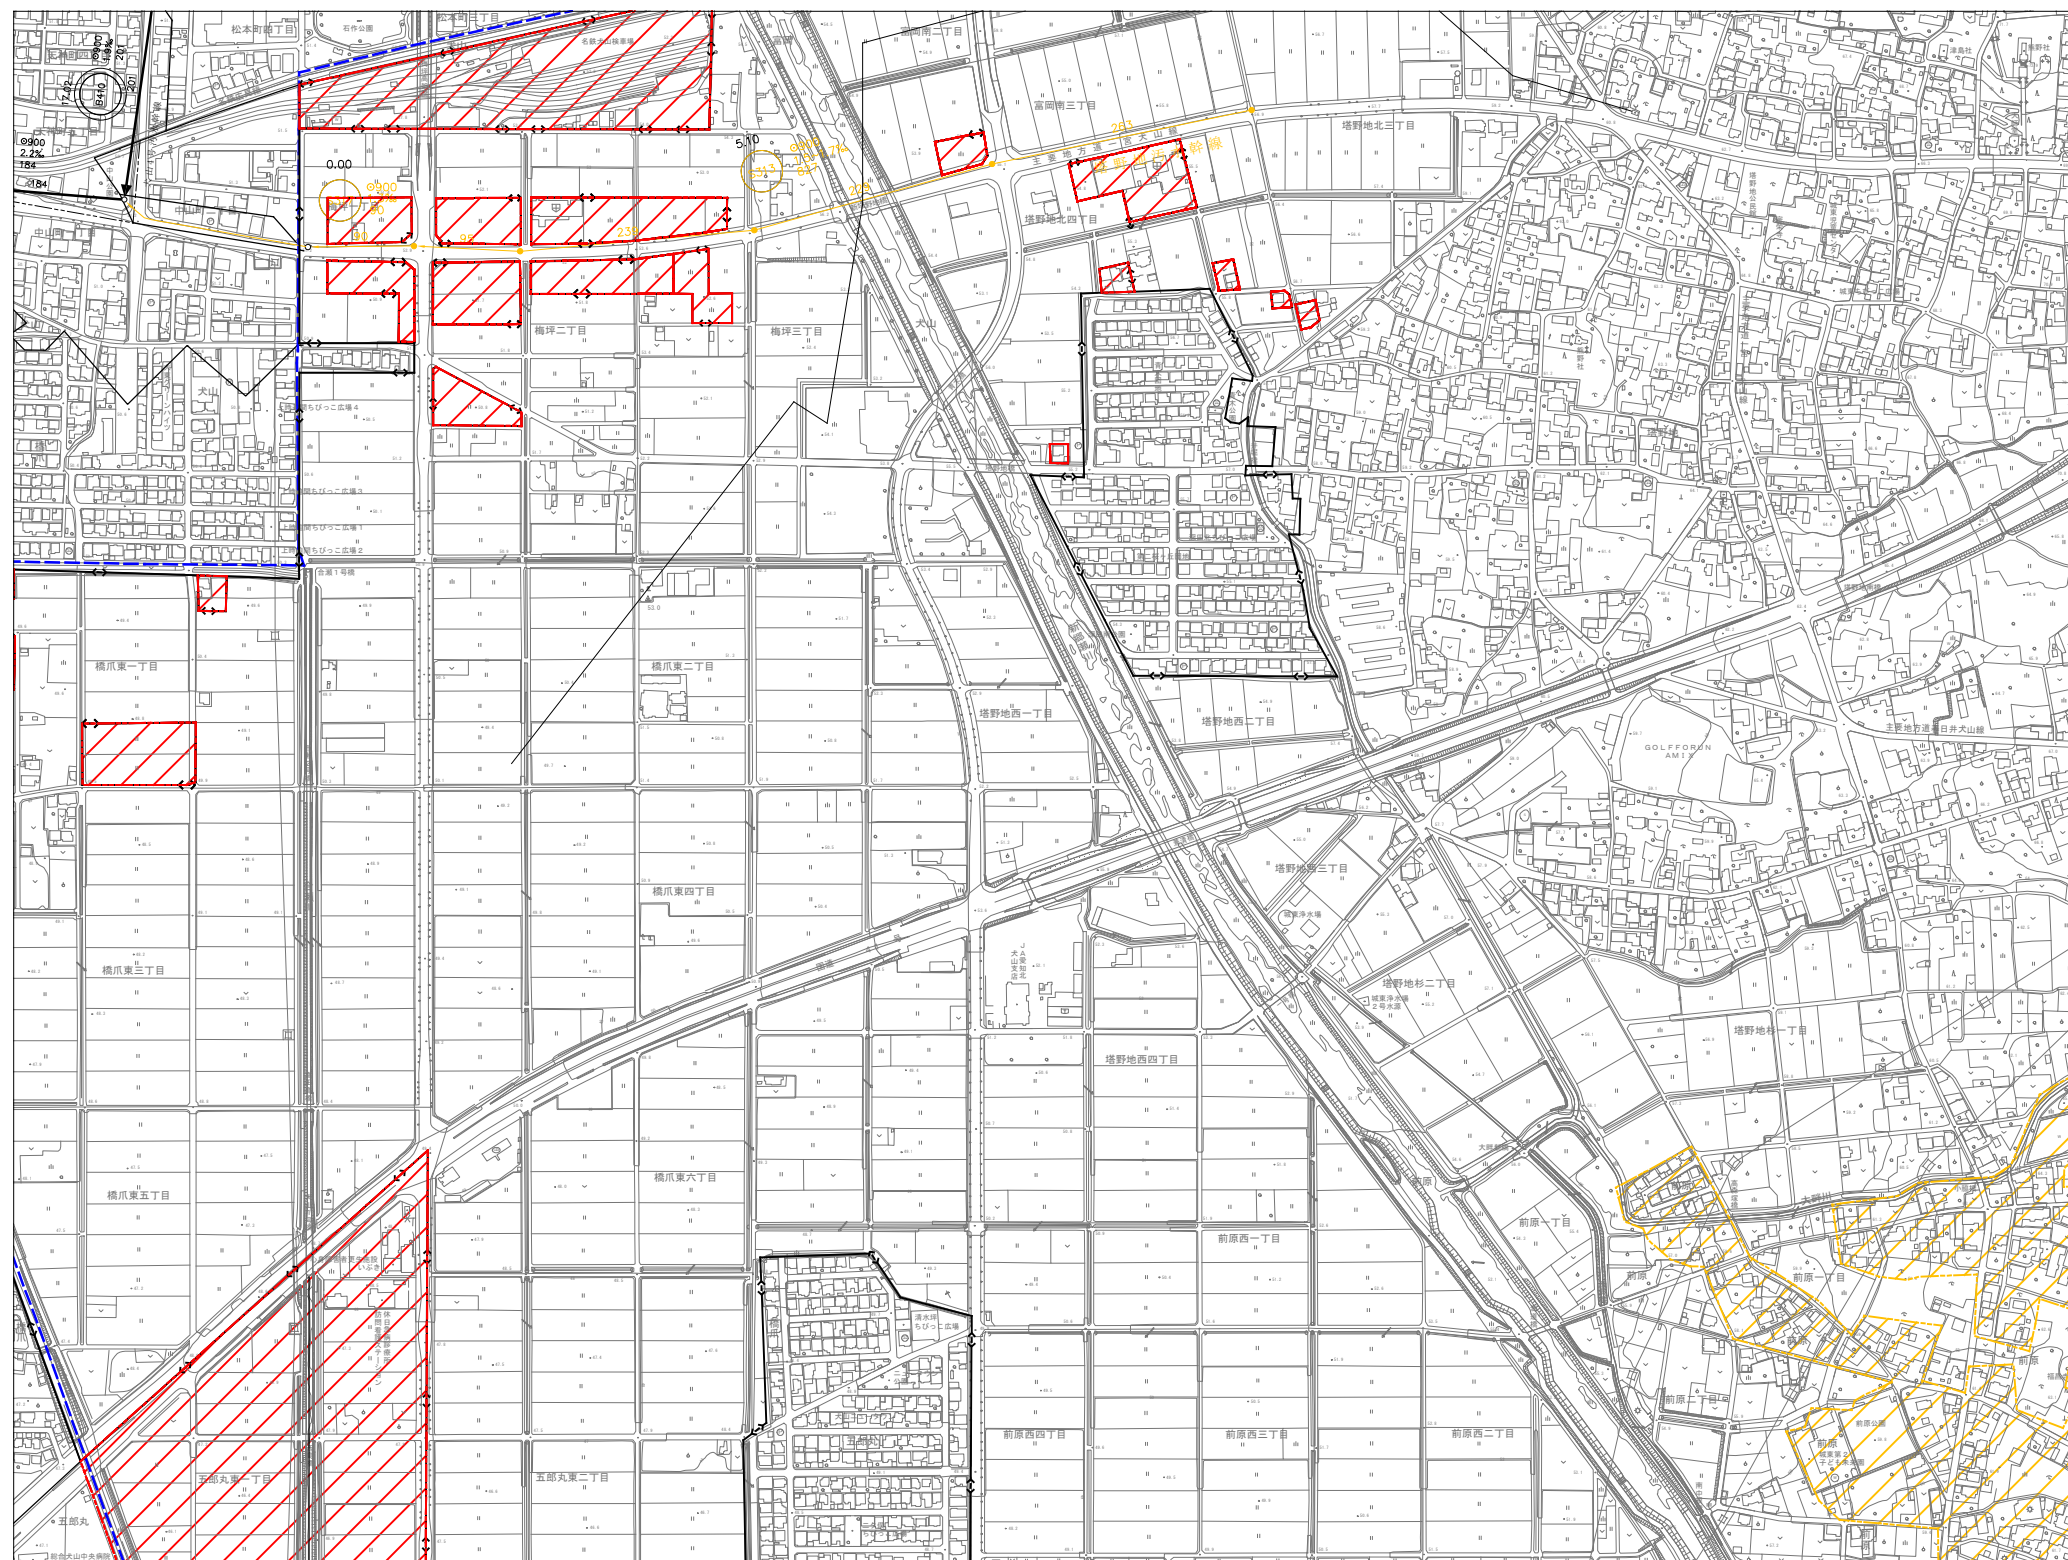



凡	例
	行政区境界
	下水道計画区域
	市街化区域界
	処理区分界
	污水幹線番号
	污水枝線番号
	污水枝線管渠
	圧送管
	マンホール
	区画調線及び 区画剖面積 (ha)
ϕ 200 21 52	管径 (mm) 勾配 距離 (m)
	マンホールポプ
	流域下水道幹線
	流域下水道接続点

	幹線管渠
	追加幹線管渠
	削除幹線管渠
	追加区域
	削除区域

犬山市公共下水道事業	
図面名称	主要な管渠の 区画割施設平面図（汚水）
路線名	
縮尺	S = 1 : 2500
図面番号	全 27 葉の内 7 号
調整年月日	
犬山市都市整備部下水道課	

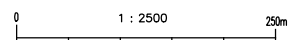

主要な管渠の区画割施設平面図（汚水） No. 6

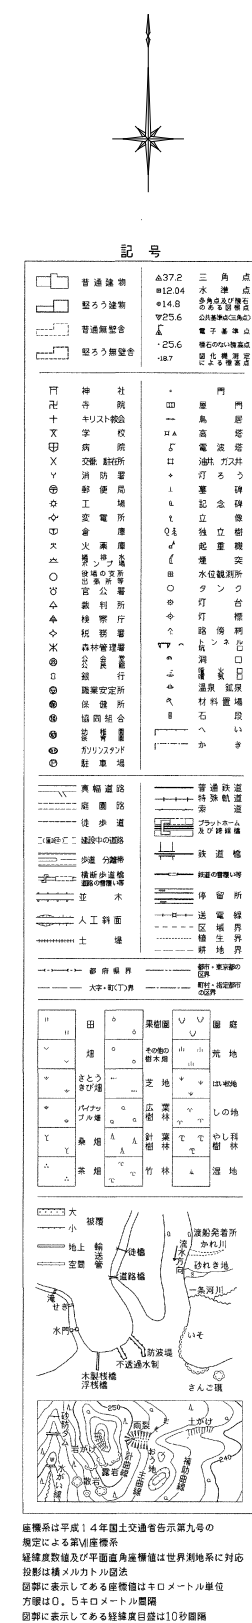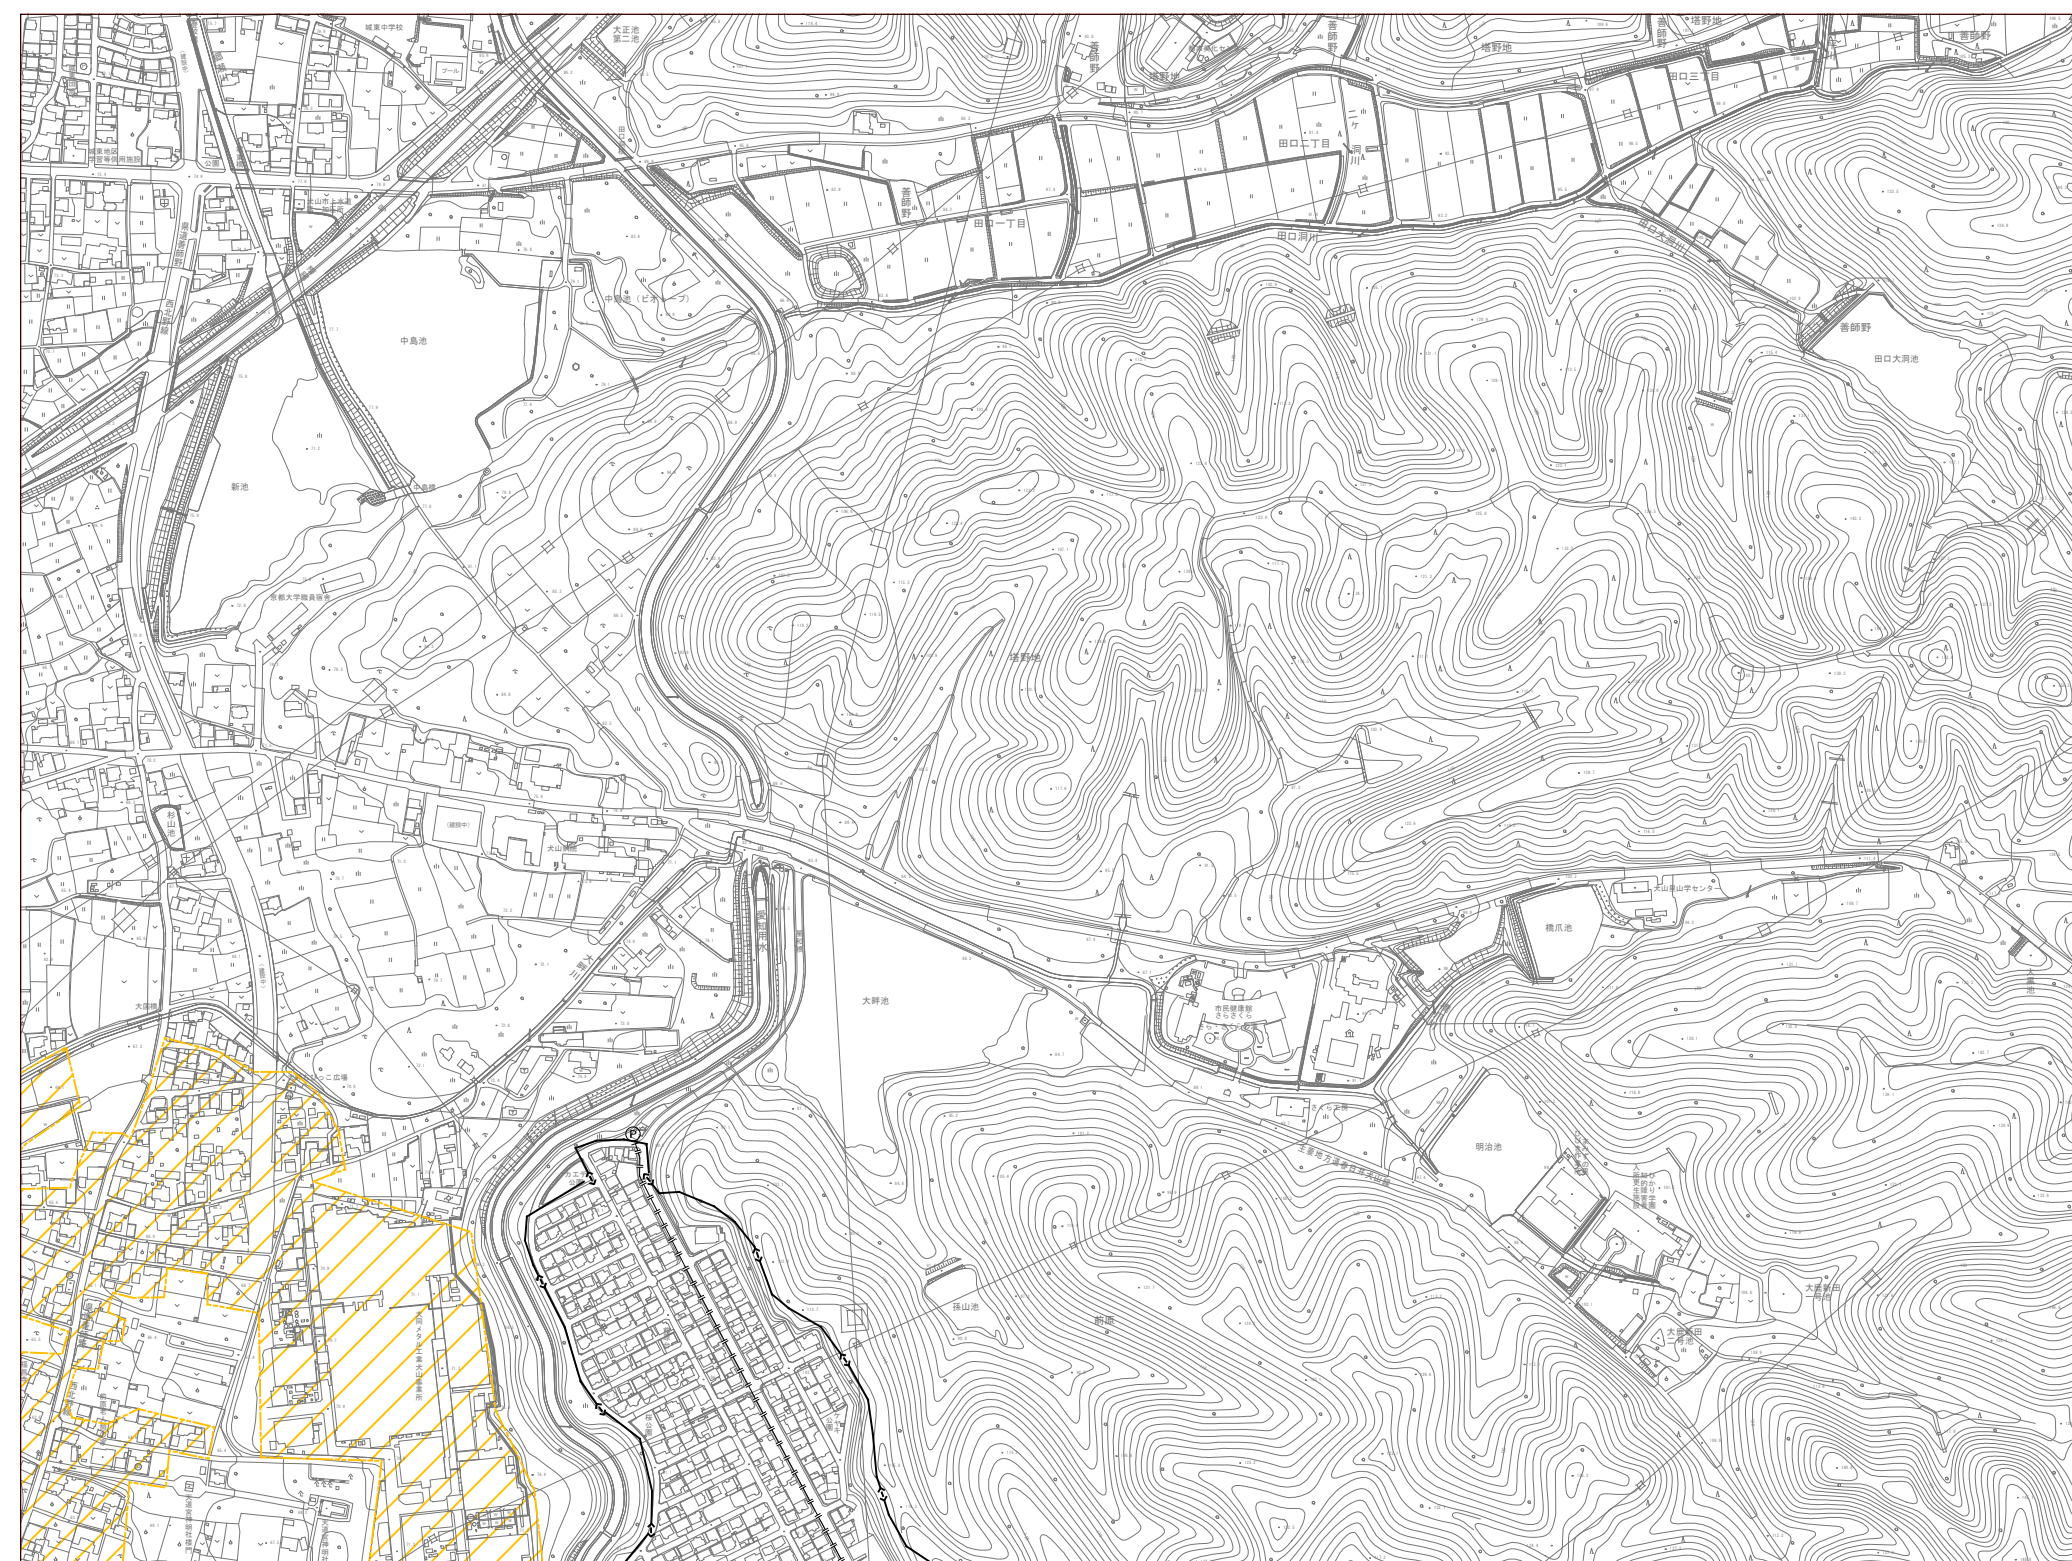


	幹線管渠
	追加幹線管渠
	削除幹線管渠
	追加区域
	削除区域

凡	例
	行政区区域界
	下水道計画区域
	市街化区域界
	処理区分界
	污水幹線番号
	污水枝線番号
	污水枝線管渠
	圧送管
	マンホール
	区画割線及び 区画前面積 (ha)
	管径 (mm) 勾配 距離 (m)
	マンホールポンプ
	流域下水道幹線
	流域下水道接続点

犬山市公共下水道事業	
図面名称	主要な管渠の 区画割施設平面図（汚水）
路線名	
縮尺	S = 1 : 2500
図面番号	全 27 葉の内 8 号
調整年月日	
犬山市都市整備部下水道課	

主要な管渠の区画割施設平面図（汚水） No. 7

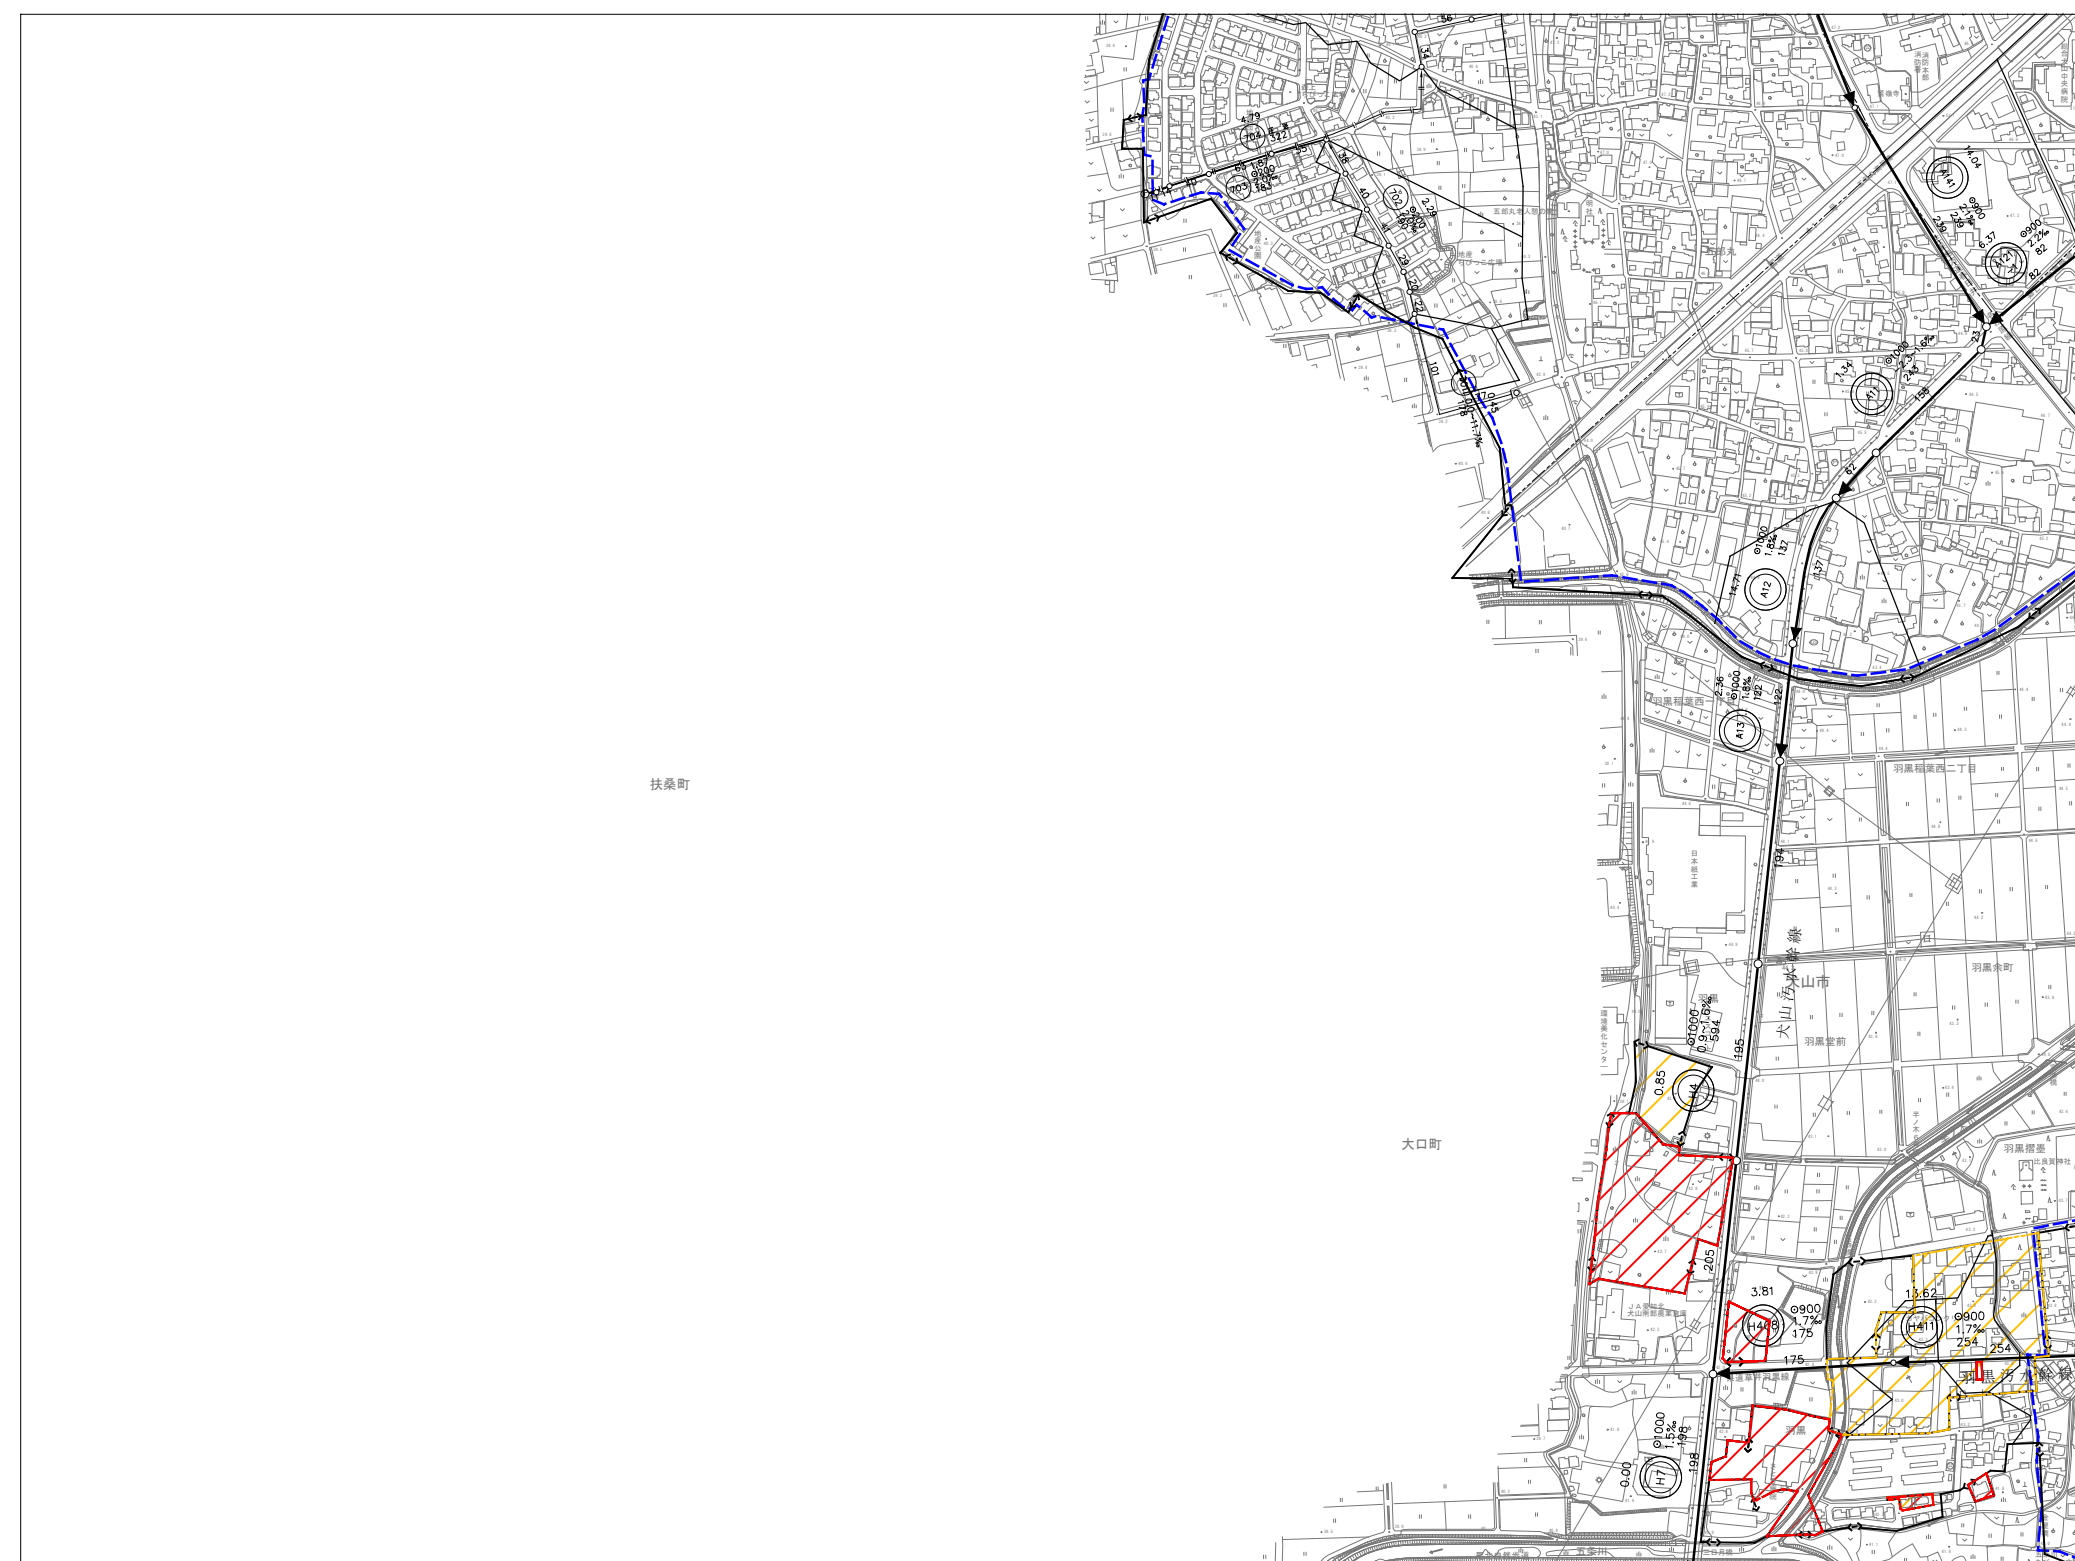



座標系は平成14年国土交通省告示第九号の規定による第Ⅲ座標系
経緯度数値及び平均海面角座標値は世界測地系に対応
メトリクスはメルカトル図法
図解に示してある座標値はキロメートル単位
方便は0.5キロメートル間隔
図解に示してある経緯度日数は10秒間隔
高さの基準は東京湾の平均海面
等高線の間隔は2メートル

	幹線管渠
	追加幹線管渠
	削除幹線管渠
	追加区域
	削除区域

凡	例
	行政区域界
	下水道計画区域
	市街化区域界
	処理分界区
	汚水幹線番号
	污水枝線番号
	污水枝線管渠
	圧送管
	マンホール
	区画割線及び 区画割面積 (ha)
	管径 (mm) 勾配 距離 (m)
	マンホールポンプ
	流域下水道幹線
	流域下水道接続点

犬山市公共下水道事業	
図面名称	主要な管渠の 区画割施設平面図（汚水）
路線名	
縮尺	S = 1 : 2500
図面番号	全 27 葉の内 9 号
調査年月日	
犬山市都市整備部下水道課	



主要な管渠の区画割施設平面図（污水） No. 8

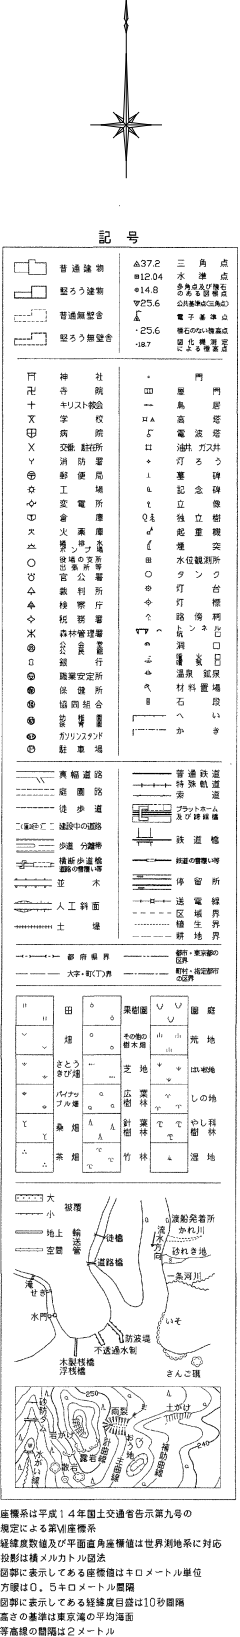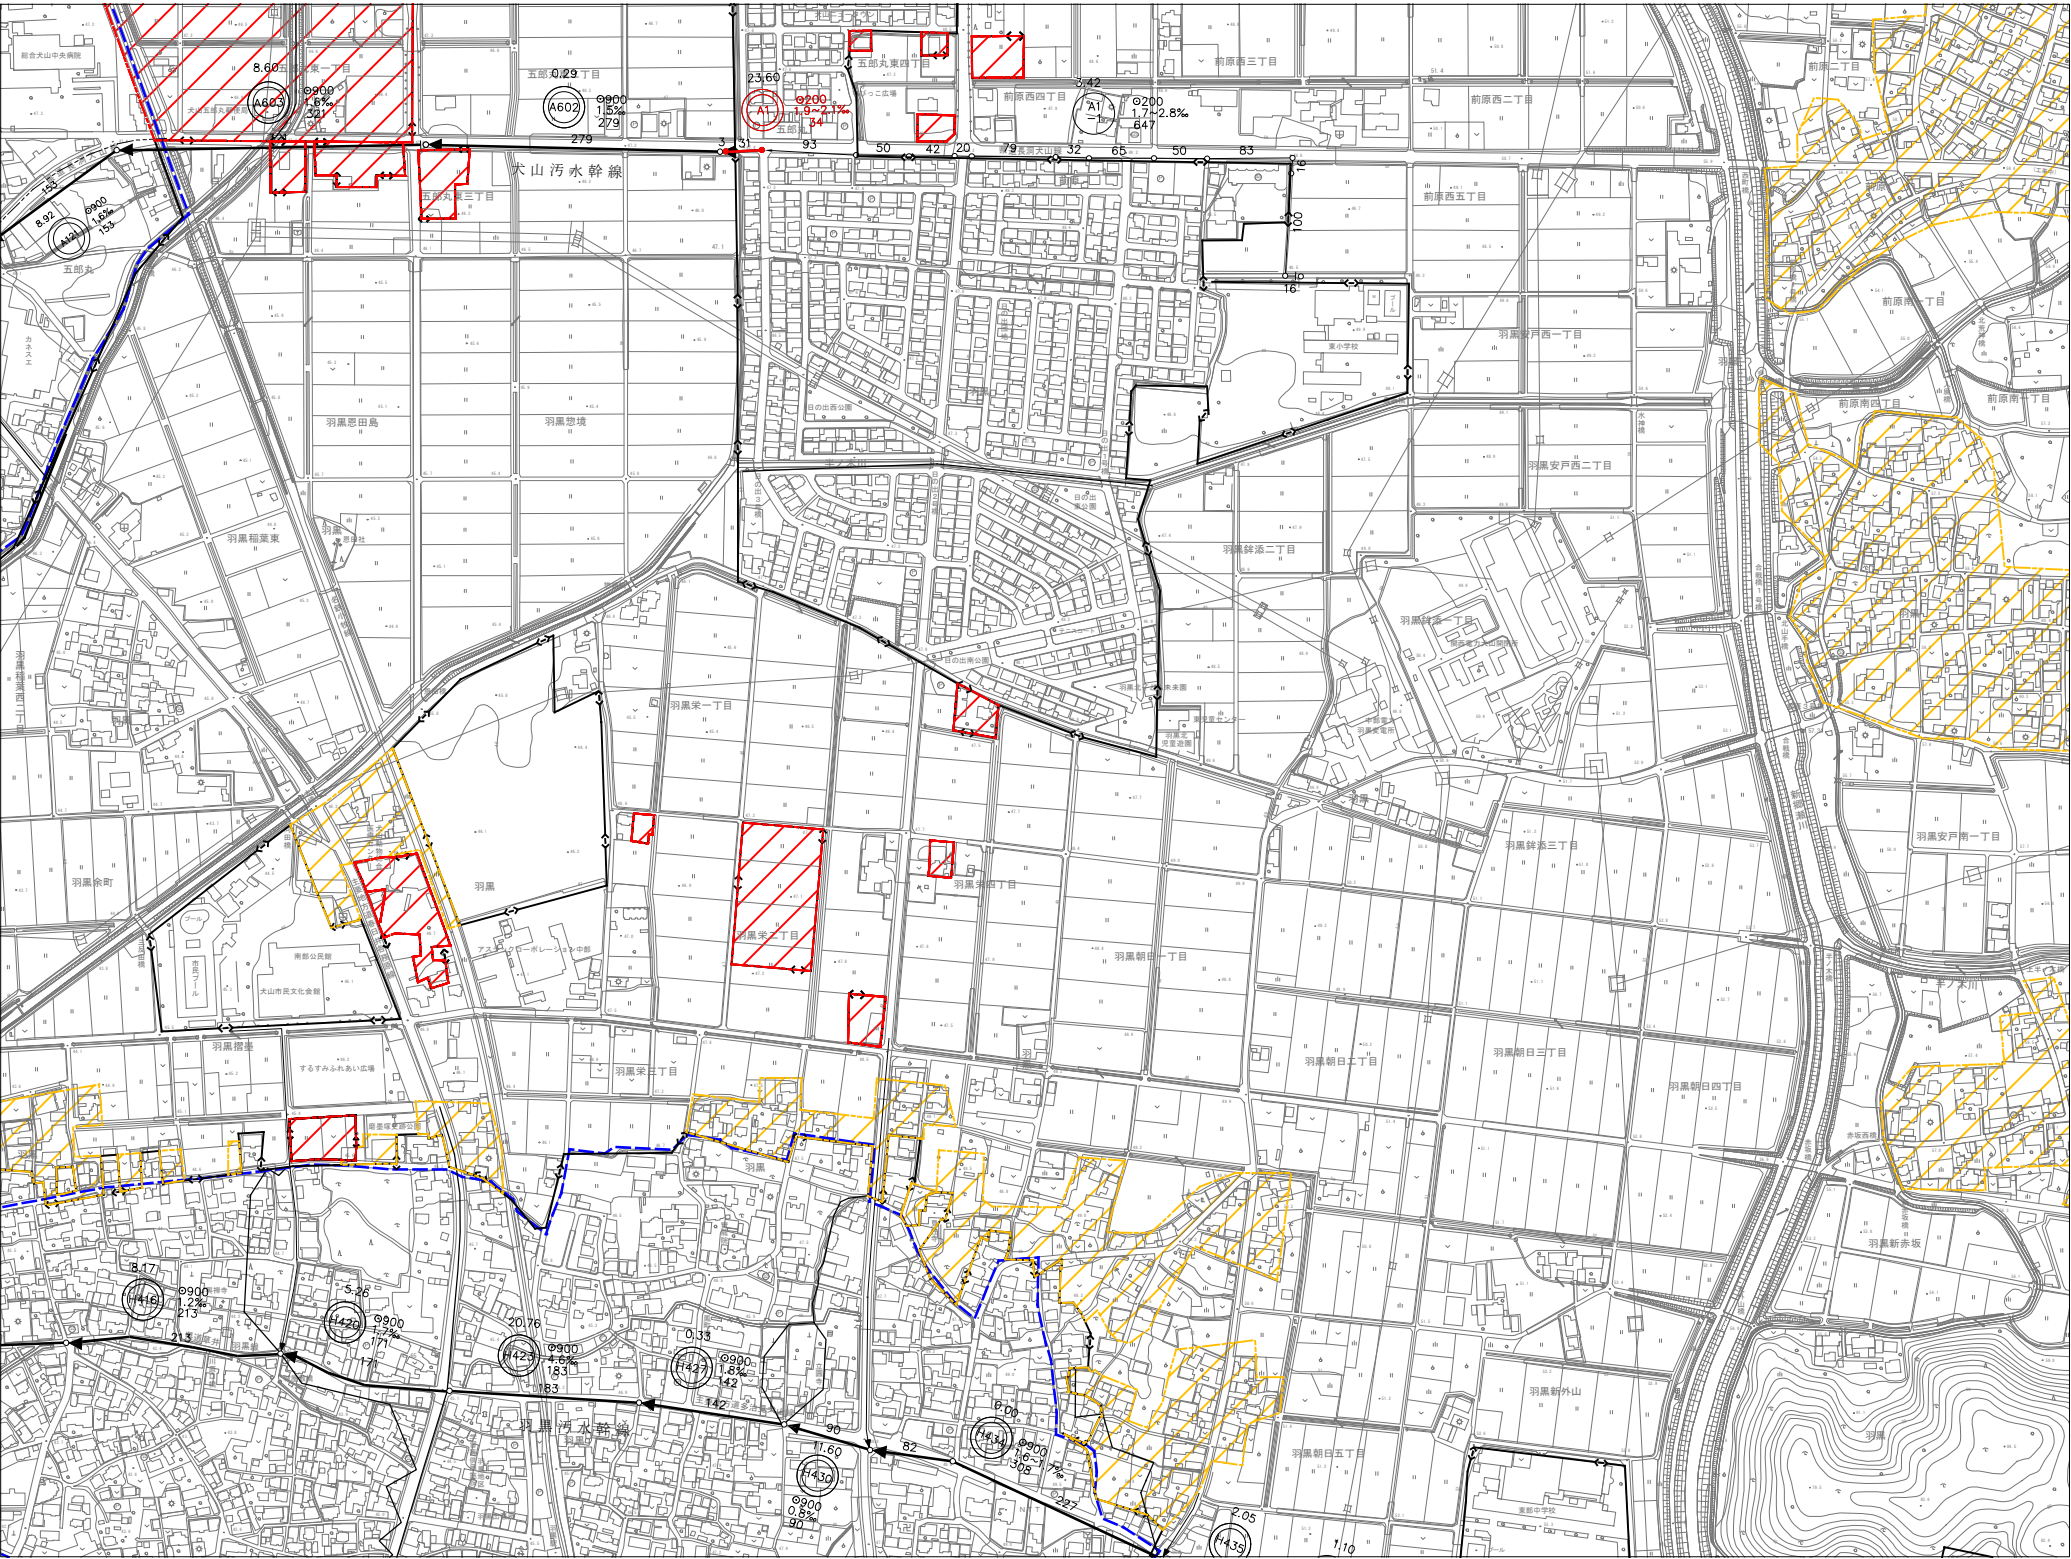

幹線管渠
追加幹線管渠
削除幹線管渠
追加区域
削除区域

大 山 市 公 共 下 水 道 事 業	
図面名称	主要な管渠の区画割施設平面図（污水）
路 線 名	
縮 尺	S = 1 : 2500
図面番号	全 27 葉の内 10 号
調整年月日	
大 山 市 都 市 整 備 部 下 水 道 課	

主要な管渠の区画割施設平面図（污水） No. 9

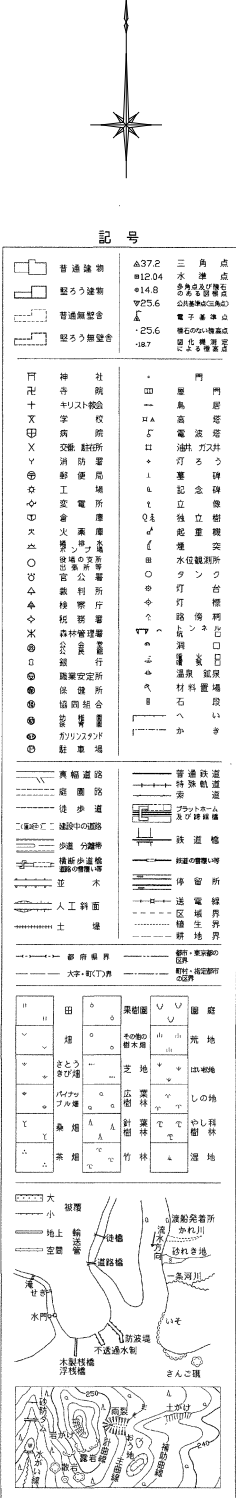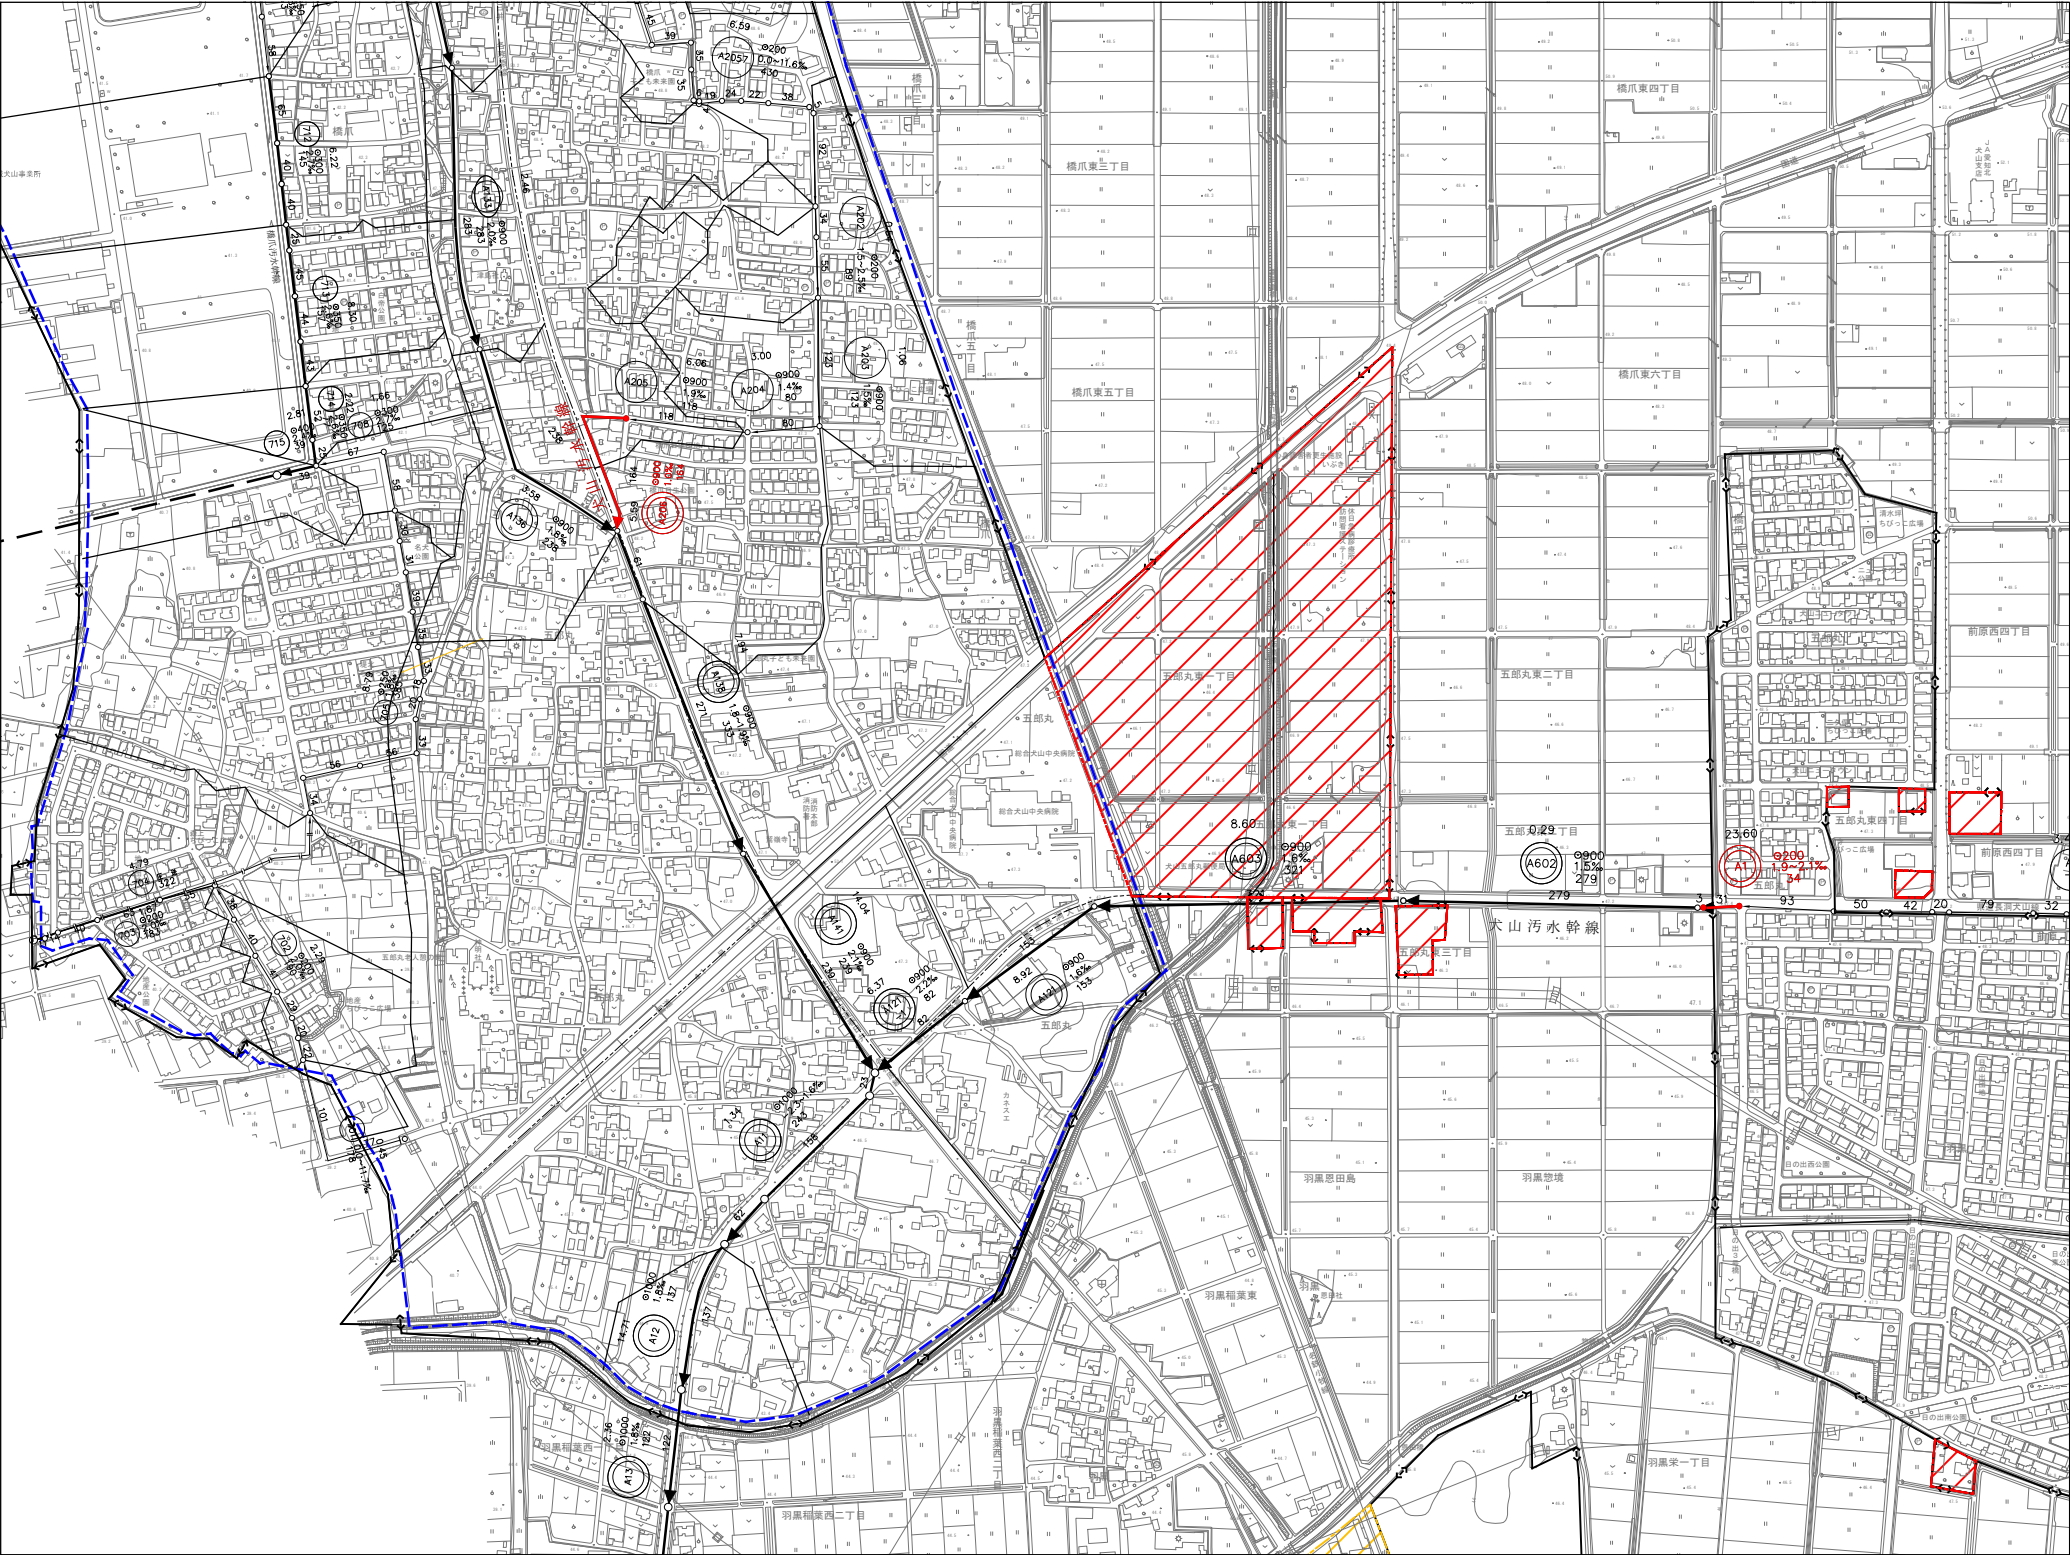


図解系は平成14年度国土交通省告示第9号の
規定による都市計画図
縮尺は縦横比及び平面図角縮尺は世界測地系に対応
投影は横メルカトル図法
図解に示してある座標値はキロメートル単位
方眼は0.5キロメートル間隔
図解に示してある経緯度目盛は10秒間隔
高さの基準は東京湾の平均海面
等高線の間隔は2メートル



幹線管渠	追加幹線管渠	削除幹線管渠	追加区域	削除区域
------	--------	--------	------	------

凡 例	
行政区域界	下水道計画区域
市街化区域界	処理分界
汚水幹線番号	汚水枝線番号
汚水枝線管渠	圧送管
マンホール	区画割線及び 区画割面積 (ha)
管径 (mm)	勾配 距離 (m)
マンホールポンプ	流域下水道幹線
流域下水道接続点	



犬山市公共下水道事業	
図面名称	主要な管渠の 区画割施設平面図 (污水)
路線名	
縮 尺	S = 1 : 2500
図面番号	全 27 葉の内 11 号
調整年月日	
犬山市都市整備部下水道課	

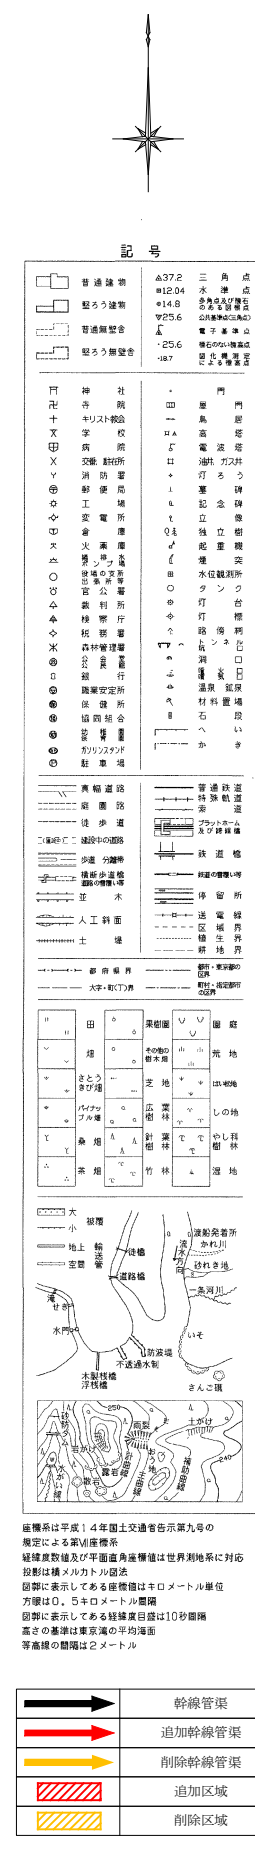

主要な管渠の区画割施設平面図（汚水） No. 11

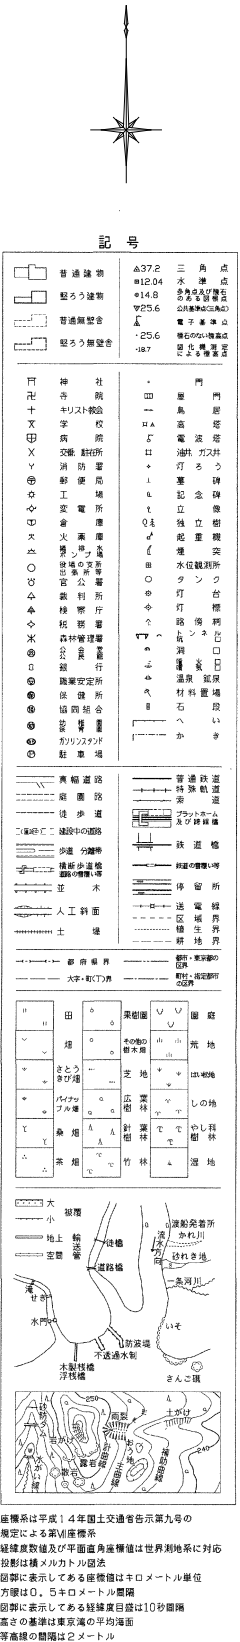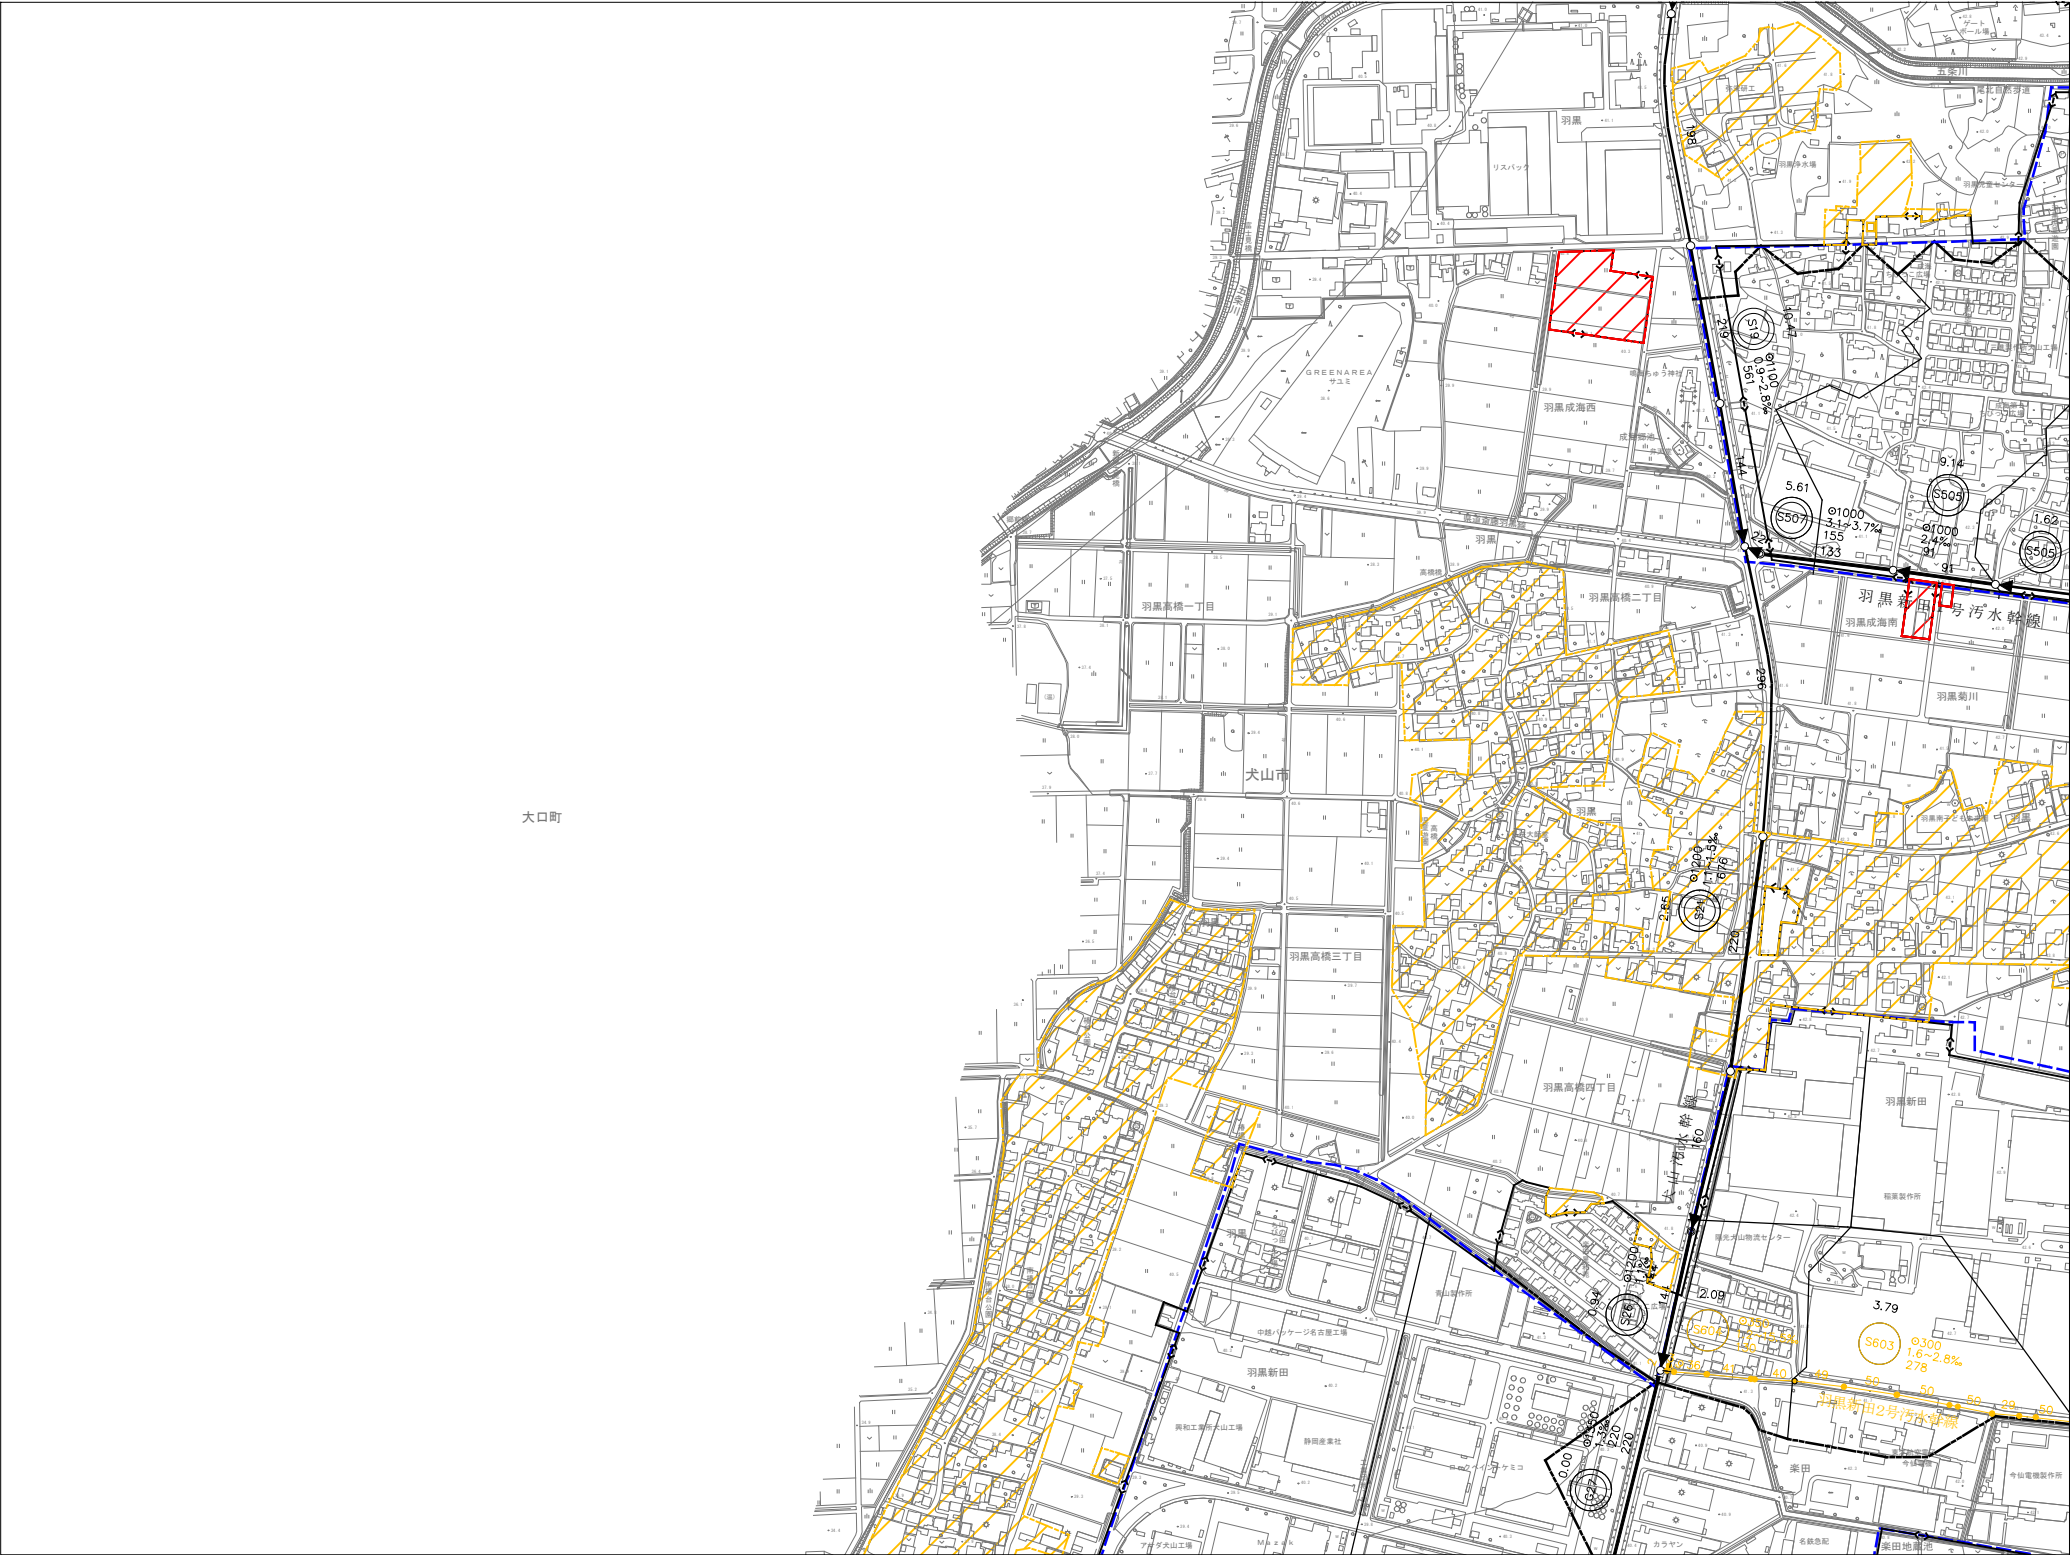



主要な管渠の区画割施設平面図（污水） No. 12

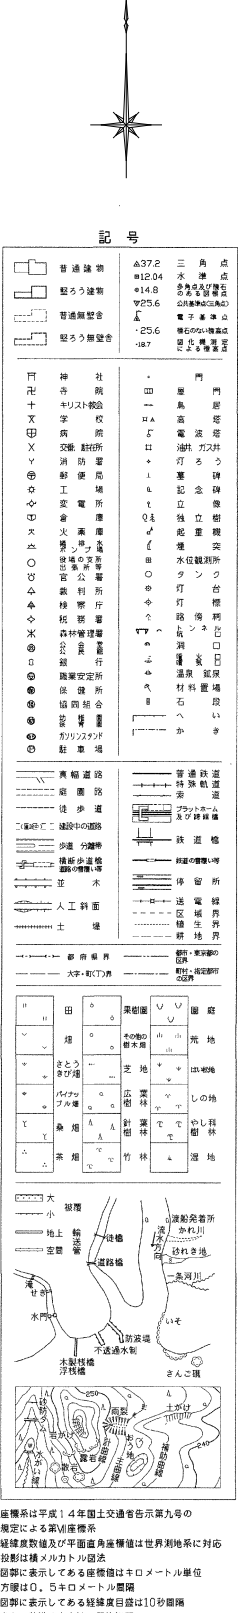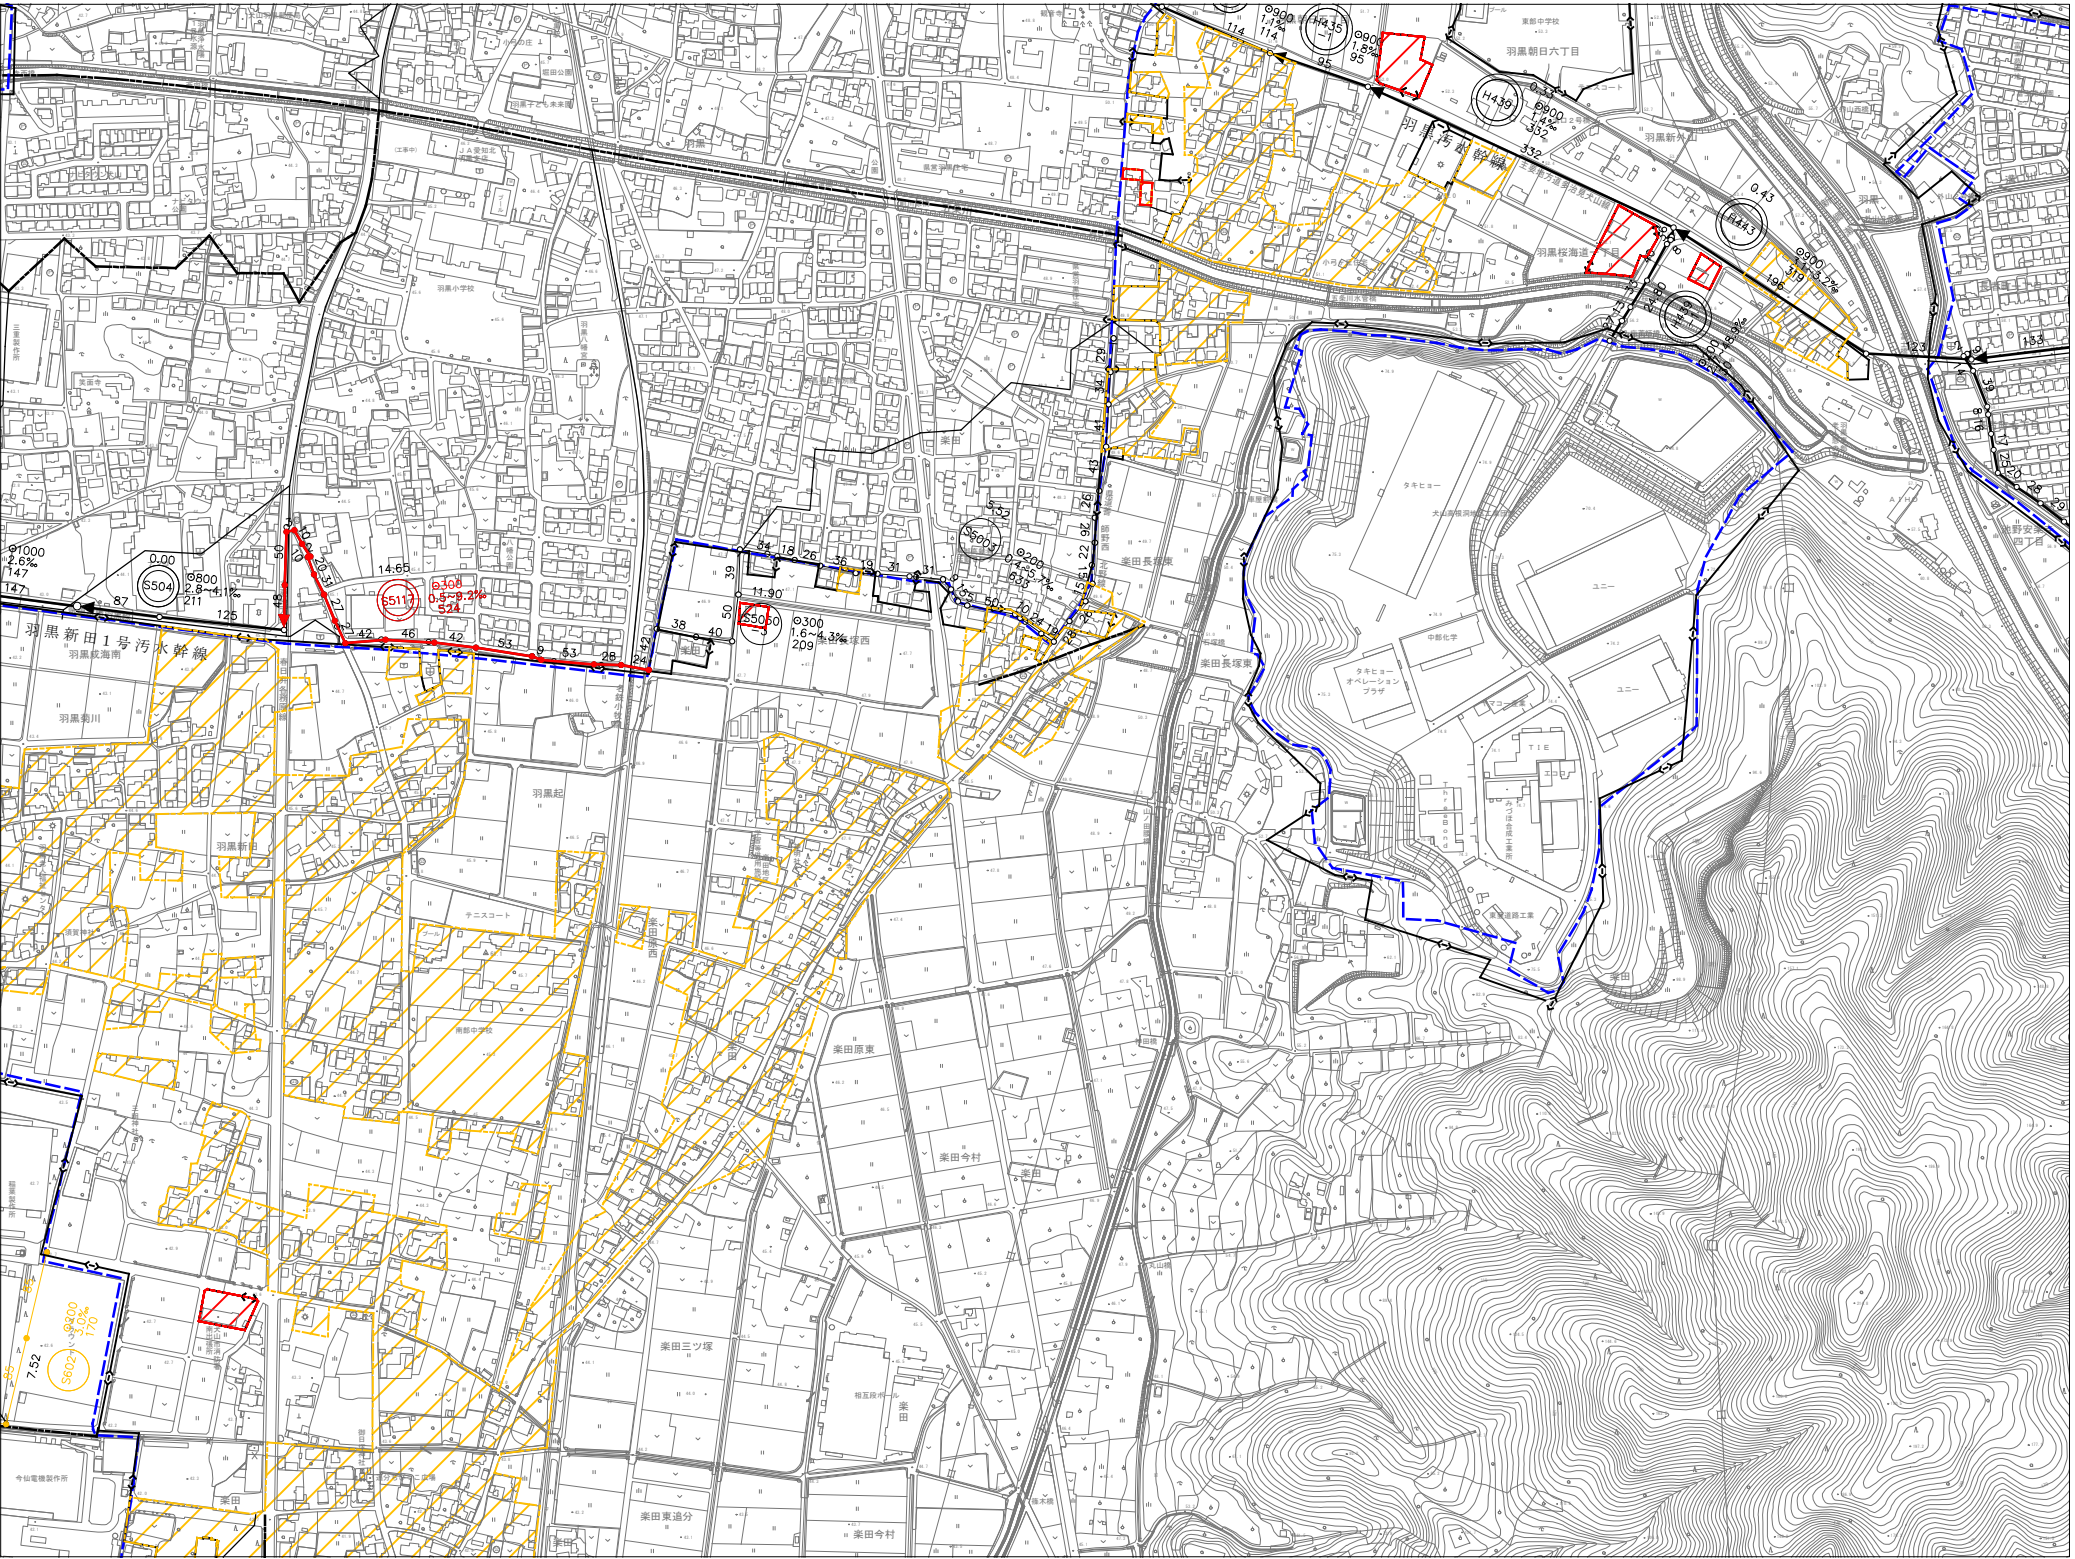

凡 例	
	行政区境界
	下水道計画区域
	市街化区域境界
	処理分界
	污水幹線番号
	污水枝線番号
	污水枝線管渠
	圧送管
	マンホール
	区画割線及び区画割面積 (ha)
	管径 (mm)
	勾配
	距離 (m)
	マンホールポンプ
	流域下水道幹線
	流域下水道接続点

犬山市公共下水道事業	
図面名称	主要な管渠の区画割施設平面図 (污水)
路線名	
縮 尺	S = 1 : 2500
図面番号	全 27 葉の内 14 号
調整年月日	
犬山市都市整備部下水道課	

主要な管渠の区画割施設平面図（汚水） No. 14

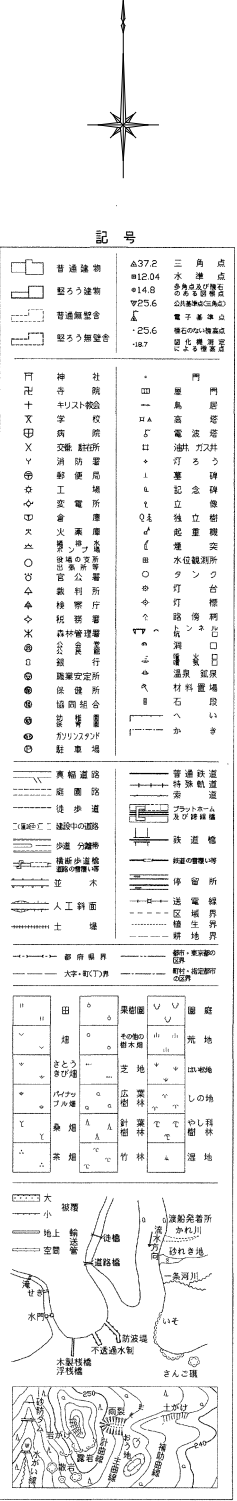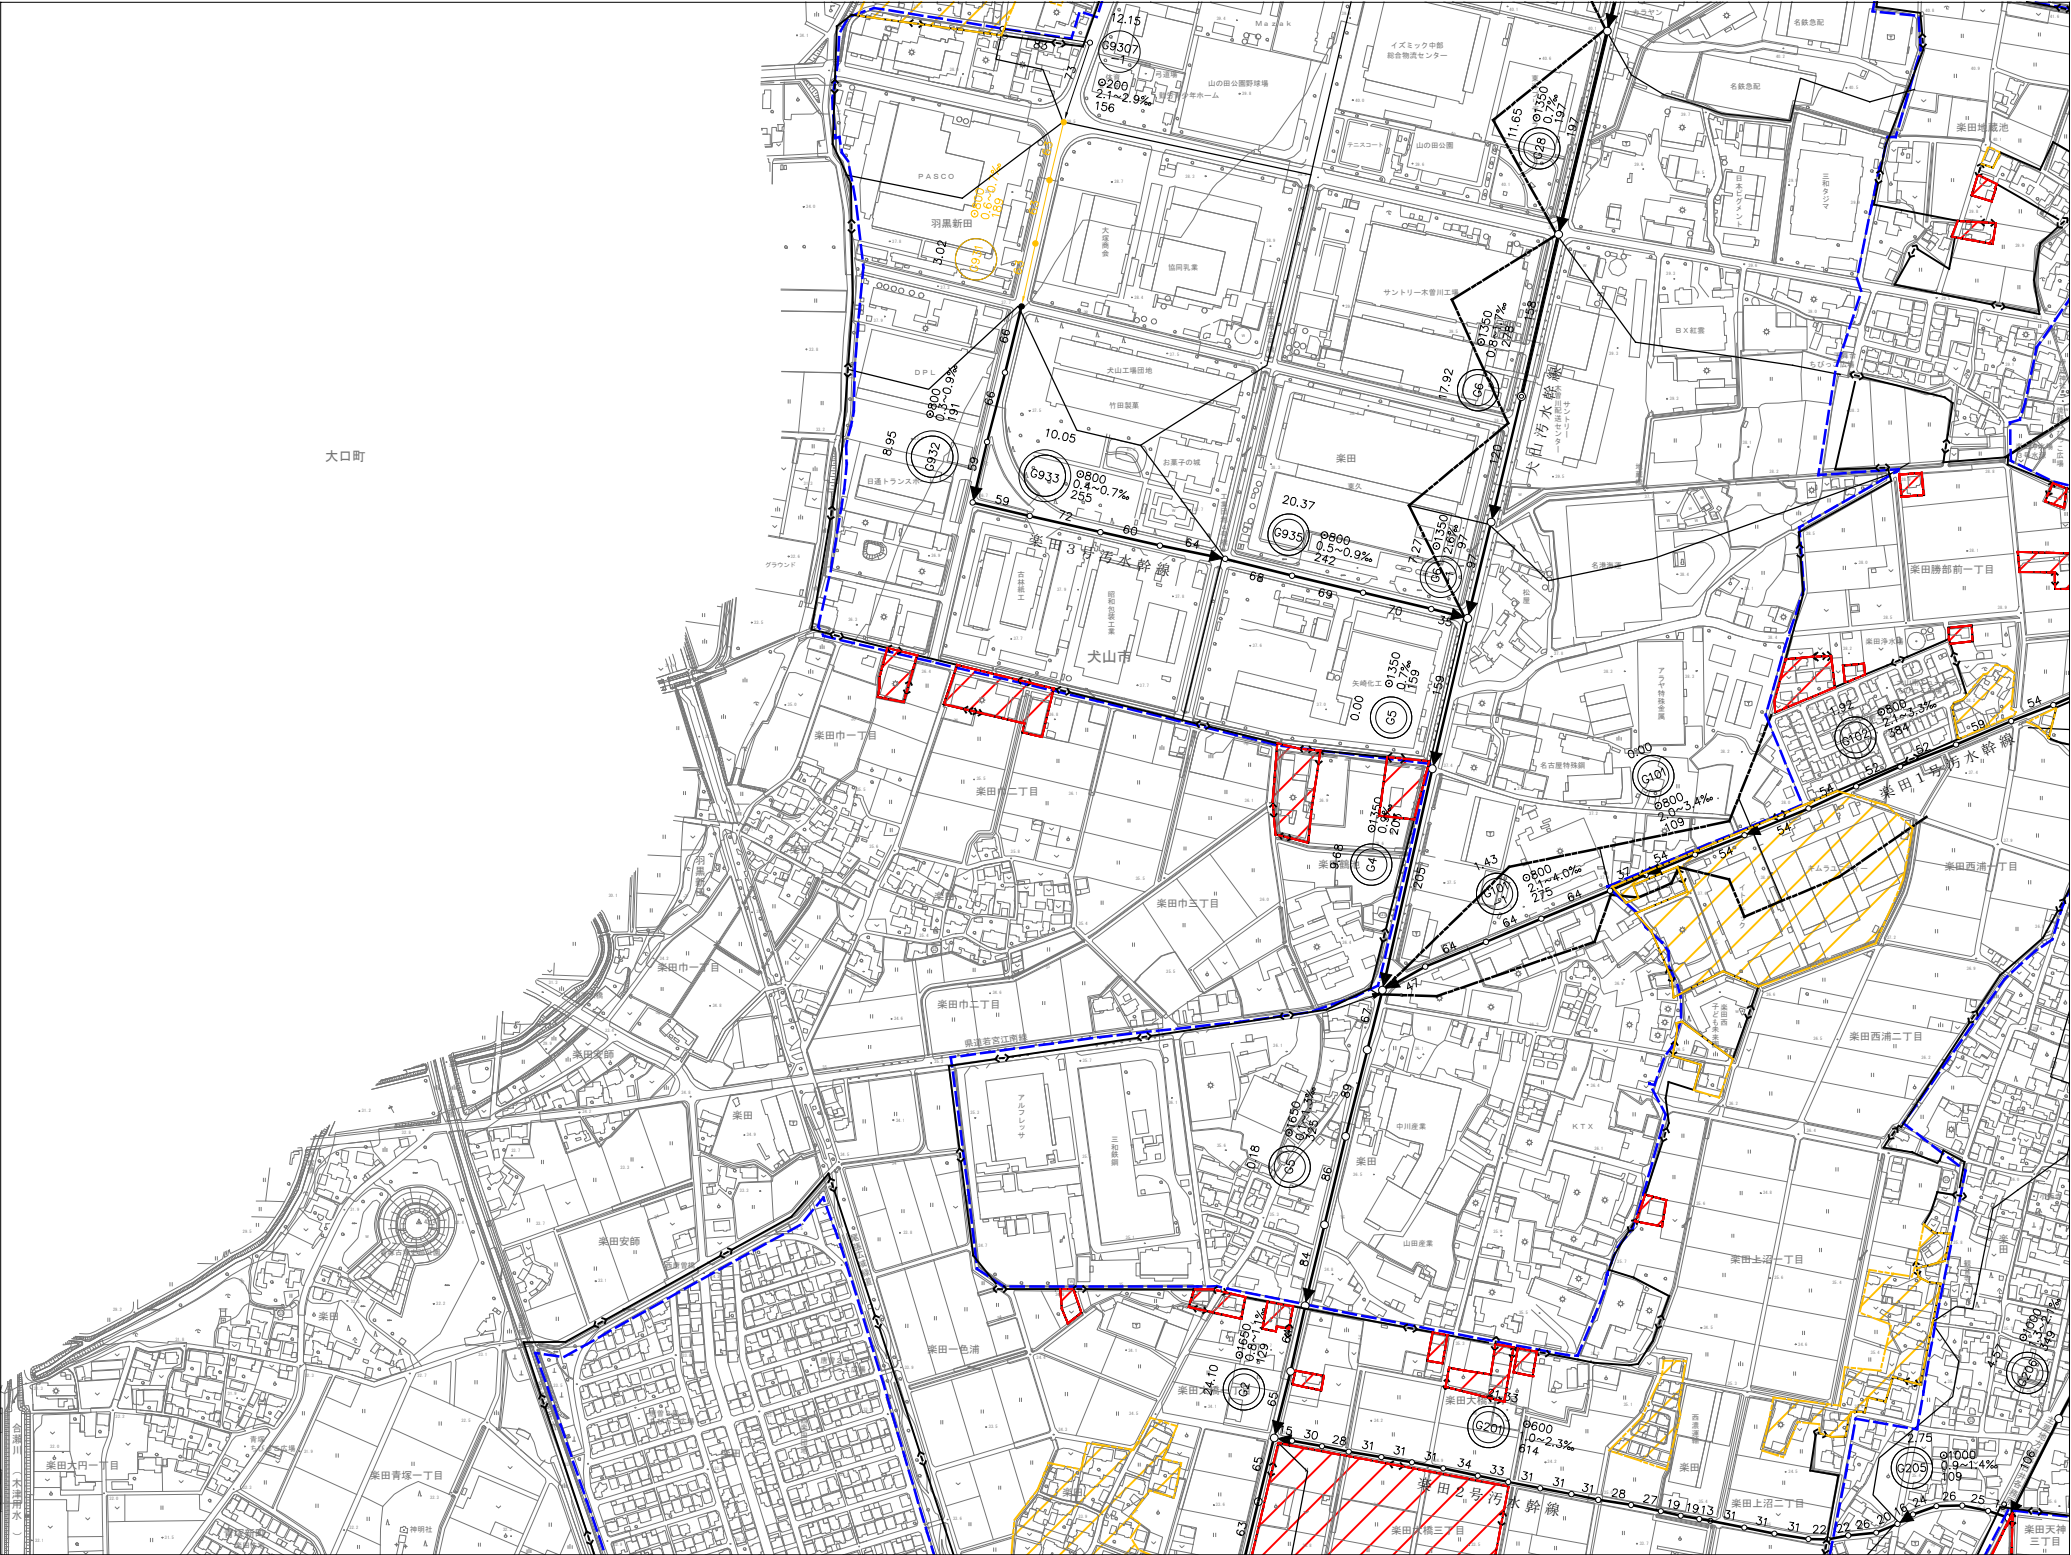


縮尺は平成14年度国土交通省告示第九号の縮尺による縮尺倍率
縮尺は縮尺倍率及び平面縮尺倍率は世界測地系に対応
投影は横メルカトル図法
図面に表示してある距離はキロメートル単位
方眼は0.5キロメートル間隔
図面に表示してある経緯度目盛は10秒間隔
高さの基準は東京湾の平均海面
等高線の間隔は2メートル

幹線管渠
追加幹線管渠
削除幹線管渠
追加区域
削除区域

凡 例	
-----	行政区境界
->->-	下水道計画区域
-----	市街化区域境界
-----	処理分界
⑩	汚水幹線番号
⑩⑩⑩	汚水枝線番号
→	汚水枝線管渠
→	圧送管
○	マンホール
2.81	区画割線及び区画割面積 (ha)
φ 200	管径 (mm)
2.1%	勾配
52	距離 (m)
P	マンホールポンプ
→	流域下水道幹線
◎	流域下水道接続点


大 山 市 公 共 下 水 道 事 業	
図面名称	主要な管渠の区画割施設平面図 (汚水)
路 線 名	
縮 尺	S = 1 : 2500
図面番号	全 27 葉の内 16 号
調整年月日	
大 山 市 都 市 整 備 部 下 水 道 課	

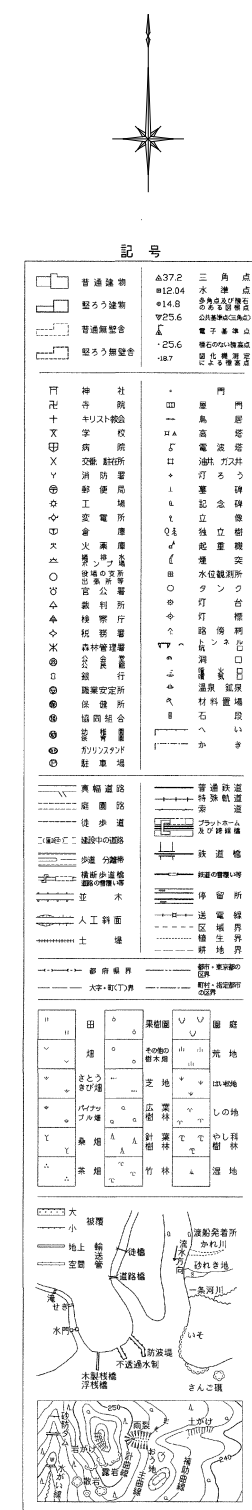



凡	例
	行政区域界
	下水道計画区域
	市街化区域界
	処理分区域界
	污水幹線番号
	污水枝線番号
	污水枝線管渠
	圧送管
	マンホール
	区画割線及び 区画割面積 (ha)
	管径 (mm) 勾配 距離 (m)
	マンホールポンプ
	流域下水道幹線
	流域下水道接続点

	幹線管渠
	追加幹線管渠
	削除幹線管渠
	追加区域
	削除区域

犬山市公共下水道事業	
図面名称	主要な管渠の 区画割施設平面図（汚水）
路線名	
縮尺	S = 1 : 2500
図面番号	全 27 葉の内 17 号
調整年月日	
犬山市都市整備部下水道課	

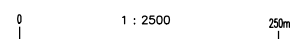


主要な管渠の区画割施設平面図（汚水） No. 16

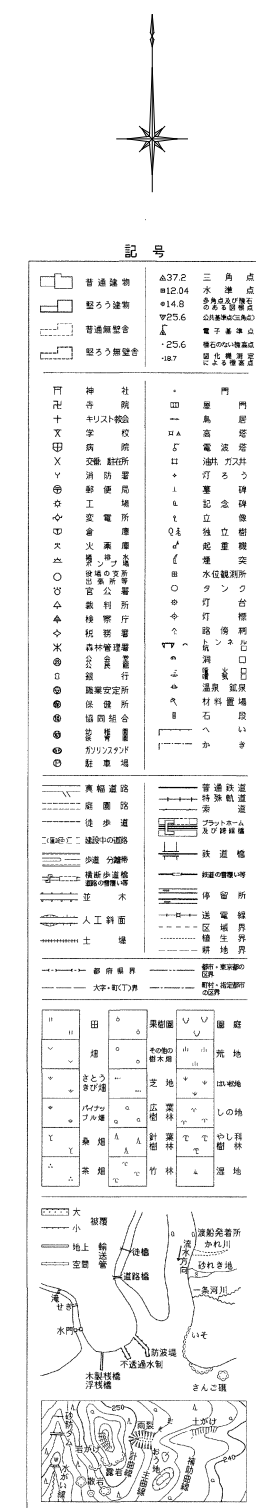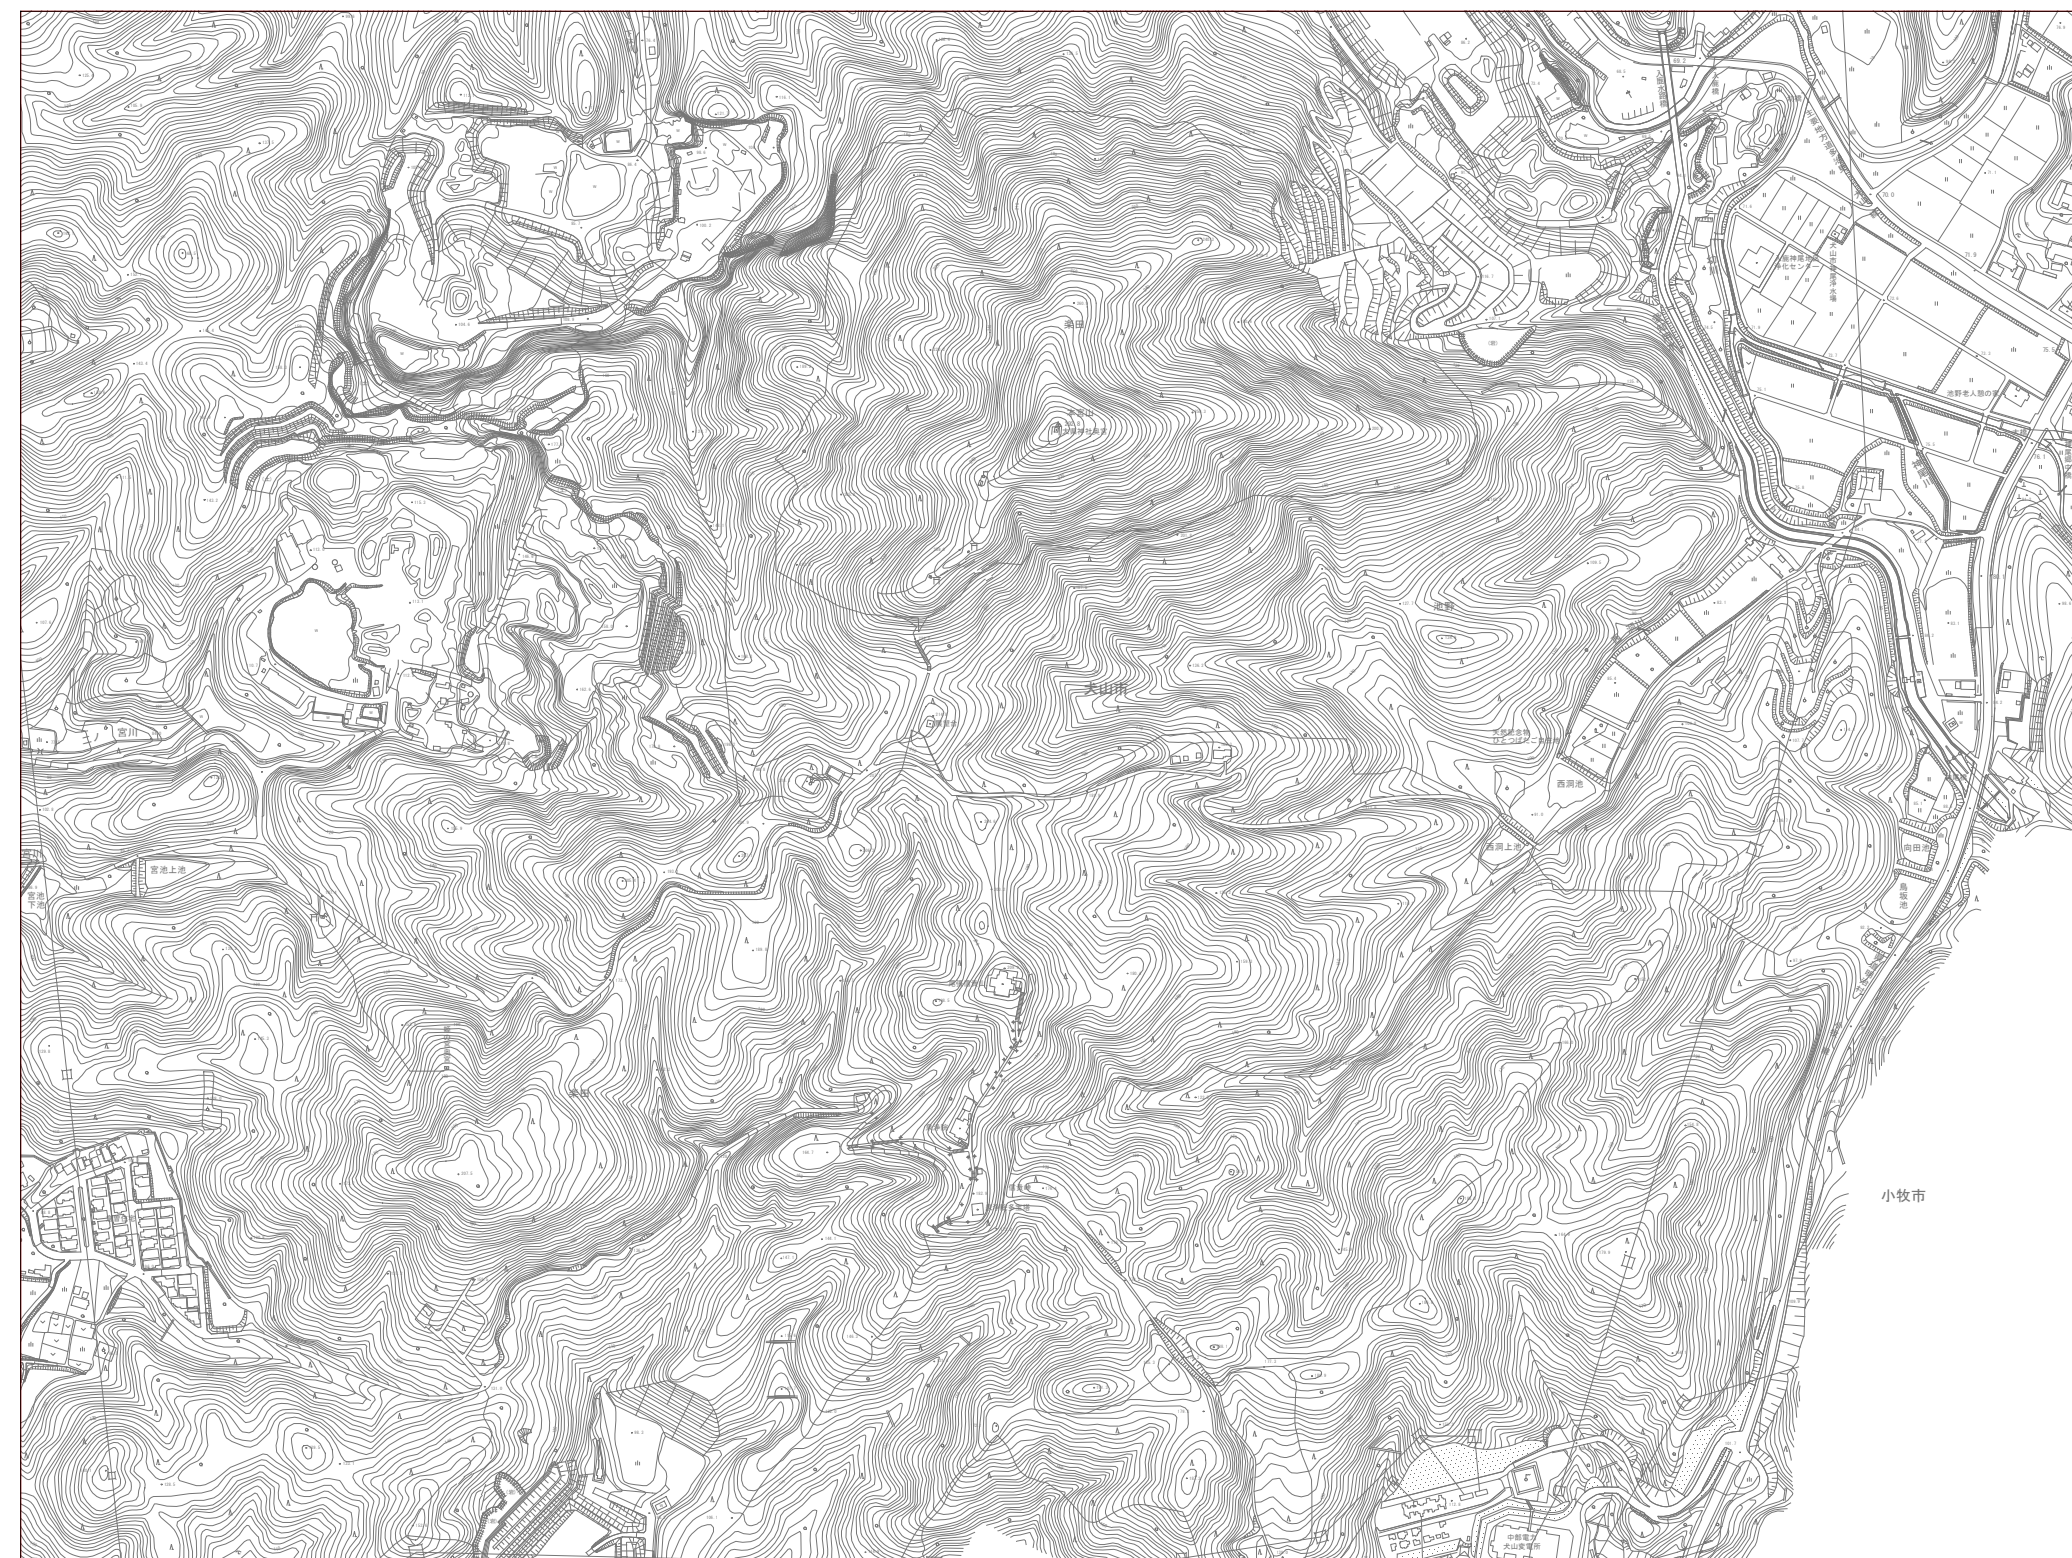


凡	例
	行政区域界
	下水道計画区域
	市街化区域界
	処理分区域
	污水幹線番号
	污水枝線番号
	污水枝線管渠
	圧送管
	マンホール
	区画割線及び 区画割面積 (ha)
	管径 (mm) 勾配 距離 (m)
	マンホールポンプ
	流域下水道幹線
	流域下水道接続点

	幹線管渠
	追加幹線管渠
	削除幹線管渠
	追加区域
	削除区域

犬 山 市 公 共 下 水 道 事 業	
図面名称	主要な管渠の 区画割施設平面図（汚水）
路線名	
縮 尺	S = 1 : 2500
図面番号	全 27 葉の内 18 号
調整年月日	
犬 山 市 都 市 移 住 部 下 水 道 課	

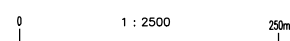

主要な管渠の区画割施設平面図（汚水） No. 17

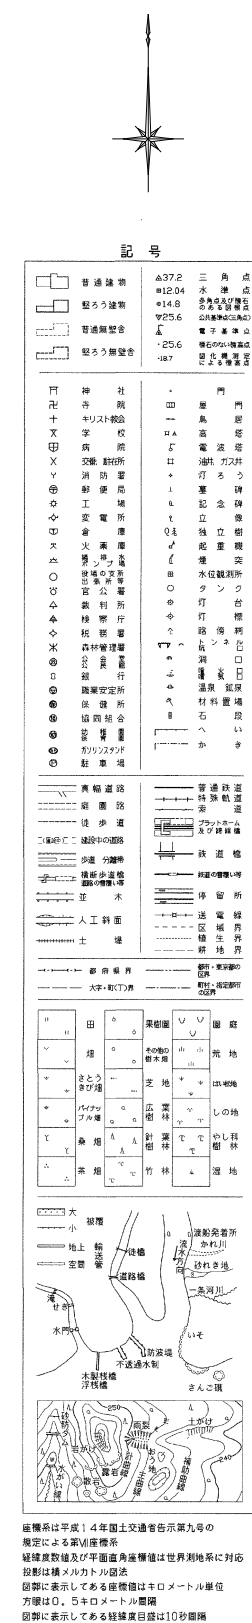

	幹線管渠
	追加幹線管渠
	削除幹線管渠
	追加区域
	削除区域

凡	例
	行政区境界
	下水道計画区域
	市街化区域界
	処理分界区
	污水幹線番号
	汚水枝線番号
	汚水枝線管渠
	圧送管
	マンホール
	区画割線及び 区画剖面横 (ha)
	管径 (mm) 勾配 距離 (m)
	マンホールポンプ
	流域下水道幹線
	流域下水道接続点

犬山市公共下水道事業	
図面名称	主要な管渠の 区画割施設平面図（汚水）
路線名	
縮尺	S = 1 : 2500
図面番号	全 27 葉の内 19 号
調整年月日	
犬山市都市整備部下水道課	

主要な管渠の区画割施設平面図（汚水） No. 18




座標系は平成14年国土交通省告示第九号の規定による第Ⅲ座標系
経緯度数値及び平均海面角座標値は世界測地系に対応
メトリクスはメルカトル図法
図例に示してある座標値はキロメートル単位
方面は0.5キロメートル間隔
図例に示してある経緯度日数は10秒間隔
高さの基準は東京湾の平均海面
等高線の間隔は2メートル

	幹線管渠
	追加幹線管渠
	削除幹線管渠
	追加区域
	削除区域

凡	例
	行政区境界
	下水道計画区域
	市街化区域界
	処理区分界
	污水幹線番号
	污水枝線番号
	污水枝線管渠
	圧送管
	マンホール
	区画割線及び 区画割面積 (ha)
	管径 (mm) 勾配 距離 (m)
	マンホールポンプ
	流域下水道幹線
	流域下水道接続点

犬山市公共下水道事業	
図面名称	主要な管渠の 区画割施設平面図（汚水）
路線名	
縮尺	S = 1 : 2500
図面番号	全 27 葉の内 20 号
調整年月日	
犬山市都市整備部下水道課	

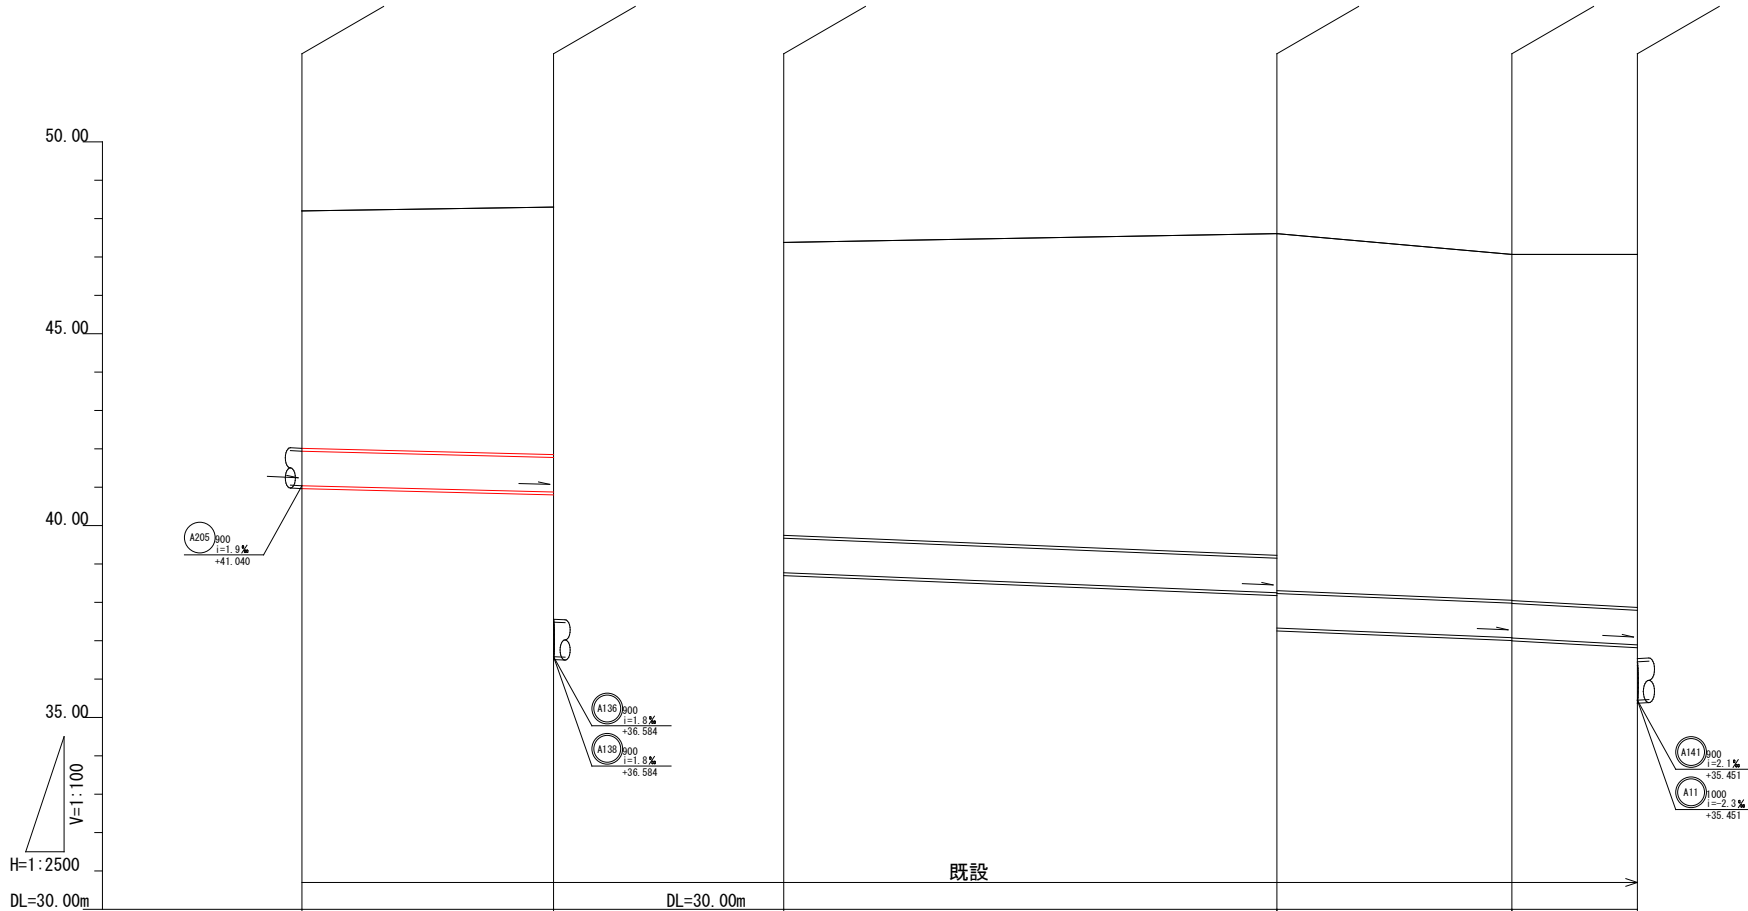


距離	追加距離	地盤高	管底高	管底深	土 被
0.00	0.00	48.20	41.040	7.16	6.19
164.04	164.04	48.30	40.875	7.43	6.45
0.00	0.00	47.38	38.770	8.61	7.64
321.38	321.38	47.61	38.251 37.330	9.36 10.28	8.38 9.31
153.12	474.50	47.07	37.080 37.070	9.99 10.00	9.02 9.03
81.84	556.34	47.07	36.890	10.18	9.21

犬山第一処理細分区 路線表					
A206	A603	A121	A121-2		

	追加幹線管渠
	削除幹線管渠

犬 山 市 公 共 下 水 道 事 業	
図面名称	主要な管渠の縦断面図（污水）
路 線 名	
縮 尺	縦=1:100 横=1:2500
図面番号	全 27 葉の内 21 号
調整年月日	
犬 山 市 都 市 整 備 部 下 水 道 課	

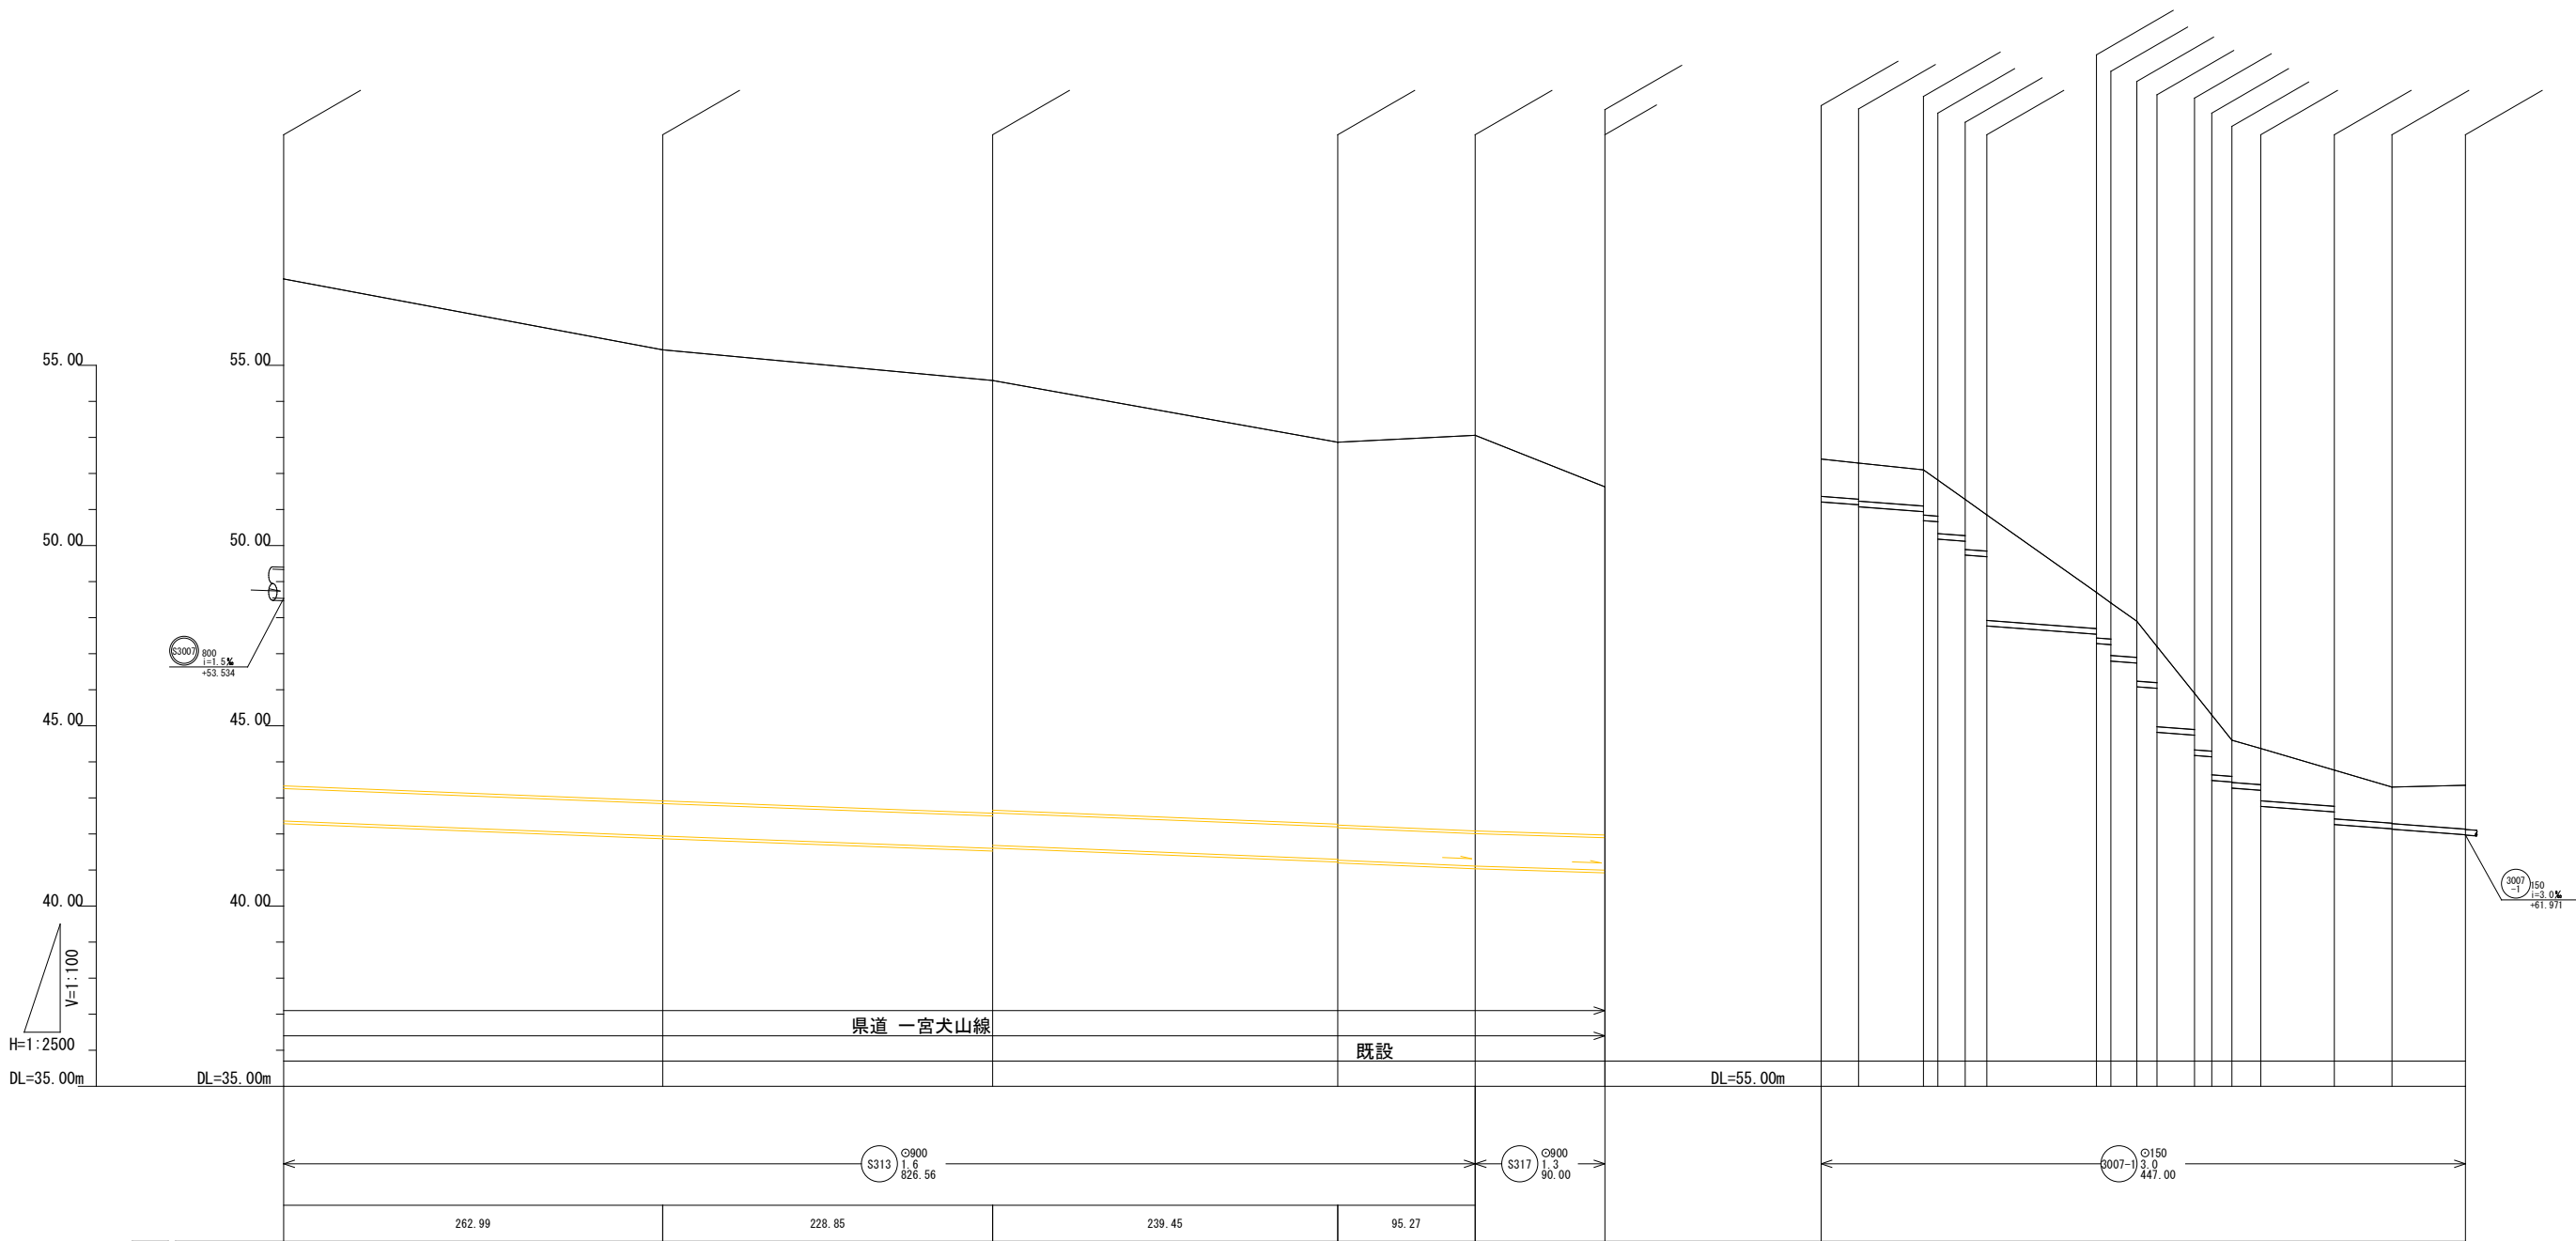


土 被	14.07	12.52	12.00 11.92	10.60 10.63	10.98	9.66	1.03	1.00 1.06	1.00 1.25 1.00 1.48 1.00 1.39 1.00 2.92	1.26 1.00 1.46 1.66 2.22 1.56 1.66 1.17 1.45 1.35 1.00 1.01	1.21
管底深	15.04	13.49	12.98 12.90	11.58 11.60	11.95	10.64	1.19	1.16 1.21	1.16 1.41 1.16 1.64 1.54 1.16 3.08	1.42 1.16 1.61 1.61 2.58 1.72 1.16 1.81 1.33 1.16 1.51	1.37
管底高	42.360	41.940	41.602 41.682	41.295 41.270	41.110	40.994	71.212	71.134 71.079	70.944 70.664 70.664 70.181 70.124 69.739 69.694 67.772	67.544 67.284 67.254 66.798 66.744 66.086 64.844 64.744 64.180 64.144 63.486 63.444 63.274 63.214 62.767 62.614 62.264	61.981
地盤高	57.40	55.43	54.58	52.87	53.06	51.63	72.40	72.29	72.10 71.82 71.28 70.85	68.70 68.41 67.90 67.20 65.90 65.30 64.60 64.37	63.35
通加距離	0.00	262.99	491.84	731.29	826.56	916.56	0.00	26.00	71.00 81.00 100.00 115.00	191.00 201.00 219.00 233.00 259.00 271.00 285.00 305.00	447.00
距離	0.00	262.99	228.85	239.45	95.27	90.00	0.00	26.00	45.00 10.00 19.00 15.00	76.00 18.00 14.00 26.00 12.00 14.00 20.00	51.00

塔野地処理細分区
路線表

S313	S317	3007-1			

	追加幹線管渠
	削除幹線管渠

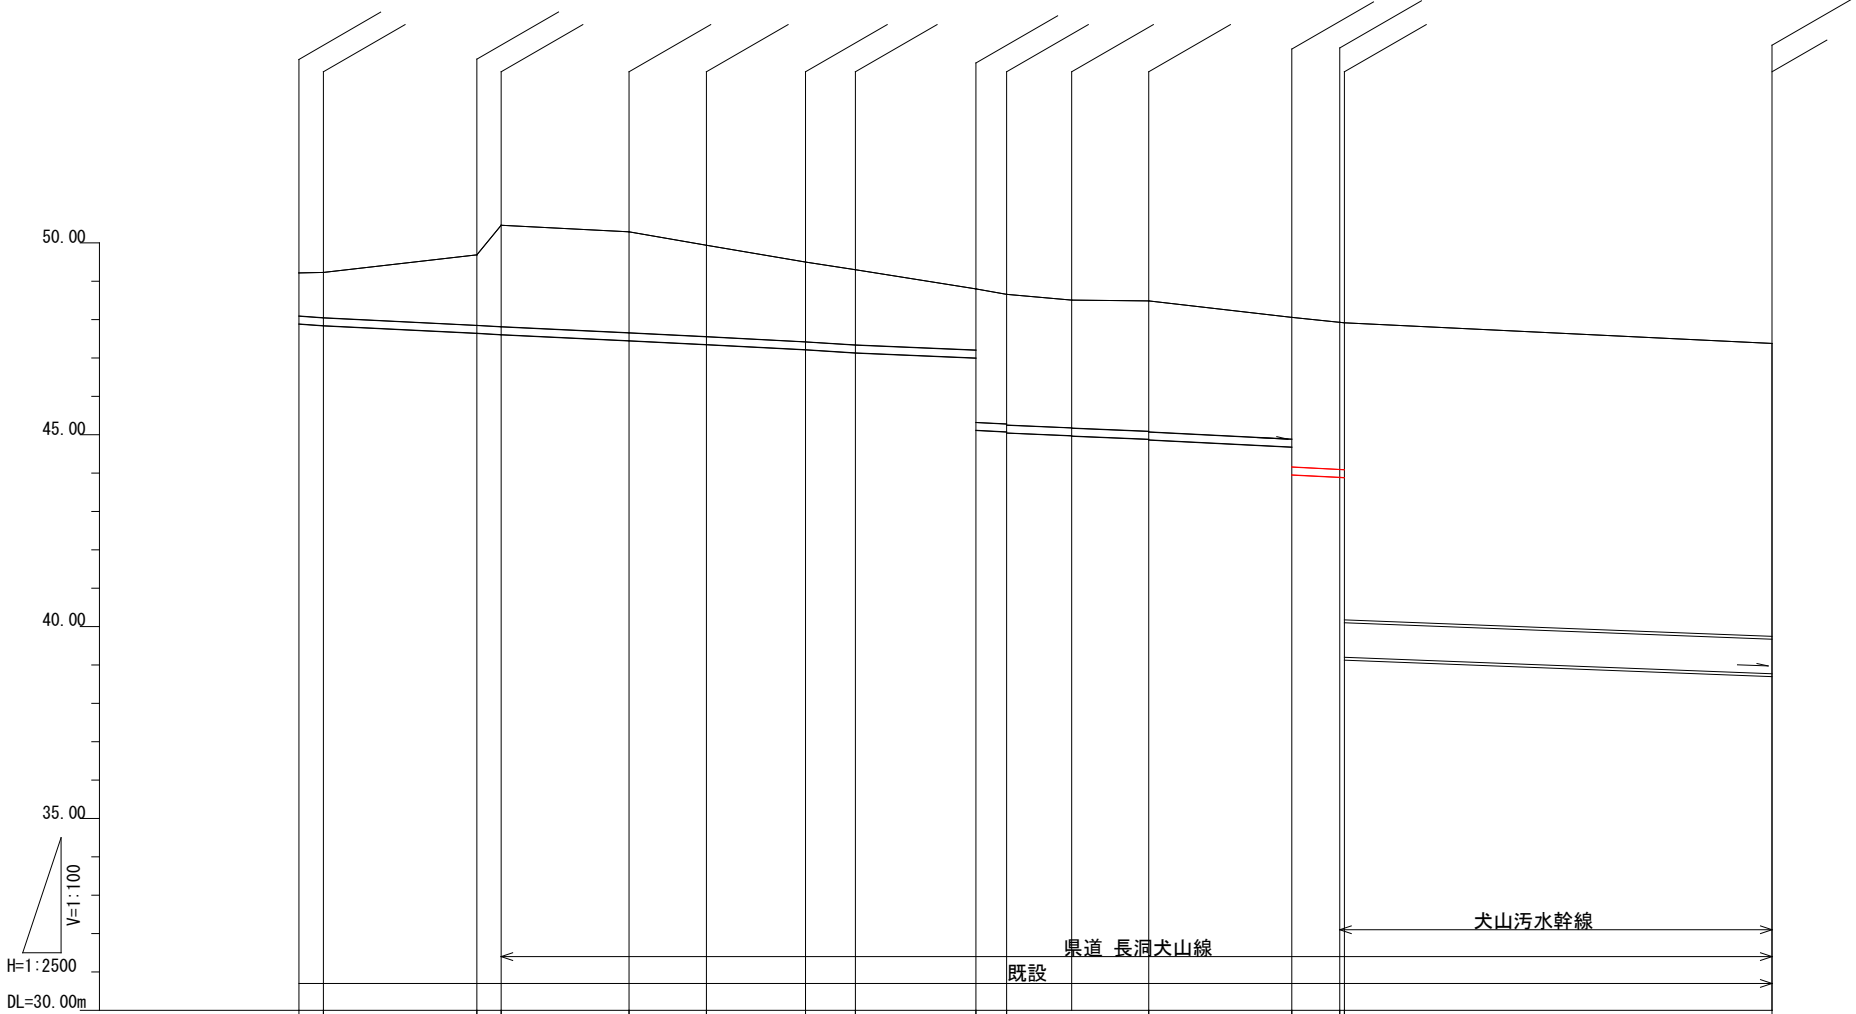


距離	追加距離	地盤高	管底高	管底深	土 被
0.00	0.00	49.22	47.889	1.33	1.12
16.00	16.00	49.23	47.844	1.39	1.18
100.01	116.01	49.69	47.646	2.04	1.84
15.78	131.79	50.46	47.610	2.85	2.64
83.34	215.13	50.29	47.452	2.84	2.63
50.47	265.60	49.94	47.352	2.59	2.38
64.56	330.16	49.50	47.217	2.28	2.08
32.49	362.65	49.30	47.135	2.17	1.96
78.56	441.21	48.80	47.002	1.80	1.59
20.00	461.21	48.66	45.177	3.68	3.48
42.45	503.66	48.51	45.077	3.58	3.38
50.18	553.84	48.49	45.048	3.61	3.41
93.25	647.09	48.06	44.975	3.54	3.33
31.20	678.29	47.93	44.968	3.54	3.34
3.12	681.41	47.92	44.884	3.62	3.40
278.62	960.03	47.38	44.868	3.62	3.42

前原処理細分区 路線表					
A1-1	A1	A602			

	追加幹線管渠
	削除幹線管渠


犬 山 市 公 共 下 水 道 事 業	
図面名称	主要な管渠の縦断面図（汚水）
路 線 名	
縮 尺	縦=1:100 横=1:2500
図面番号	全 27 葉の内 23 号
調整年月日	
犬 山 市 都 市 整 備 部 下 水 道 課	

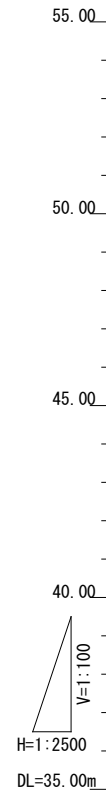

距離	通加距離	地盤高	管底高	管底深	土 被
0.00	0.00	50.77	47.927	2.84	2.62
28.80	28.80	50.72	47.861	2.86	2.63 2.58
33.50	62.30	50.33	47.766	2.56	2.29
41.10	103.40	50.01	47.652 47.637	2.36 2.37	2.08 2.10
43.00	146.40	50.12	47.422	2.70	2.42
25.85	172.25	50.11	47.319 47.299	2.79 2.81	2.51 2.53
26.05	198.30	50.08	47.271 47.261	2.81 2.82	2.53 2.54
21.90	220.20	50.06	47.201 47.171	2.89 2.89	2.58 2.61
14.90	235.10	50.00	47.149	2.85	2.57
15.20	250.30	50.00	47.114	2.89	2.61
25.75	276.05	49.79	47.033	2.76	2.48
28.40	304.45	49.67	46.972 46.952	2.72 2.70	2.42 2.42
18.73	323.18	49.42	46.882 46.872	2.54 2.54	2.26 2.26
24.43 9.91	347.61 357.52	49.16 49.08	46.802 46.782 46.769	2.38 2.38 2.31	2.08 2.10 2.04
49.88 5.43 14.85 8.95	407.40 412.83 427.68 436.63	48.91 48.90 48.88 48.84	46.635 46.625 46.615 46.604	2.28 2.29 2.30 2.30	2.00 2.01 2.01 2.02
31.42	468.05	48.78	46.546 46.536 46.526	2.23 2.30 2.34	2.02 2.02 2.08
31.40	499.45	48.70	46.470 46.362	2.23 2.34	2.02 2.08
19.38	518.83	48.59	46.352 46.309 46.229	2.35 2.28 2.36	2.07 2.00 2.00
36.43	555.26	48.38	46.191 46.171	2.19 2.21	2.08 2.09
25.91	581.17	48.14	46.110 46.100	2.03 2.04	1.92 1.92
17.86	599.03	48.00	46.078 46.066	1.92 1.93	1.73 1.62
33.76	632.79	47.80	45.959 45.939	1.84 1.84	1.66 1.57
39.28	672.07	47.89	43.928 43.918	3.96 3.97	3.63 3.64
50.39	722.46	47.93	43.892 43.782	4.13 4.13	3.80 3.82
39.82	762.28	47.64	43.634 43.624	4.01 4.02	3.68 3.69
38.42	800.70	47.35	43.551 43.541	3.80 3.81	3.47 3.48
41.56	842.26	47.73	43.475 43.368	4.26 4.26	3.93 3.96
24.00	866.26	47.28	43.295 43.285	3.99 4.00	3.12 3.67
27.53	893.79	46.89	43.267 43.239	3.62 3.65	3.29 3.32
53.15 8.50	946.94 955.44	46.36 46.45	43.085 43.065 43.051 43.021	3.28 3.30 3.30 3.43	2.95 2.97 3.07 3.10
52.65	1008.09	46.20	42.913 42.883	3.29 3.31	2.96 2.98
41.50	1049.59	46.09	42.790 42.770	3.30 3.32	2.97 2.99
45.90	1095.49	46.09	42.635 42.605	3.46 3.49	3.13 3.16
41.95	1137.44	45.98	42.503 42.473	3.48 3.51	3.15 3.18
26.81	1164.25	45.73	42.430 42.410	3.30 3.32	2.97 2.99
26.90	1191.15	45.61	42.353 42.293	3.36 3.36	2.93 2.99
30.68	1221.83	45.50	42.271 42.241	3.36 3.36	2.93 2.93
20.38	1242.21	45.43	42.202 42.202	3.22 3.22	2.93 2.93
1.99	1244.20	45.42	42.185 42.185	3.23 3.23	2.93 2.93
10.21	1254.41	45.39	42.165 42.159	3.26 3.24	2.93 2.93
10.36	1264.77	45.01	42.149 42.138	3.24 3.26	2.93 2.93
3.05	1267.82	45.07	42.138 42.138	2.97 2.97	2.54 2.54
50.44	1318.26	45.13	42.100 42.080 41.921	3.19 3.19 3.21	2.64 2.64 2.64
47.60	1365.86	45.30	41.859 40.709	3.44 4.59	2.88 2.73
24.56	1490.42	44.60	40.200	4.40	3.53



犬山市公共下水道事業	
図面名称	主要な管渠の縦断面図（汚水）
路線名	
縮尺	縦=1:100 横=1:2500
図面番号	全 27 葉の内 24 号
調整年月日	
犬山市都市整備部下水道課	

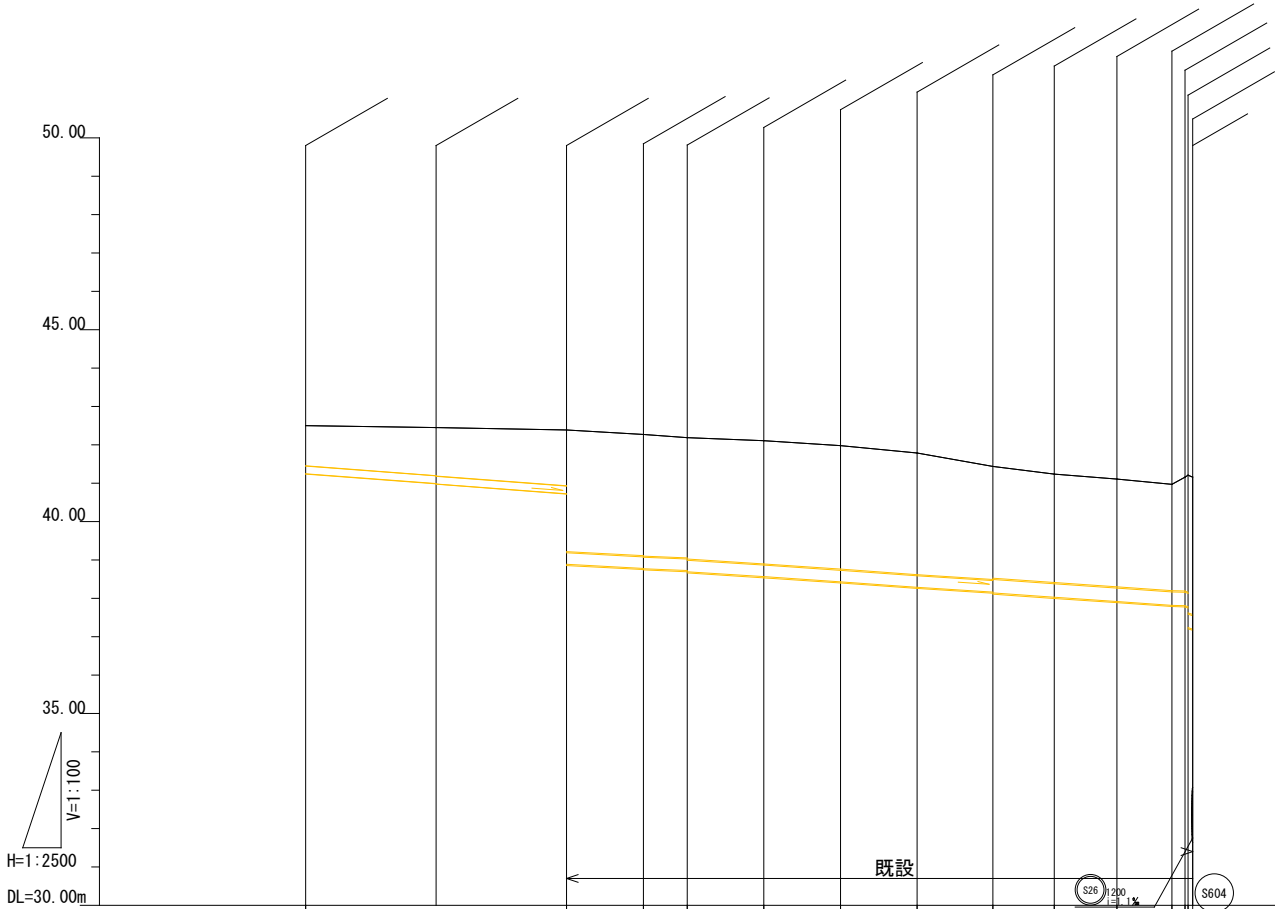


距離	追加距離	地盤高	管底高	管底深	土 被
0.00	0.00	42.50	41.246	1.25	1.05
85.00	85.00	42.45	40.991 40.981	1.46 1.47	1.25 1.26
85.00	170.00	42.39	40.726 38.886	1.66 3.50	1.46 3.17
50.10	220.10	42.27	38.781 38.771	3.49 3.50	3.16 3.17
28.60	248.70	42.19	38.724 38.694	3.47 3.50	3.14 3.17
49.90	298.60	42.11	38.565	3.55	3.22
50.00	348.60	41.98	38.431	3.55	3.22
49.85	398.45	41.79	38.289	3.50	3.17
49.45	487.85	41.44	38.162 38.142	3.28 3.30	2.95 2.92
39.95	527.80	41.24	38.030	3.21	2.83
40.85	568.65	41.11	37.919	3.19	2.81
35.80	604.45	40.97	37.818	3.15	2.77
8.58	613.03	41.16	37.808	3.35	2.97
1.93	614.96	41.21	37.778	3.43	3.05
3.03	617.99	41.16	37.238 37.198	3.97 3.96	3.59 3.58

羽黒新田処理細分区
路線表

S602	S603	S604			

	追加幹線管渠
	削除幹線管渠

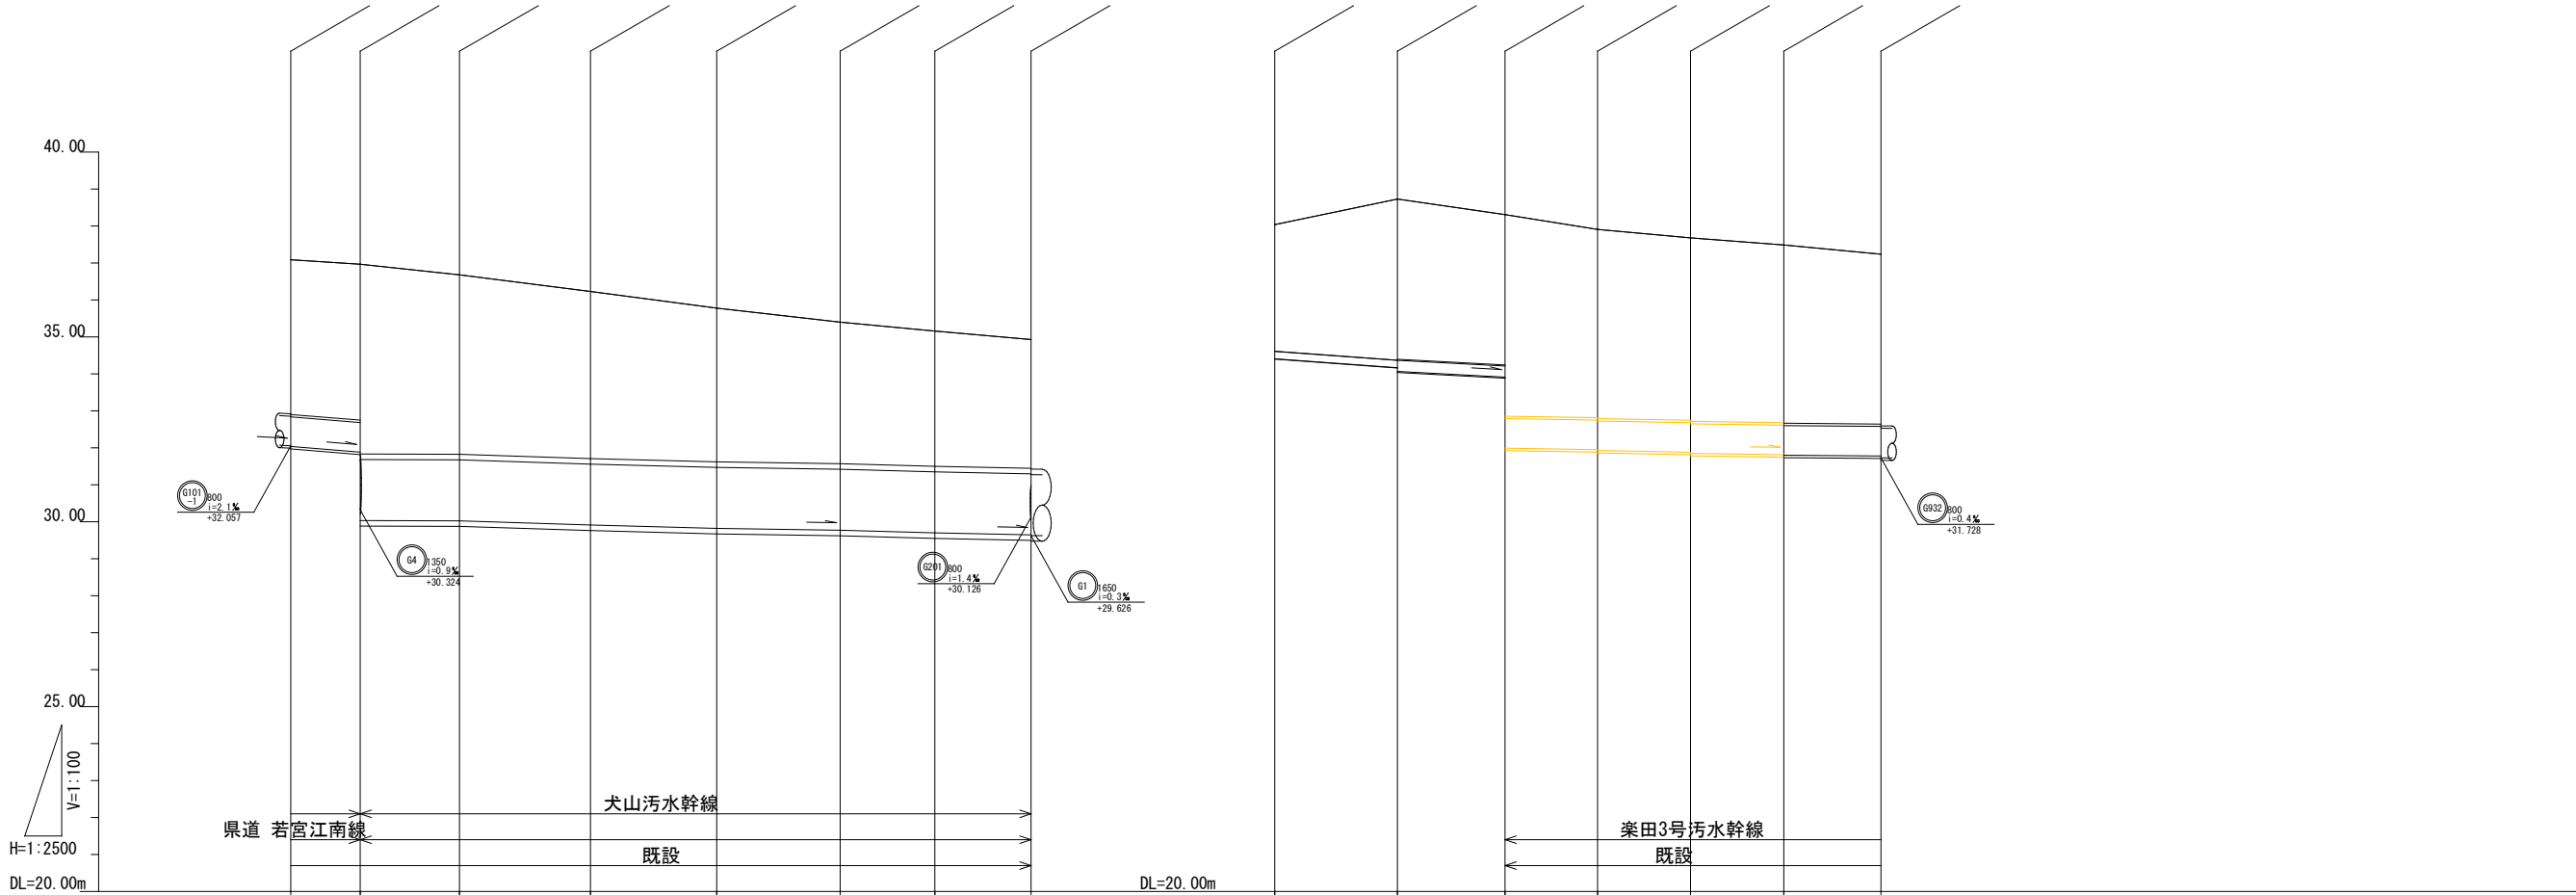

距離	追加距離	地盤高	管底高	管底深	土 被
0.00	0.00	37.09	32.037	5.05	4.19
47.00	47.00	36.97	31.884 30.034	5.09 6.94	4.22 5.14
67.25	114.25	36.68	30.025	6.66	4.86
88.60	202.85	36.23	29.911	6.32	4.52
85.50	288.35	35.78	29.822	5.96	4.16
83.50	371.85	35.40	29.773	5.63	3.83
64.10	435.95	35.16	29.700	5.46	3.66
65.10	501.05	34.93	29.646	5.28	3.48
0.00	0.00	38.04	34.408	3.63	3.43
83.11	83.11	38.73	34.166 34.089	4.56 4.66	4.36 4.33
72.80	155.91	38.31	33.914 31.991	4.40 6.32	4.07 5.45
62.59	218.50	37.91	31.952 31.928	5.96 5.98	5.09 5.12
62.97	281.47	37.68	31.881 31.852	5.80 5.83	4.93 4.96
63.04	344.51	37.49	31.814 31.800	5.68 5.69	4.81 4.82
65.80	410.31	37.24	31.778	5.46	4.60

楽田処理細分区					
路線表					

	追加幹線管渠
	削除幹線管渠

犬 山 市 公 共 下 水 道 事 業	
図面名称	主要な管渠の縦断面図（污水）
路 線 名	
縮 尺	縦=1:100 横=1:2500
図面番号	全 27 葉の内 26 号
調整年月日	
犬 山 市 都 市 整 備 部 下 水 道 課	