

犬山市公共下水道計画一般図（汚水）

S = 1/10000

犬山市公共下水道事業計画（五条川右岸処理区）

事業地を表示する図面 〔汚水〕

位置図

縮尺10,000分の1

五条川右岸処理区 258.0 ha

流 処理分区

木津処理分区

上野新町処理分区

犬山1号
接続点

犬山2号
接続点

五条川右岸第1幹線

上野第二処理分区

坂下・上坂処理分区

犬山3号
接続点

犬山4号
接続点

上野第一処理分区

犬山5号
接続点

犬山6号
接続点

橋爪処理分区

犬山7号
接続点

主要な施設の設計の概要	
名称	犬山公共下水道（五条川右岸処理区）
事業認可処理面積	約 258 ヘクタール
事業認可排水面積	約 60 ヘクタール
事業施行期間	
令和8年3月31日 平成17年3月29日から令和12年3月31日	

凡 例	
	行政区境界
	下水道計画区域
	処理分区界
	市街化区域界
	処理区域（既認可）
	流域下水道幹線
	流域接続点

1 : 10,000
0 500m 1000m 1500m

犬山都市計画一般図

犬山市公共下水道基本計画

下水道計画一般図(雨水) S = 1 : 10000

全体計画区域 A=258ha


(五条川右岸処理区)

犬山市公共下水道事業計画(五条川右岸処理区)

事業地を表示する図面〔雨水〕

位置図


縮尺10,000分の1

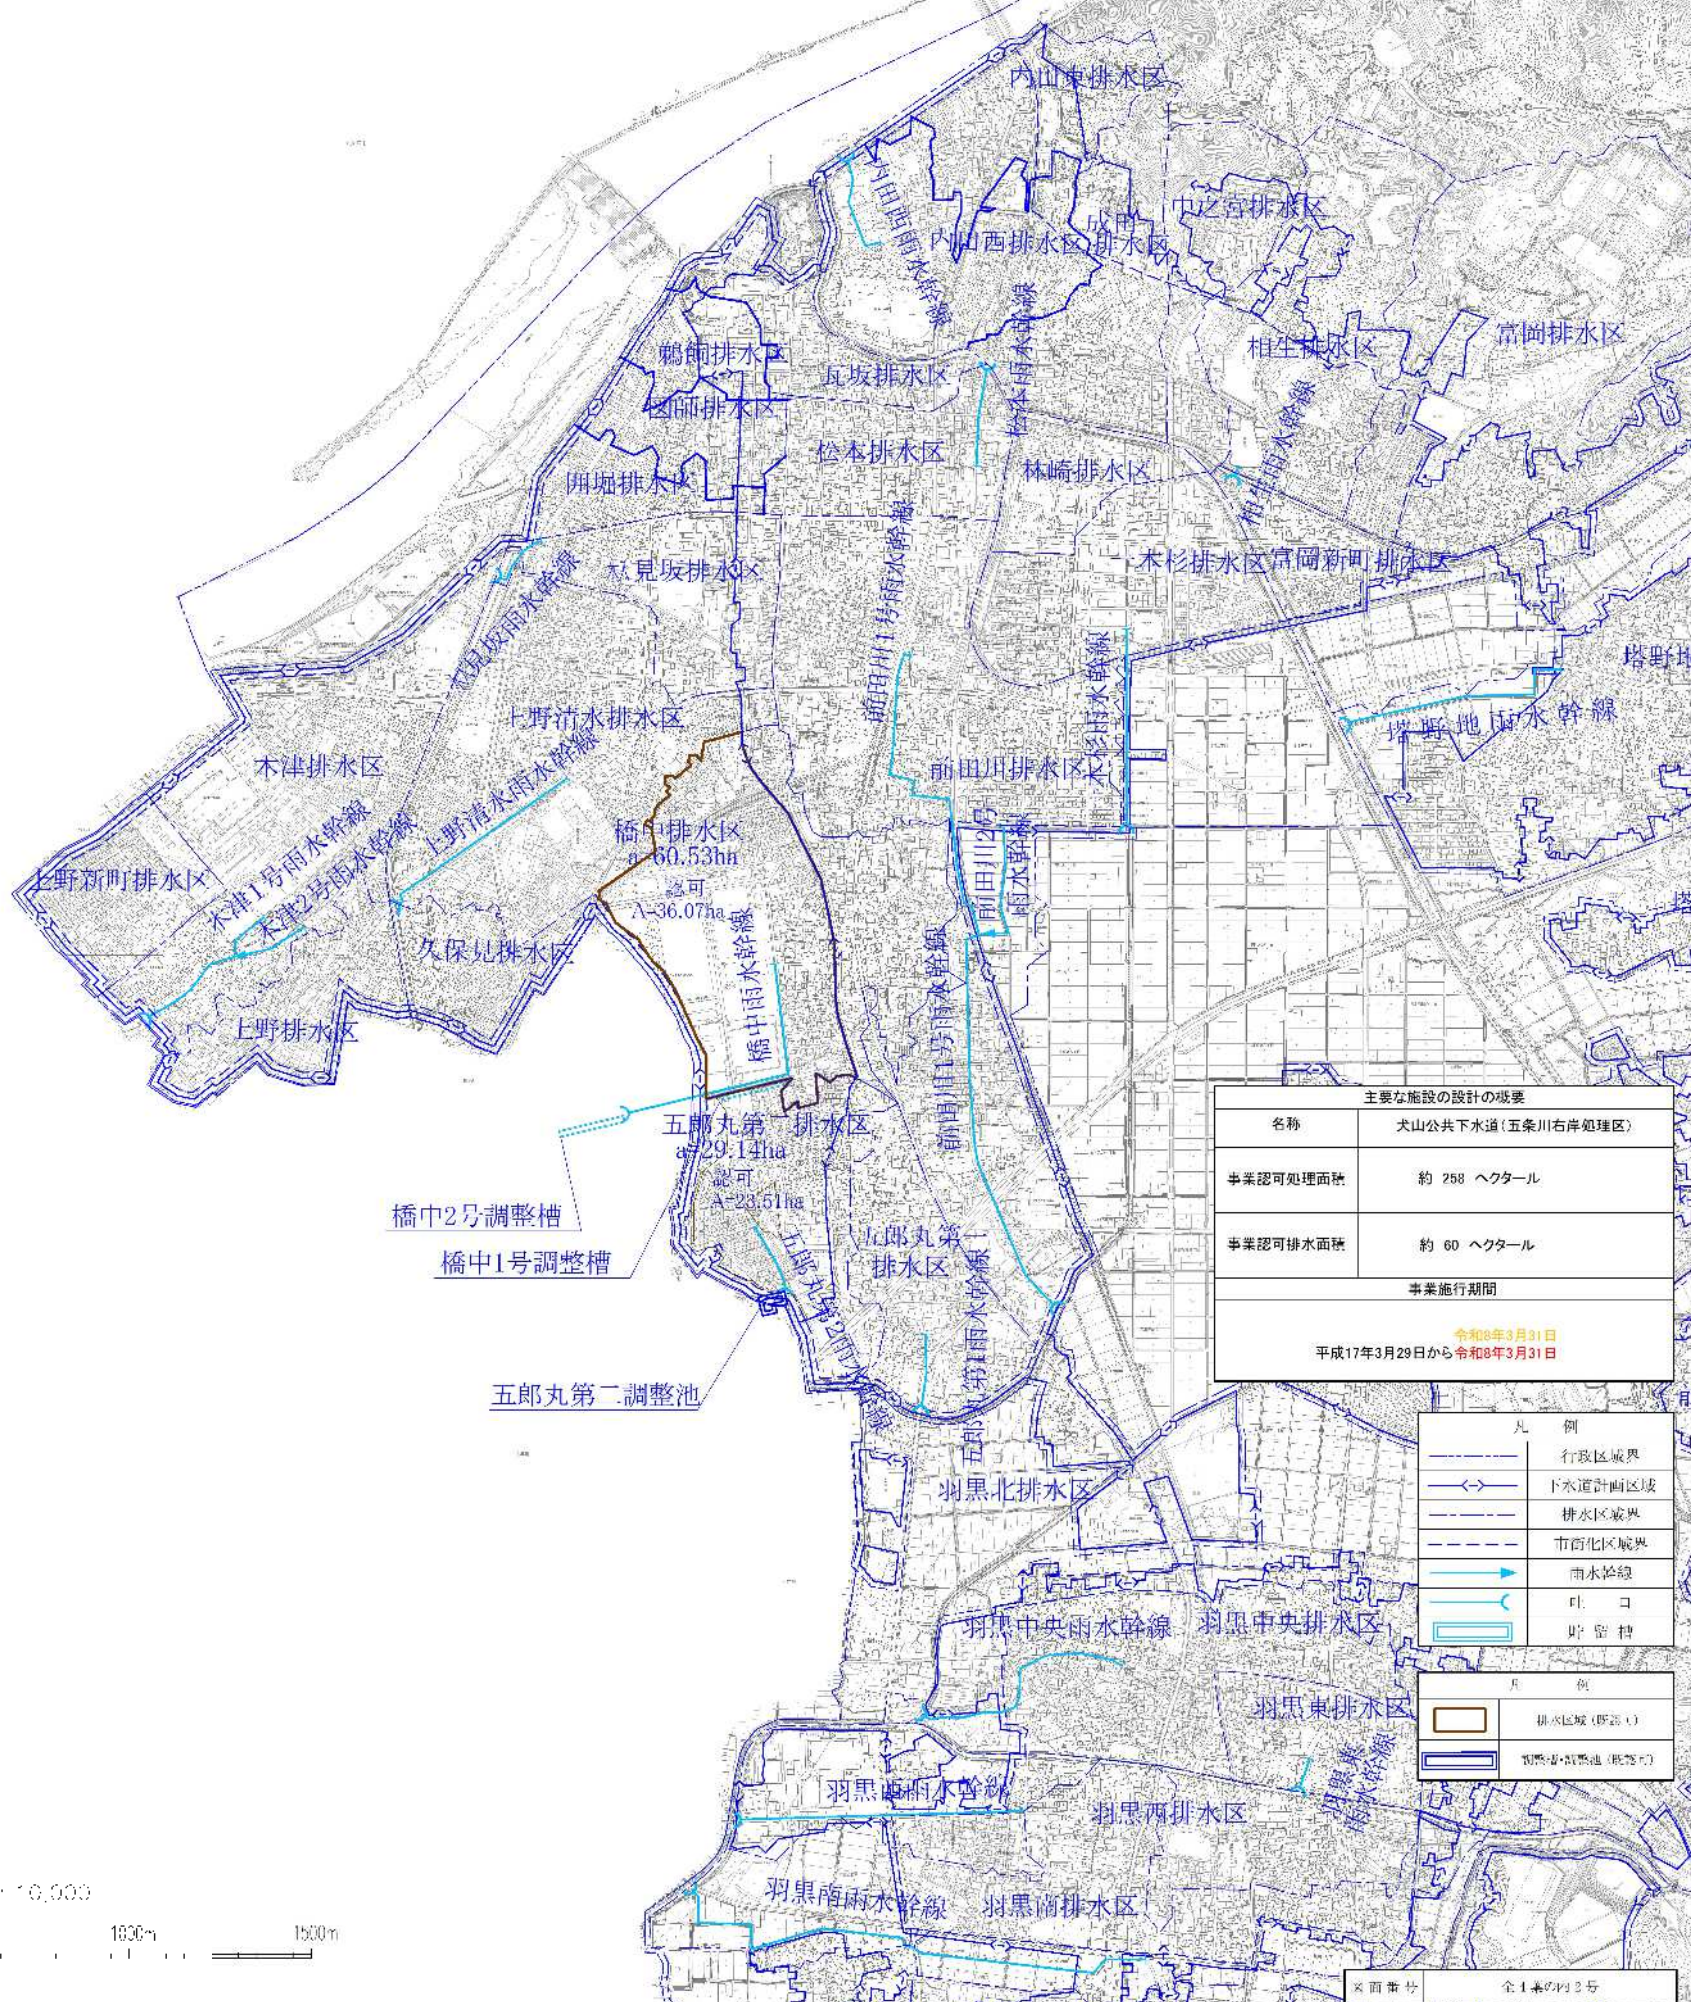

主要な施設の設計の概要	
名称	犬山公共下水道(五条川右岸処理区)
事業認可処理面積	約 258 ヘクタール
事業認可排水面積	約 60 ヘクタール
事業施行期間	
平成17年3月29日から令和8年3月31日	

凡 例	
	行政区境界
	下水道計画区域
	排水区境界
	市街化区域界
	雨水幹線
	排水口
	調整槽

凡 例	
	排水区域(既設)
	調整槽・調整池(既設)

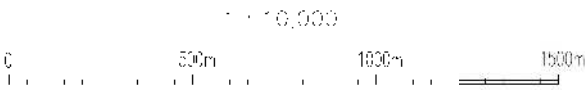

犬山市公共下水道計画一般図（污水）

S = 1/10000


犬山市公共下水道事業計画（五条川右岸処理区）

事業の進捗を表示する図面 〔污水〕

下水道計画一般図

縮尺10,000分の1

五条川右岸処理区 258.0 ha

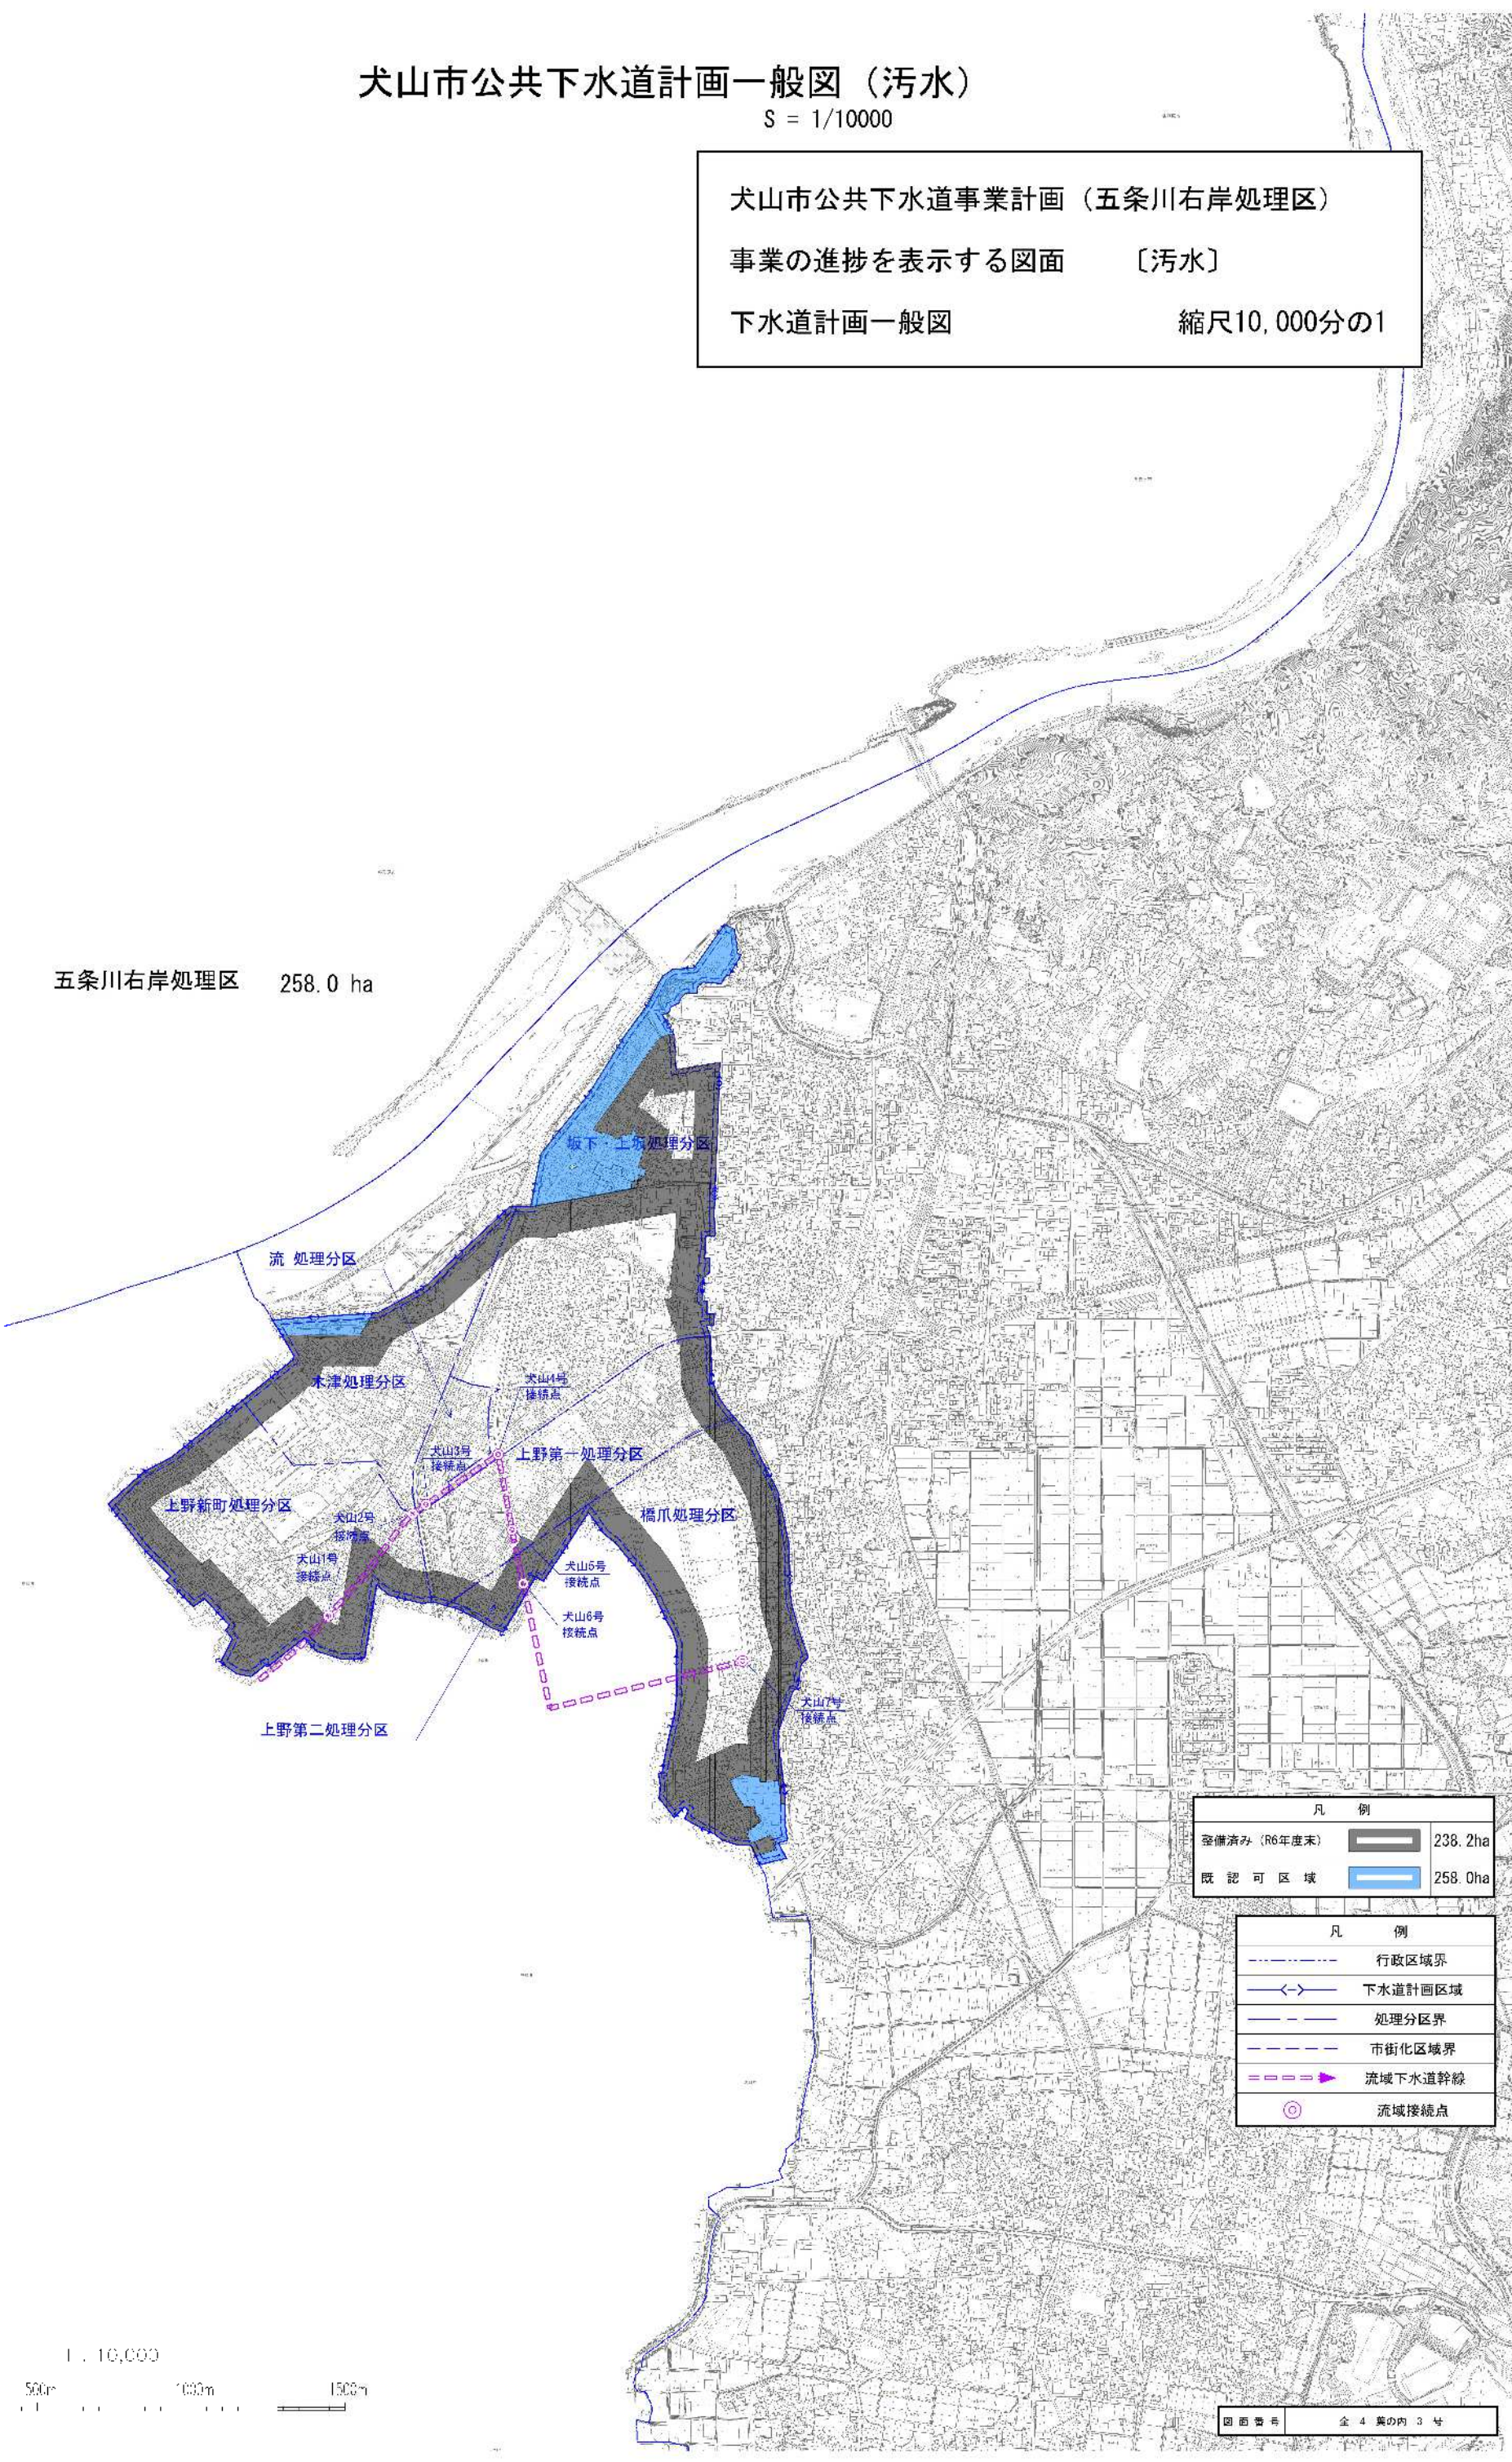

凡 例	
空備済み（R6年度末）	238.2ha
既 認 可 区 域	258.0ha

凡 例	
行政区域界	
下水道計画区域	
処理分区界	
市街化区域界	
流域下水道幹線	
流域接続点	

1 : 10,000

0 500m 1000m 1500m

犬山都市計画一般図

犬山市公共下水道基本計画

下水道計画一般図(雨水) S = 1 : 10000

全体計画区域 A=258ha

今回事業計画区域 A=59.58ha

(五条川右岸処理区)

犬山市公共下水道事業計画(五条川右岸処理区)

事業の進捗を表示する図面 [雨水]

下水道計画一般図

縮尺10,000分の1

