

尾張都市計画下水道の変更

(犬山市決定)

計 画 書

令和7年度

愛知県 犬山市

尾張都市計画下水道の変更（犬山市決定）

都市計画犬山公共下水道「２．排水区域」「３．下水管渠」を次のように変更する。

２．排水区域

「排水区域は総括図表示のとおり」

雨水面積	約1,057ha
汚水面積	約1,249ha

３．下 水 管 渠

(2)汚水管渠

内 訳	位 置		備 考
	起 点	終 点	
犬山 汚水幹線	犬山市 楽田西野 2丁目	犬山市 楽田西野 2丁目	

「区域は計画図表示のとおり」

理 由

汚水適正処理構想において、区域の見直しを行ったため、これに伴い汚水の排水区域および汚水管渠を変更する。

理 由 書

本市の公共下水道事業は、「五条川左岸流域下水道」及び「五条川右岸流域下水道」の流域関連公共下水道として、昭和57年度に犬山公共下水道の都市計画決定を行い、鋭意その整備（汚水・雨水）を進め、公共用水域の水質保全、公衆衛生の向上及び雨水排除に努めてきたところである。

今回、下水道を整備する区域を示す汚水適正処理構想の見直しを行ったため、これに伴い、より効率的かつ経済的に事業を継続することを目的に、排水区域の一部を削除し、都市の健全な発展に寄与することを目的に、一部を排水区域に追加するものである。

尾張都市計画下水道の変更

(犬山市決定)

計 画 書

令和 6 年 度

令和 7 年 度

愛 知 県 犬 山 市

尾張都市計画下水道の変更（犬山市決定）

都市計画犬山公共下水道「2. 排水区域」「3. 下水管渠」を次のように変更する。

1. 下水道の名称 犬山公共下水道

2. 排水区域

「排水区域は総括図表示のとおり」

雨水面積	約1,057ha
	約1,545ha
汚水面積	約1,249ha

3. 下水管渠

(1) 雨水管渠

内 訳	位 置		備 考
	起 点	終 点	
五ヶ村1号 雨水幹線	犬山市 大字羽黒新田 字下平塚	犬山市 字平塚	
五ヶ村 放流幹線	丹羽郡大口町 二ッ屋二丁目	丹羽郡大口町 二ッ屋二丁目	

「区域は計画図表示のとおり」

(2) 污水管渠

内 訳	位 置		備 考
	起 点	終 点	
犬山 污水幹線	犬山市 楽田西野 2丁目	犬山市 字落添 犬山市 楽田西野 2丁目	

「区域は計画図表示のとおり」

4. その他の施設

内 訳	位 置	備 考
五ヶ村調整池	犬山市楽田巾一丁目、大字羽黒新田字下平塚 及び丹羽郡大口町二ッ屋二丁目地内	
五郎丸第二調整池	犬山市大字五郎丸字猿屋東及び 丹羽郡扶桑町大字高雄字郷東地内	

「区域は計画図表示のとおり」

理 由

汚水適正処理構想において、区域の見直しを行ったため、これに伴い汚水の排水区域および污水管渠諸元を変更する。

【新旧对照表】

新旧対照表

新

尾張都市計画下水道の変更（犬山市決定）

都市計画犬山公共下水道「2．排水区域」「3．下水管渠」を次のように変更する。

1．下水道の名称

犬山公共下水道

2．「排水区域は総括図表示のとおり」

雨水面積

約 1,057 ha

汚水面積

約 1,249 ha

3．下水管渠

(1) 雨水管渠

内 訳	位 置		備 考
	起 点	終 点	
五ヶ村1号 雨水幹線	犬山市 大字羽黒新田 字下平塚	犬山市 字平塚	
五ヶ村 放流幹線	丹羽郡大口町 二ッ屋二丁目	丹羽郡大口町 二ッ屋二丁目	

「区域は、計画図表示のとおり」

(2) 污水管渠

内 訳	位 置		備 考
	起 点	終 点	
犬山 污水幹線	犬山市 楽田西野 2丁目	犬山市 楽田西野 2丁目	

「区域は、計画図表示のとおり」

4．その他の施設

内 訳	位 置	備 考
五ヶ村調整池	犬山市楽田巾一丁目及び大字羽黒新田字下平塚 及び丹羽郡大口町二ッ屋二丁目地内	
五郎丸第二調整池	犬山市大字五郎丸字猿屋東及び 丹羽郡扶桑町大字高雄字郷東地内	

「区域は、計画図表示のとおり」

旧

尾張都市計画下水道の変更（犬山市決定）

都市計画犬山公共下水道「4．その他の施設」に五郎丸第二調整池を次のように追加する。

1．下水道の名称

犬山公共下水道

2．「排水区域は総括図表示のとおり」

雨水面積

約 1,057 ha

汚水面積

約 1,545 ha

3．下水管渠

(1) 雨水管渠

内 訳	位 置		備 考
	起 点	終 点	
五ヶ村1号 雨水幹線	犬山市 大字羽黒新田 字下平塚	犬山市 字平塚	
五ヶ村 放流幹線	丹羽郡大口町 二ッ屋二丁目	丹羽郡大口町 二ッ屋二丁目	

「区域は、計画図表示のとおり」

(2) 污水管渠

内 訳	位 置		備 考
	起 点	終 点	
犬山 污水幹線	犬山市 楽田西野 2丁目	犬山市 字落添	

「区域は、計画図表示のとおり」

4．その他の施設

内 訳	位 置	備 考
五ヶ村調整池	犬山市楽田巾一丁目及び大字羽黒新田字下平塚 及び丹羽郡大口町二ッ屋二丁目地内	
五郎丸第二調整池	犬山市大字五郎丸字猿屋東及び 丹羽郡扶桑町大字高雄字郷東地内	

「区域は、計画図表示のとおり」

【 参 考 資 料 】

(1) 計画決定事項を説明する図面及び表

① 排水区画割平面図 (別紙参照)

② 丈量図 (収用に係る土地) (該当なし)

③ 管径及び管渠敷設ルートが確認できる図面 (変更なし)

④ 流量表・流量計算書 (流量計算表) (別紙参照)

⑤ 工費概算書

(百万円)

区 分	雨水管渠	污水管渠	合 計
管渠施設	7,868	41,530 33,270	49,398 41,138
雨水貯留施設	1,036	—	1,036
計	8,904	41,530 33,270	50,434 42,174

⑥ 都市計画策定の経緯の概要

尾張都市計画下水道の変更 (犬山市決定)

事 項	時 期	備 考
説 明 会	令和一年一月一日	
公 聴 会	令和一年一月一日	
事 前 協 議	令和7年7月24日	
事 前 協 議 回 答	令和7年9月上旬	以下、予定
案 の 縦 覧	令和7年9月上旬から 令和7年9月下旬まで	縦覧者 名 意見書提出 (有・無)
市町村都市計画審議会	令和7年10月上旬	
知 事 へ の 協 議	令和7年10月上旬	
知 事 回 答	令和7年10月下旬	
決 定 告 示	令和7年11月上旬	

⑦ 他の行政機関等との協議経過及び回答の写し (該当なし)

(2) その他参考資料

- ① 計画排水人口
- 63,620人
43,900人
51,170人 12,450人
(五条川左岸34,400人、五条川右岸9,500人)
- ② 計画処理人口
- 63,620人
43,900人
51,170人 12,450人
(五条川左岸34,400人、五条川右岸9,500人)
- ③ 下水排除方式
- 分 流 式
- ④ 降雨強度
- 52.4mm/hr(5年確率)
- ⑤ 降雨強度式
- $I_5 = 1,547.1 / (t^{0.74} + 8.805)$
I : 降雨強度 (mm/hr) 、 t : 流達時間 (min)
- ⑥ 雨水流出量算定式
- $Q = 1/360 \times C \times I \times A$
Q : 雨水流出量 (m³/sec) 、 C : 流出係数、
I : 降雨強度 (mm/hr) 、 A : 排水面積 (ha)
- ⑦ 流出係数
- | | |
|---------|-----------|
| ア 商業地域 | 0.80 |
| イ 住居地域 | 0.50 |
| ウ 準工業地域 | 0.65 |
| エ 工業地域 | 0.65 |
| オ 緑地その他 | 0.20～0.35 |

⑧ 汚水量（日最大）

五条川左岸

	31,446 m ³ /日最大
	21,568 m ³ /日最大
	18,677 m ³ /日最大
ア 生活汚水量	11,455 m ³ /日最大
	3,366 m ³ /日最大
イ 営業汚水量	2,299 m ³ /日最大
	3,306 m ³ /日最大
ウ 地下水量	4,502 m ³ /日最大
	6,097 m ³ /日最大
エ 工場排水量	3,312 m ³ /日最大

五条川右岸

	4,131 m ³ /日最大
ア 生活汚水量	3,164 m ³ /日最大
イ 営業汚水量	189 m ³ /日最大
ウ 地下水量	157 m ³ /日最大
エ 工場排水量	621 m ³ /日最大

【流量表・流量計算書（流量計算表）】

管渠流量調查表 (污水)

管渠原單位($\text{m}^3/\text{s/ha}$)	0.000371
-----------------------------------	----------

五条川左岸処理区

[illegible]

【直前の都市計画決定の計画書の写し】

(一宮建設事務所経由)

6 上下水第 5 1 7 号

令和 6 年 1 1 月 1 9 日

犬山市長 殿

愛知県知事 大 村 秀 章



尾張都市計画下水道の変更（犬山市決定）について（回答）

都市計画法（昭和 4 3 年法律第 1 0 0 号）第 2 1 条第 2 項において準用する同法第 1 9 条第 3 項の規定に基づく令和 6 年 1 0 月 2 9 日付け 6 犬下第 2 4 8 号の協議については、異存ありません。

担当 建設局上下水道課指導管理室
公共下水道グループ

電話 052-954-6535（ダイヤルイン）



犬山市告示第143号

都市計画法（昭和43年法律第100号）第21条第1項の規定に基づき、次の都市計画を変更した。

なお、関係図書は、犬山市都市整備部下水道課において一般の縦覧に供する。

令和6年12月12日

犬山市長 原 欣 伸



尾張都市計画下水道犬山公共下水道

尾張都市計画下水道の変更

(犬山市決定)

計 画 書

令和 6 年 度

愛 知 県 犬 山 市

尾張都市計画下水道の変更（犬山市決定）

都市計画犬山公共下水道「４．その他の施設」に五郎丸第二調整池を次のように追加する。

４．その他の施設

内 訳	位 置	備 考
五郎丸第二調整池	犬山市大字五郎丸字猿屋東及び 丹羽郡扶桑町大字高雄字郷東地内	

「区域は計画図表示のとおり」

理 由

犬山市下水道計画の実施にあたって、雨水貯留施設を追加する。

理 由 書

本市の公共下水道事業は、「五条川左岸流域下水道基本計画」及び「五条川右岸流域下水道基本計画」を上位計画として、昭和57年度に尾張都市計画下水道として決定し、鋭意その整備（汚水・雨水）を進め、公共用水域の水質保全、公衆衛生の向上及び雨水排除に努めてきたところである。

今回、雨水については、五郎丸第二排水区の雨水貯留施設を追加することにより、都市の健全な発展に寄与するものである。

【 参 考 資 料 】

(1) 計画決定事項を説明する図面及び表

① 排水区画割平面図 (変更なし)

② 丈量図 (収用に係る土地) (別紙参照)

③ 管径及び管渠敷設ルートが確認できる図面 (変更なし)

④ 流量表・流量計算書 (流量計算表) (変更なし)

⑤ 工費概算書

(百万円)

区 分	雨水管渠	污水管渠	合 計
管渠施設	7,868	41,530	49,398
雨水貯留施設	1,036	—	1,036
計	8,904	41,530	50,434

⑥ 都市計画策定の経緯の概要

尾張都市計画下水道の変更 (犬山市決定)

事 項	時 期	備 考
説 明 会	令和一年一月一日	調整池予定地所有者には個別訪問を実施しているため。
公 聴 会	令和一年一月一日	同上
事 前 協 議	令和6年8月20日	
事 前 協 議 回 答	令和6年9月上旬	以下、予定
案 の 縦 覧	令和6年9月上旬から 令和6年9月下旬まで	縦覧者 名 意見書提出 (有・無)
市町村都市計画審議会	令和6年10月上旬	
知 事 へ の 協 議	令和6年10月上旬	
知 事 回 答	令和6年10月下旬	
決 定 告 示	令和6年11月上旬	

⑦ 他の行政機関等との協議経過及び回答の写し (別紙参照)

(2) その他参考資料

- | | | | | | | | | | | | |
|------------|--|--------|------|--------|------|---------|------|--------|------|---------|-----------|
| ① 計画排水人口 | 63,620人
(五条川左岸51,170人、五条川右岸12,450人) | | | | | | | | | | |
| ② 計画処理人口 | 63,620人
(五条川左岸51,170人、五条川右岸12,450人) | | | | | | | | | | |
| ③ 下水排除方式 | 分 流 式 | | | | | | | | | | |
| ④ 降雨強度 | 52.4mm/hr (5年確率) | | | | | | | | | | |
| ⑤ 降雨強度式 | $I_5 = 1,547.1 / (t^{0.74} + 8.805)$
I : 降雨強度 (mm/hr) 、 t : 流達時間 (min) | | | | | | | | | | |
| ⑥ 雨水流出量算定式 | $Q = 1/360 \times C \times I \times A$
Q : 雨水流出量 (m ³ /sec) 、 C : 流出係数、
I : 降雨強度 (mm/hr) 、 A : 排水面積 (ha) | | | | | | | | | | |
| ⑦ 流出係数 | <table border="0"><tr><td>ア 商業地域</td><td>0.80</td></tr><tr><td>イ 住居地域</td><td>0.50</td></tr><tr><td>ウ 準工業地域</td><td>0.65</td></tr><tr><td>エ 工業地域</td><td>0.65</td></tr><tr><td>オ 緑地その他</td><td>0.20～0.35</td></tr></table> | ア 商業地域 | 0.80 | イ 住居地域 | 0.50 | ウ 準工業地域 | 0.65 | エ 工業地域 | 0.65 | オ 緑地その他 | 0.20～0.35 |
| ア 商業地域 | 0.80 | | | | | | | | | | |
| イ 住居地域 | 0.50 | | | | | | | | | | |
| ウ 準工業地域 | 0.65 | | | | | | | | | | |
| エ 工業地域 | 0.65 | | | | | | | | | | |
| オ 緑地その他 | 0.20～0.35 | | | | | | | | | | |

⑧ 汚水量（日最大）

五条川左岸

		31,446 m ³ /日最大
ア	生活汚水量	18,677 m ³ /日最大
イ	営業汚水量	3,366 m ³ /日最大
ウ	工場排水量	6,097 m ³ /日最大
エ	地下水量	3,306 m ³ /日最大

五条川右岸

		7,608 m ³ /日最大
ア	生活汚水量	4,544 m ³ /日最大
イ	営業汚水量	971 m ³ /日最大
ウ	工場排水量	1,266 m ³ /日最大
エ	地下水量	827 m ³ /日最大

尾張都市計画下水道の変更（犬山市決定）

都市計画犬山公共下水道「4. その他の施設」に五郎丸第二調整池を次のように追加する。

1. 下水道の名称 犬山公共下水道

2. 排水区域

「排水区域は総括図表示のとおり」

雨水面積	約1,057ha
汚水面積	約1,545ha

3. 下水管渠

(1) 雨水管渠

内 訳	位 置		備 考
	起 点	終 点	
五ヶ村1号 雨水幹線	犬山市 大字羽黒新田 字下平塚	犬山市 字平塚	
五ヶ村 放流幹線	丹羽郡大口町 二ッ屋二丁目	丹羽郡大口町 二ッ屋二丁目	

「区域は計画図表示のとおり」

(2) 污水管渠

内 訳	位 置		備 考
	起 点	終 点	
犬山 污水幹線	犬山市 楽田西野 2丁目	犬山市 字落添	

「区域は計画図表示のとおり」

4. その他の施設

内 訳	位 置	備 考
五ヶ村調整池	犬山市楽田巾一丁目、大字羽黒新田字下平塚 及び丹羽郡大口町二ッ屋二丁目地内	
五郎丸第二調整池	犬山市大字五郎丸字猿屋東及び 丹羽郡扶桑町大字高雄字郷東地内	

「区域は計画図表示のとおり」

理 由

犬山市下水道計画の実施にあたって、雨水貯留施設を追加する。

新旧対照表

新

旧

尾張都市計画下水道の変更（犬山市決定）

尾張都市計画下水道の変更（犬山市決定）

都市計画犬山公共下水道「4. その他の施設」に五郎丸第二調整池を次のように追加する。

都市計画犬山公共下水道「3. 下水管渠」に五ヶ村放流幹線を次のように追加し、
「4. その他の施設」に五ヶ村調整池を次のように追加する。

1. 下水道の名称

犬山公共下水道

1. 下水道の名称

犬山公共下水道

2. 「排水区域は総括図表示のとおり」

雨水面積

約 1,057 ha

汚水面積

約 1,545 ha

2. 「排水区域は総括図表示のとおり」

雨水面積

約 1,057 ha

汚水面積

約 1,545 ha

3. 下水管渠

(1) 雨水管渠

内 訳	位 置		備 考
	起 点	終 点	
五ヶ村1号 雨水幹線	犬山市 大字羽黒新田 字下平塚	犬山市 字平塚	
五ヶ村 放流幹線	丹羽郡大口町 二ッ屋二丁目	丹羽郡大口町 二ッ屋二丁目	

「区域は、計画図表示のとおり」

(2) 污水管渠

内 訳	位 置		備 考
	起 点	終 点	
犬山 污水幹線	犬山市 楽田西野 2丁目	犬山市 字落添	

「区域は、計画図表示のとおり」

3. 下水管渠

(1) 雨水管渠

内 訳	位 置		備 考
	起 点	終 点	
五ヶ村1号 雨水幹線	犬山市 大字羽黒新田 字下平塚	犬山市 字平塚	
五ヶ村 放流幹線	丹羽郡大口町 二ッ屋二丁目	丹羽郡大口町 二ッ屋二丁目	

「区域は、計画図表示のとおり」

(2) 污水管渠

内 訳	位 置		備 考
	起 点	終 点	
犬山 污水幹線	犬山市 楽田西野 2丁目	犬山市 字落添	

「区域は、計画図表示のとおり」

4. その他の施設

内 訳	位 置	備 考
五ヶ村調整池	犬山市楽田巾一丁目及び大字羽黒新田字下平塚 及び丹羽郡大口町二ッ屋二丁目地内	
五郎丸第二調整池	犬山市大字五郎丸字猿屋東及び 丹羽郡扶桑町大字高雄字郷東地内	

「区域は、計画図表示のとおり」

4. その他の施設

内 訳	位 置	備 考
五ヶ村調整池	犬山市楽田巾一丁目及び大字羽黒新田字下平塚 及び丹羽郡大口町二ッ屋二丁目地内	

「区域は、計画図表示のとおり」

【⑦他の行政機関等との協議経過及び回答の写し】

5 犬整第 1 2 2 号
令和 5 年 9 月 6 日

扶桑町長 鯖瀬 武 様

犬山市長 原 欣 伸

五郎丸第二排水区の排水計画協議について

五郎丸第二排水区排水対策事業を計画するにあたり、下流域の扶桑町地内の現況排水能力を確認したところ、排水路改築及び調整池の整備が必要となるため計画協議します。

記

事業名	五郎丸第二排水区整備事業
路線等名称	五郎丸第二排水区
事業場所	犬山市大字五郎丸地内外
協議資料	別添資料のとおり

連絡先 犬山市役所 都市整備部 整備課
電 話 0568-44-0333
F A X 0568-44-0366
メール 080200@city.inuyama.lg.jp
担当 徳丸、又部

犬山市長 原 欣伸 殿

愛知県丹羽郡扶桑町長 鯖瀬 武

五郎丸第二排水区の排水計画協議について（回答）

令和5年9月6日付5犬整第122号で協議のありましたことについて、下記のとおり回答します。

記

1. 事業名 五郎丸第二排水区整備事業

2. 路線等名称 五郎丸第二排水区


3. 事業場所 犬山市大字五郎丸地内外

4. 回答内容

協議のありました事業内容に異議はありません。本事業で整備する施設の詳細については、別途協議してください。また、地元説明会を開催してください。


尾張都市計画下水道 犬山公共下水道総括図（污水）

尾張都市計画下水道の変更（犬山市 決定）
〔総括図〕汚水
縮尺 1/15,000
1-1

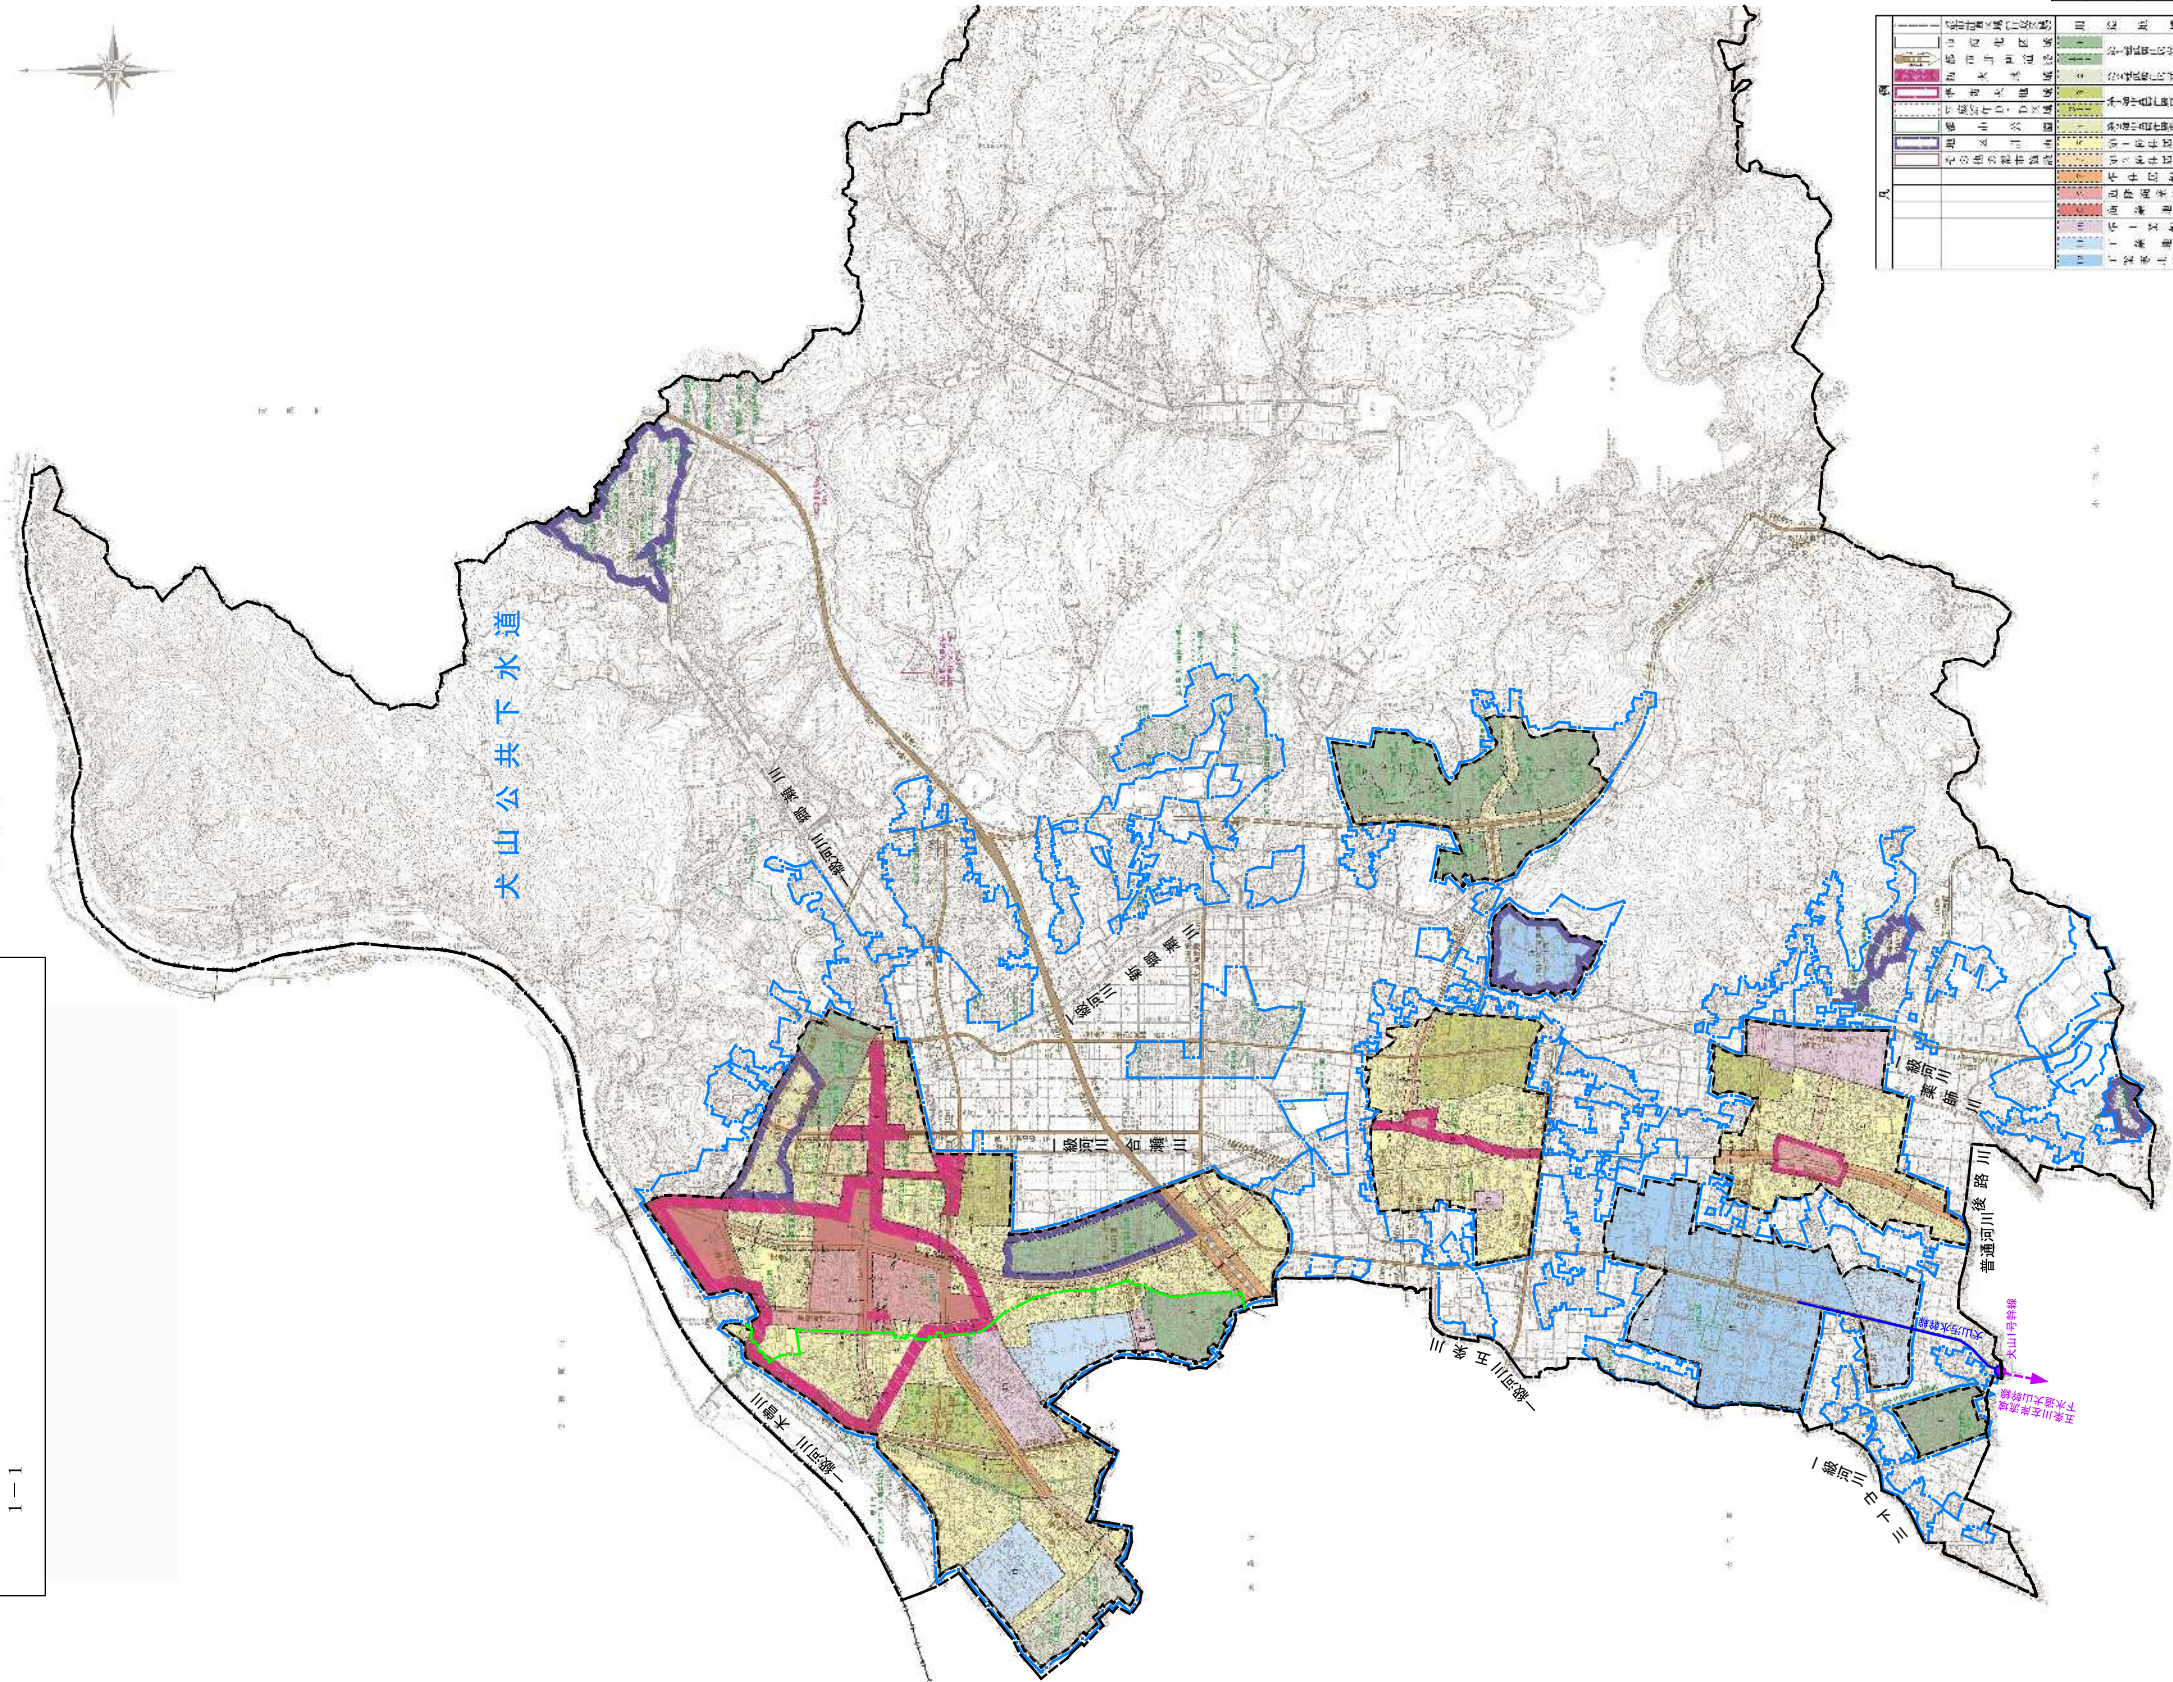

凡	例
行政区域界	行政区域界
処理区域界 (五条川左岸・右岸)	処理区域界 (五条川左岸・右岸)
市街化区域界	市街化区域界
処理区域界 (変更なし)	処理区域界 (変更なし)
公共下水道汚水幹線 (変更なし)	公共下水道汚水幹線 (変更なし)
吐き口 (変更なし)	吐き口 (変更なし)
流域下水道幹線	流域下水道幹線
流域接続点	流域接続点


尾張都市計画下水道 犬山公共下水道計画図（污水）

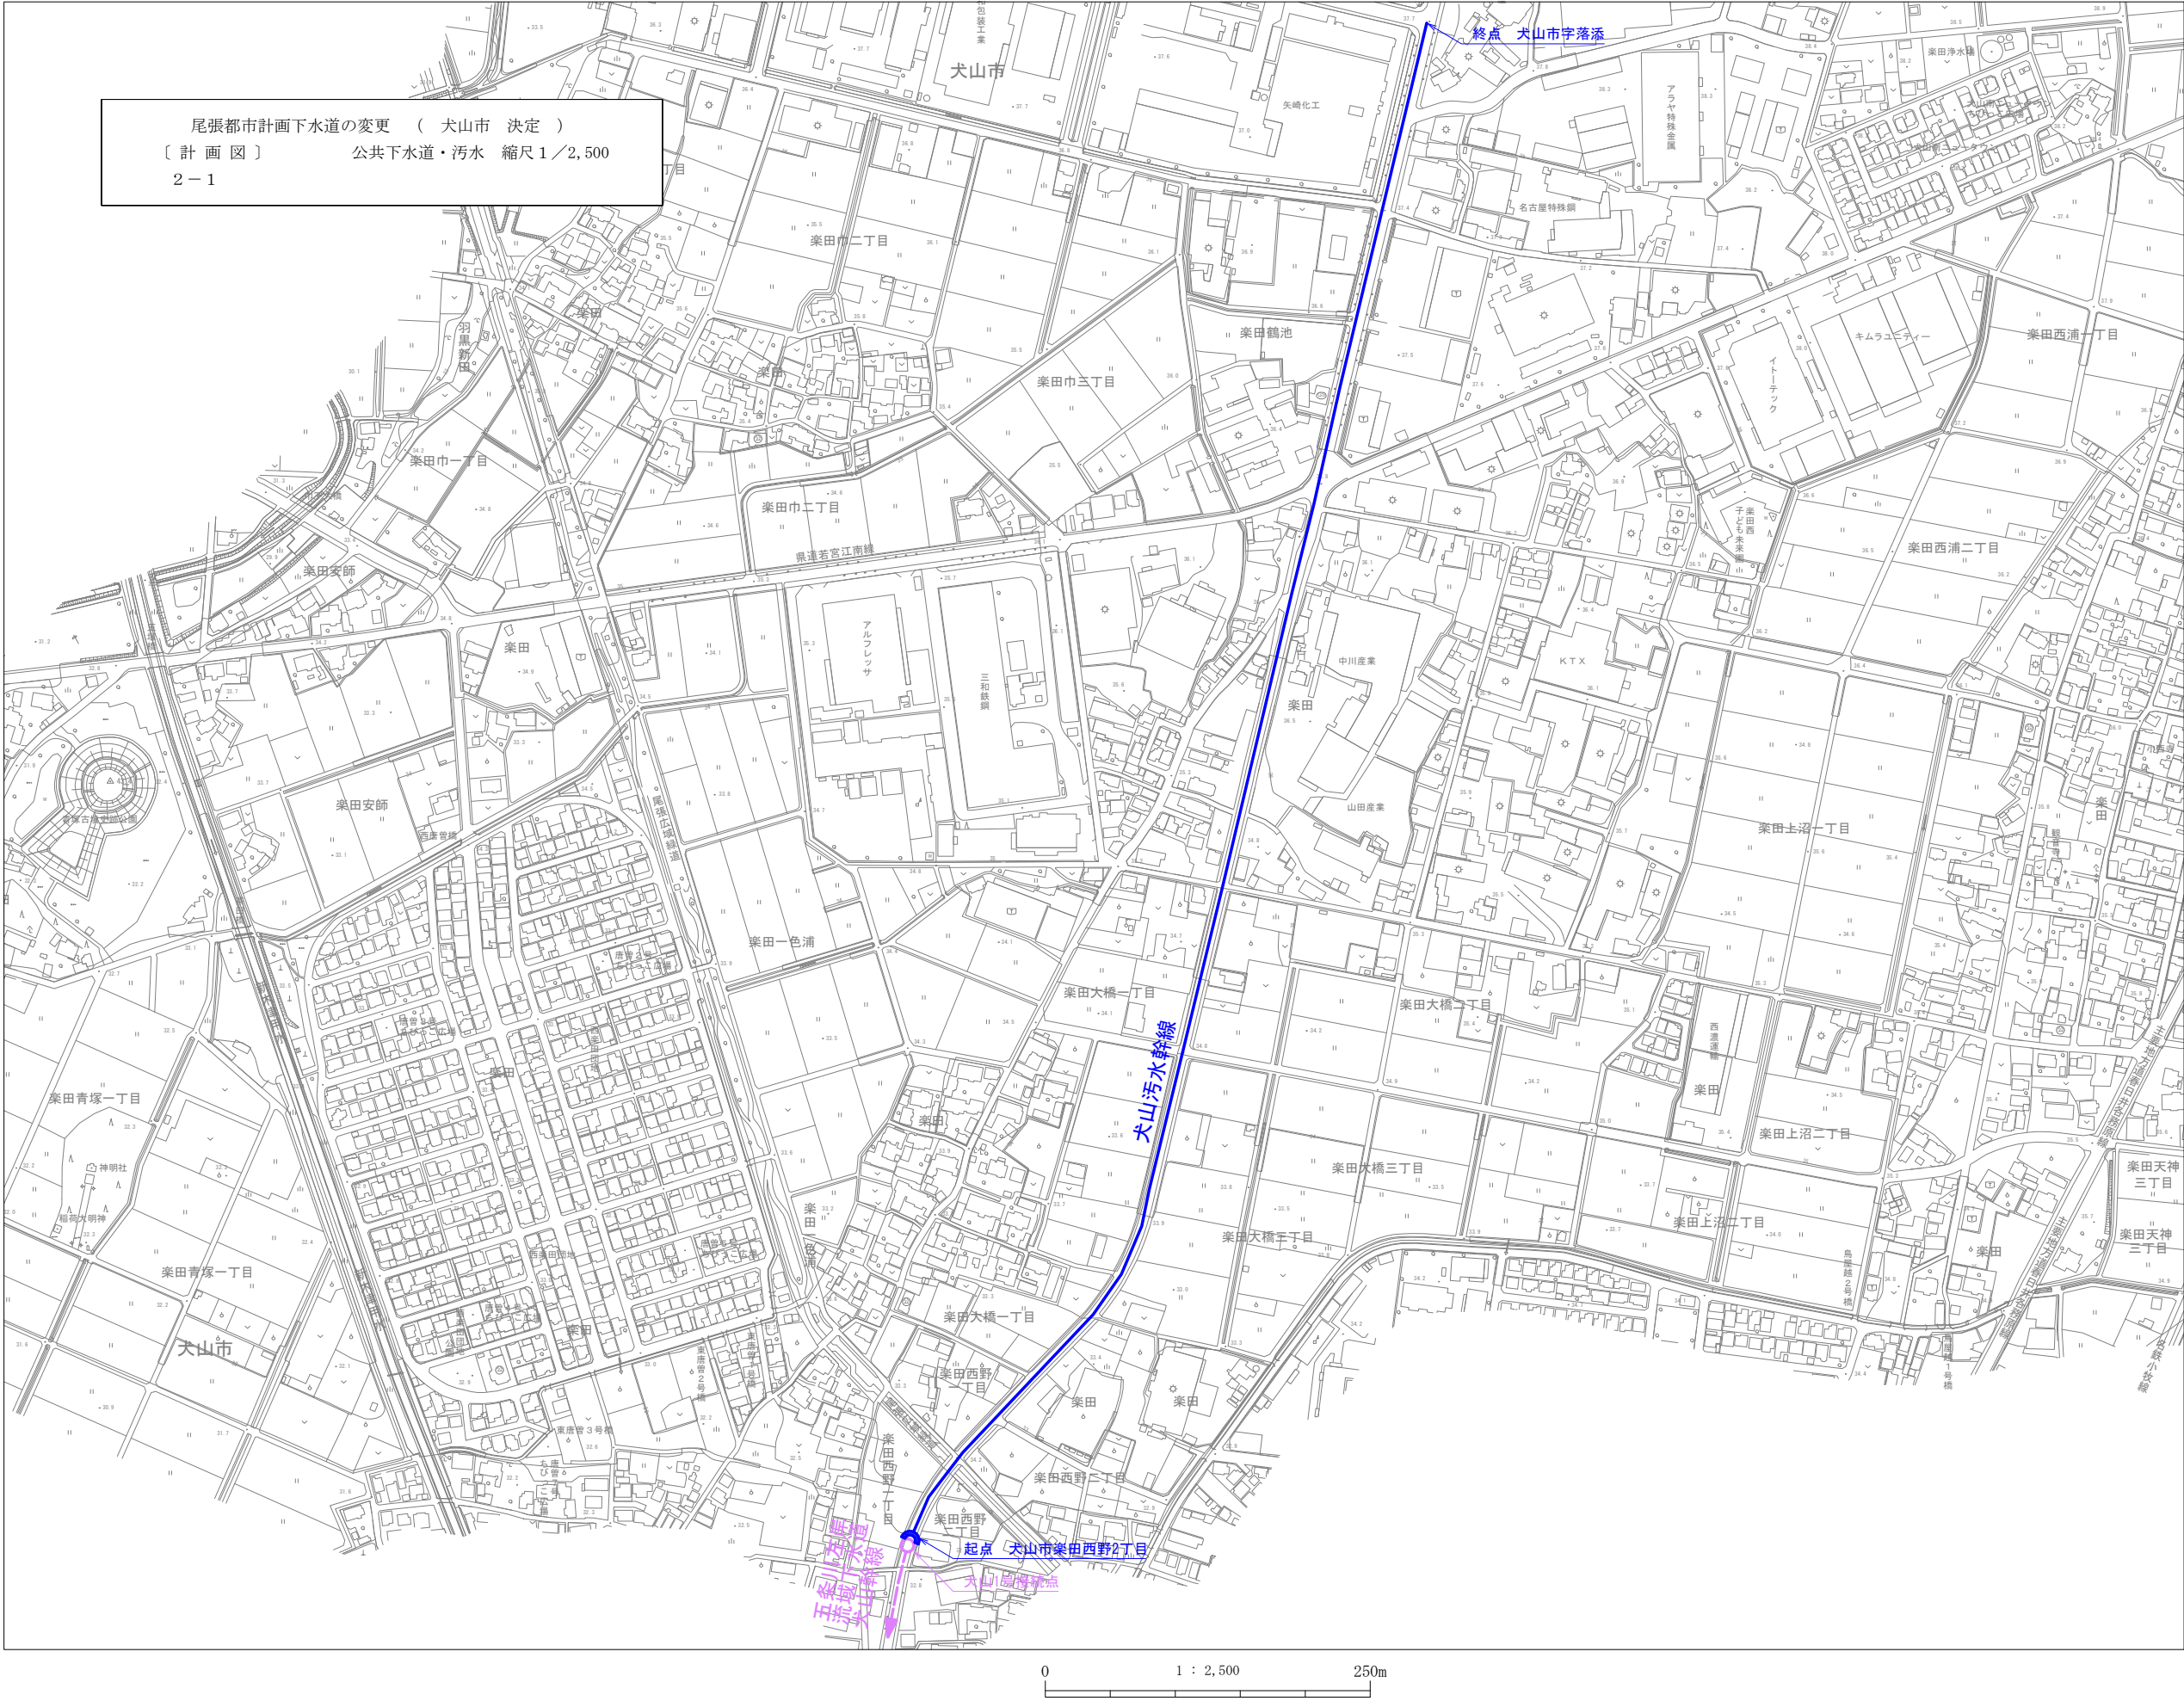

凡 例	
	公共下水道汚水幹線 (変更なし)
	吐き口 (変更なし)
	流域下水道幹線
	流域接続点

尾張都市計画下水道 犬山公共下水道計画図（雨水）（1／2）

尾張都市計画下水道の変更（犬山市 決定）
〔計画図〕 公共下水道・雨水 縮尺1／2,500
2－2

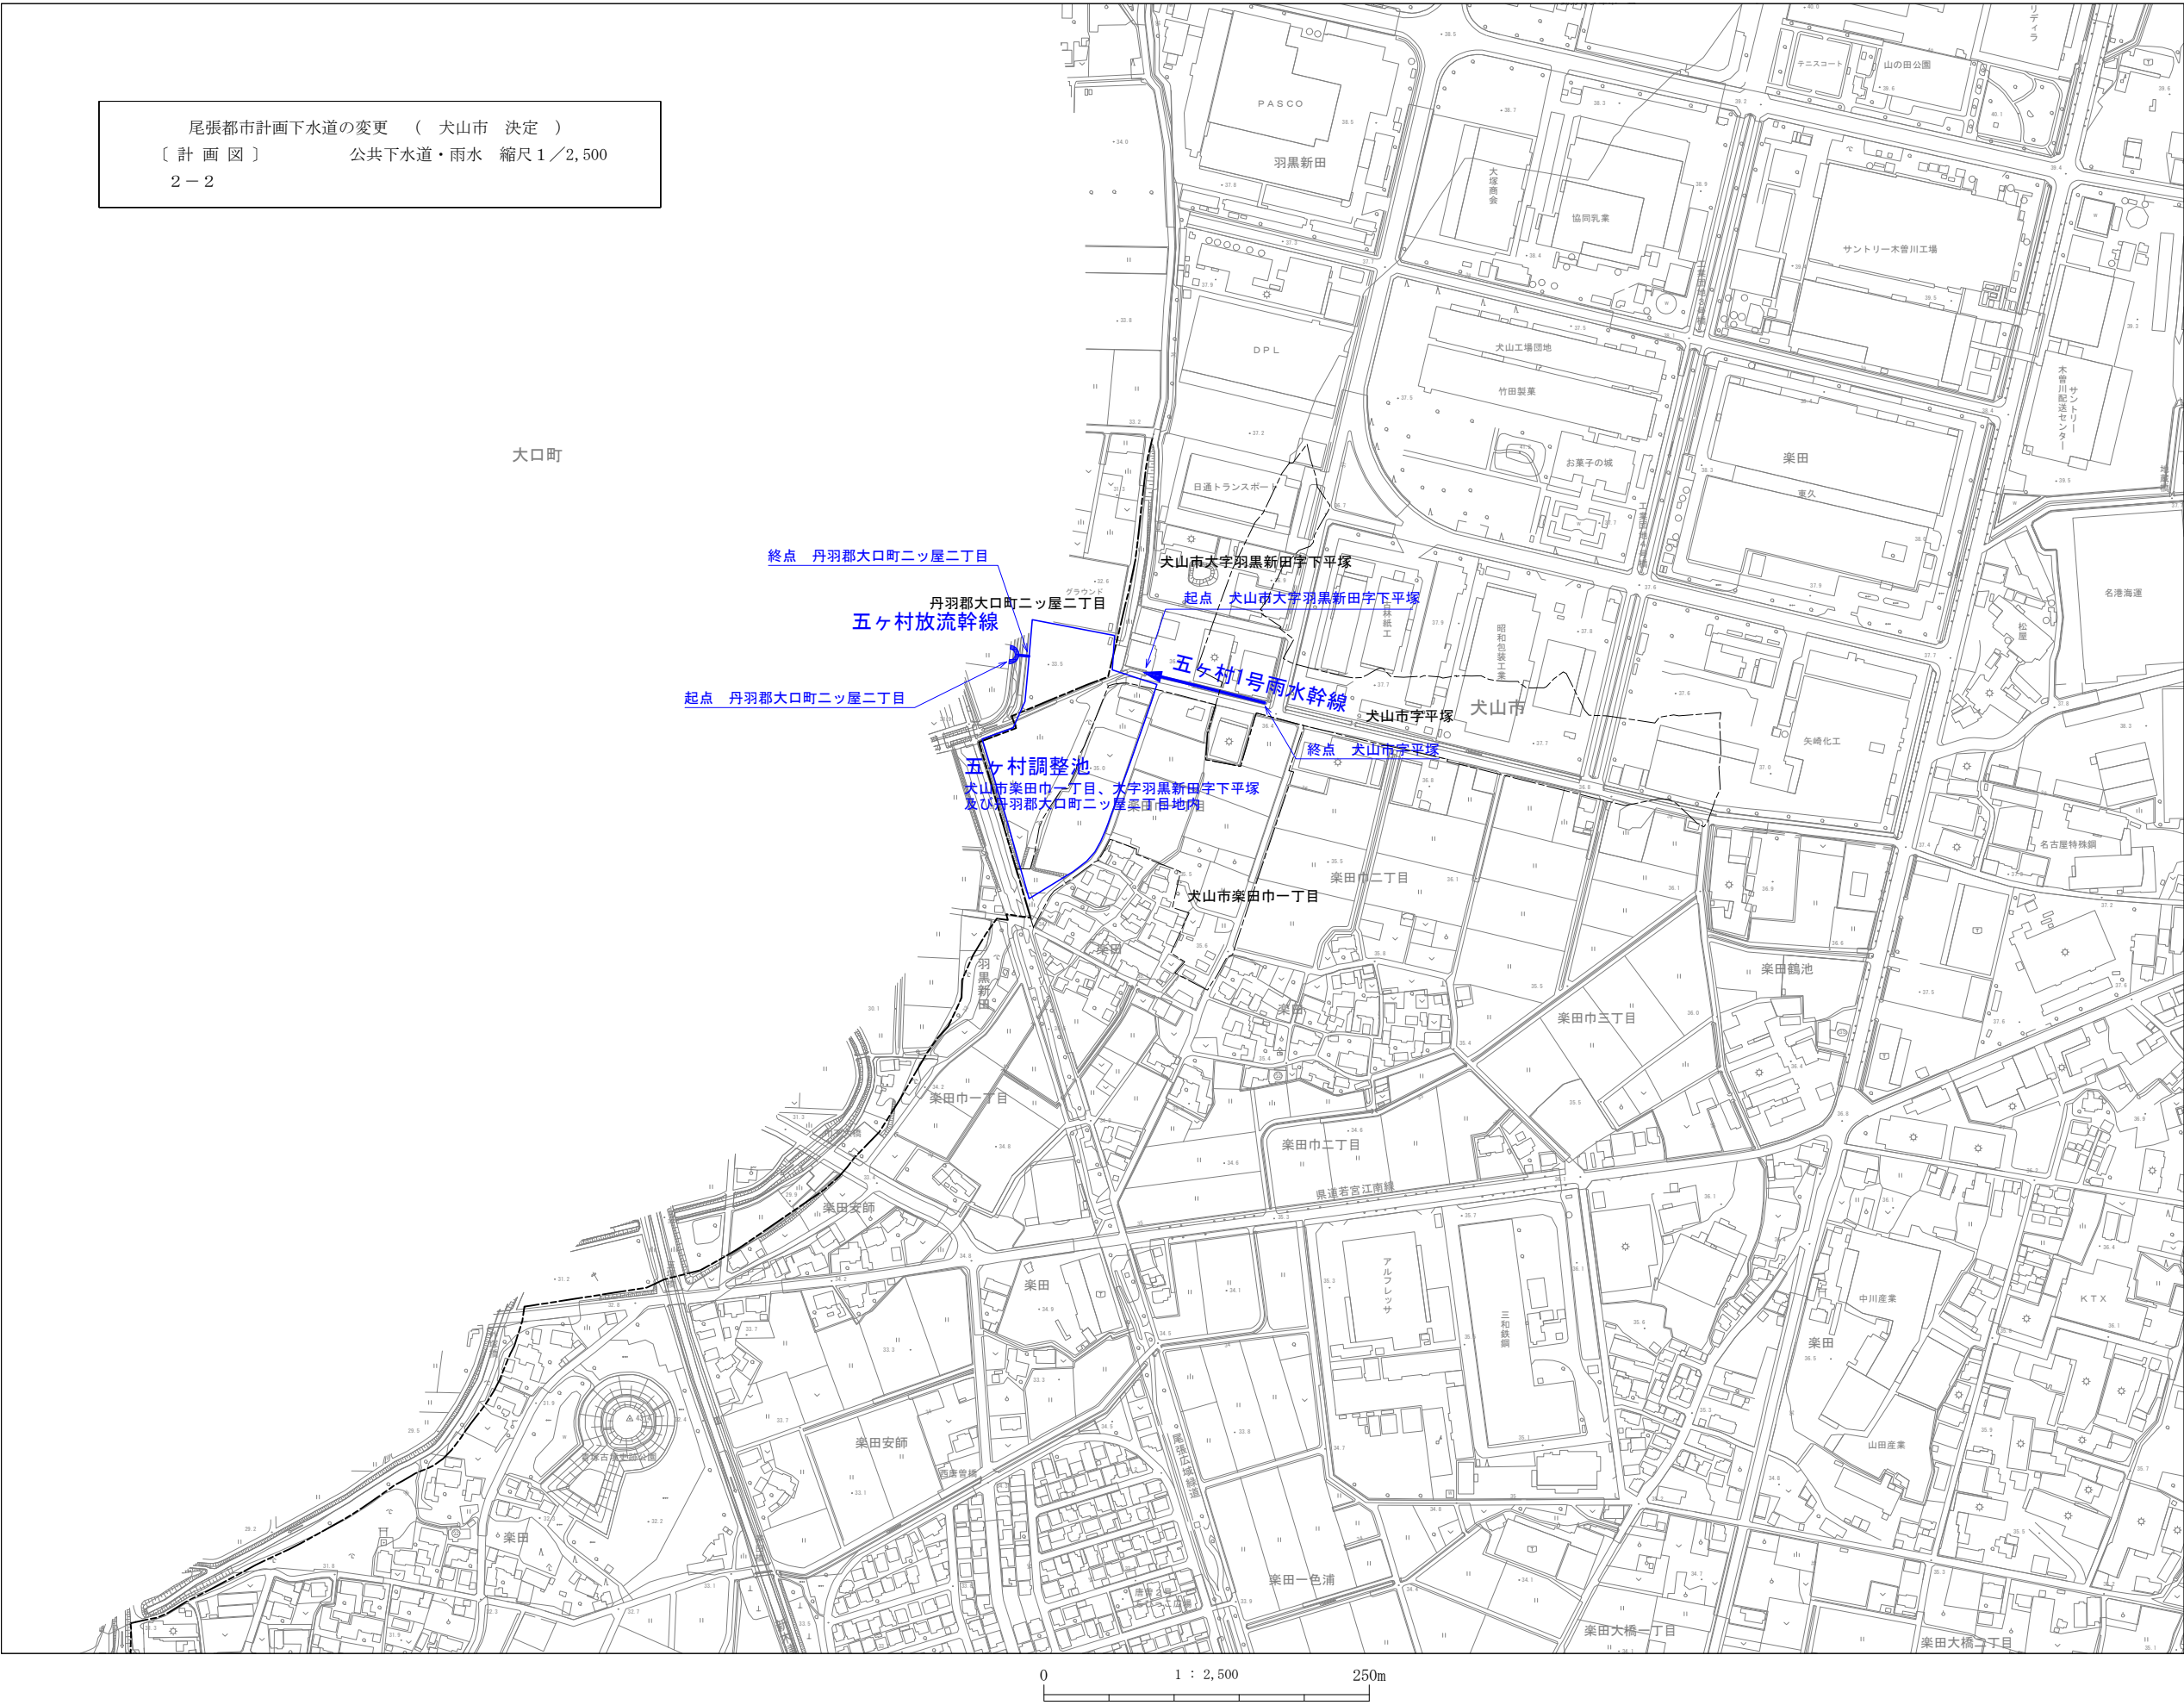

凡 例	
	下水管渠(変更なし)
	下水管渠(変更なし)
	その他の施設 (雨水貯留施設) (変更なし)
	字界
	行政区境界

尾張都市計画下水道 犬山公共下水道計画図（雨水）（2／2）

扶桑町

尾張都市計画下水道の変更（犬山市 決定）
〔計画図〕 公共下水道・雨水 縮尺1／2,500
2－2

丹羽郡扶桑町
大字高雄字郷東

犬山市大字五郎丸字猿屋東

五郎丸第二調整池
犬山市大字五郎丸字猿屋東及び
丹羽郡扶桑町大字高雄字郷東地内

扶桑町

0 1 : 2,500 250m



凡 例	
	その他の施設（変更後） （雨水貯留施設）
	字界
	行政区域界

S=1 : 500




番号	a	b	c	s	面積 (m ²)
①	35.042	33.035	47.799	57.938	578.742
②	47.799	50.606	39.485	68.945	887.503
③	17.772	40.382	44.117	51.136	358.834
④	39.485	44.117	57.209	70.406	869.038
⑤	57.209	22.233	55.164	67.303	609.655
面積 (m ²)					3303.772

工 事 名	
路 線 名	五郎丸第二排水区
施工箇所名	犬山市大字五郎丸猿屋東地内外
図面の種類	五郎丸第二調整池丈量図（計画）
縮 尺	1：500
図面番号	3－2

尾張都市計画下水道の変更 (犬山市決定)		
図面名称	縮尺	枚数
1-1. 総括図 汚水	1/15,000	1
1-2. 総括図 雨水	1/15,000	1
2-1. 計画図 汚水	1/2,500	1
2-2. 計画図 雨水	1/2,500	2
3-1. 参考図 排水区画割平面図 汚水	1/2,500	18
令和7年度愛知県犬山市		

尾張都市計画下水道
犬山公共下水道総括図（污水）

尾張都市計画下水道の変更（犬山市 決定）
〔総括図〕汚水 縮尺 1/15,000
1-1

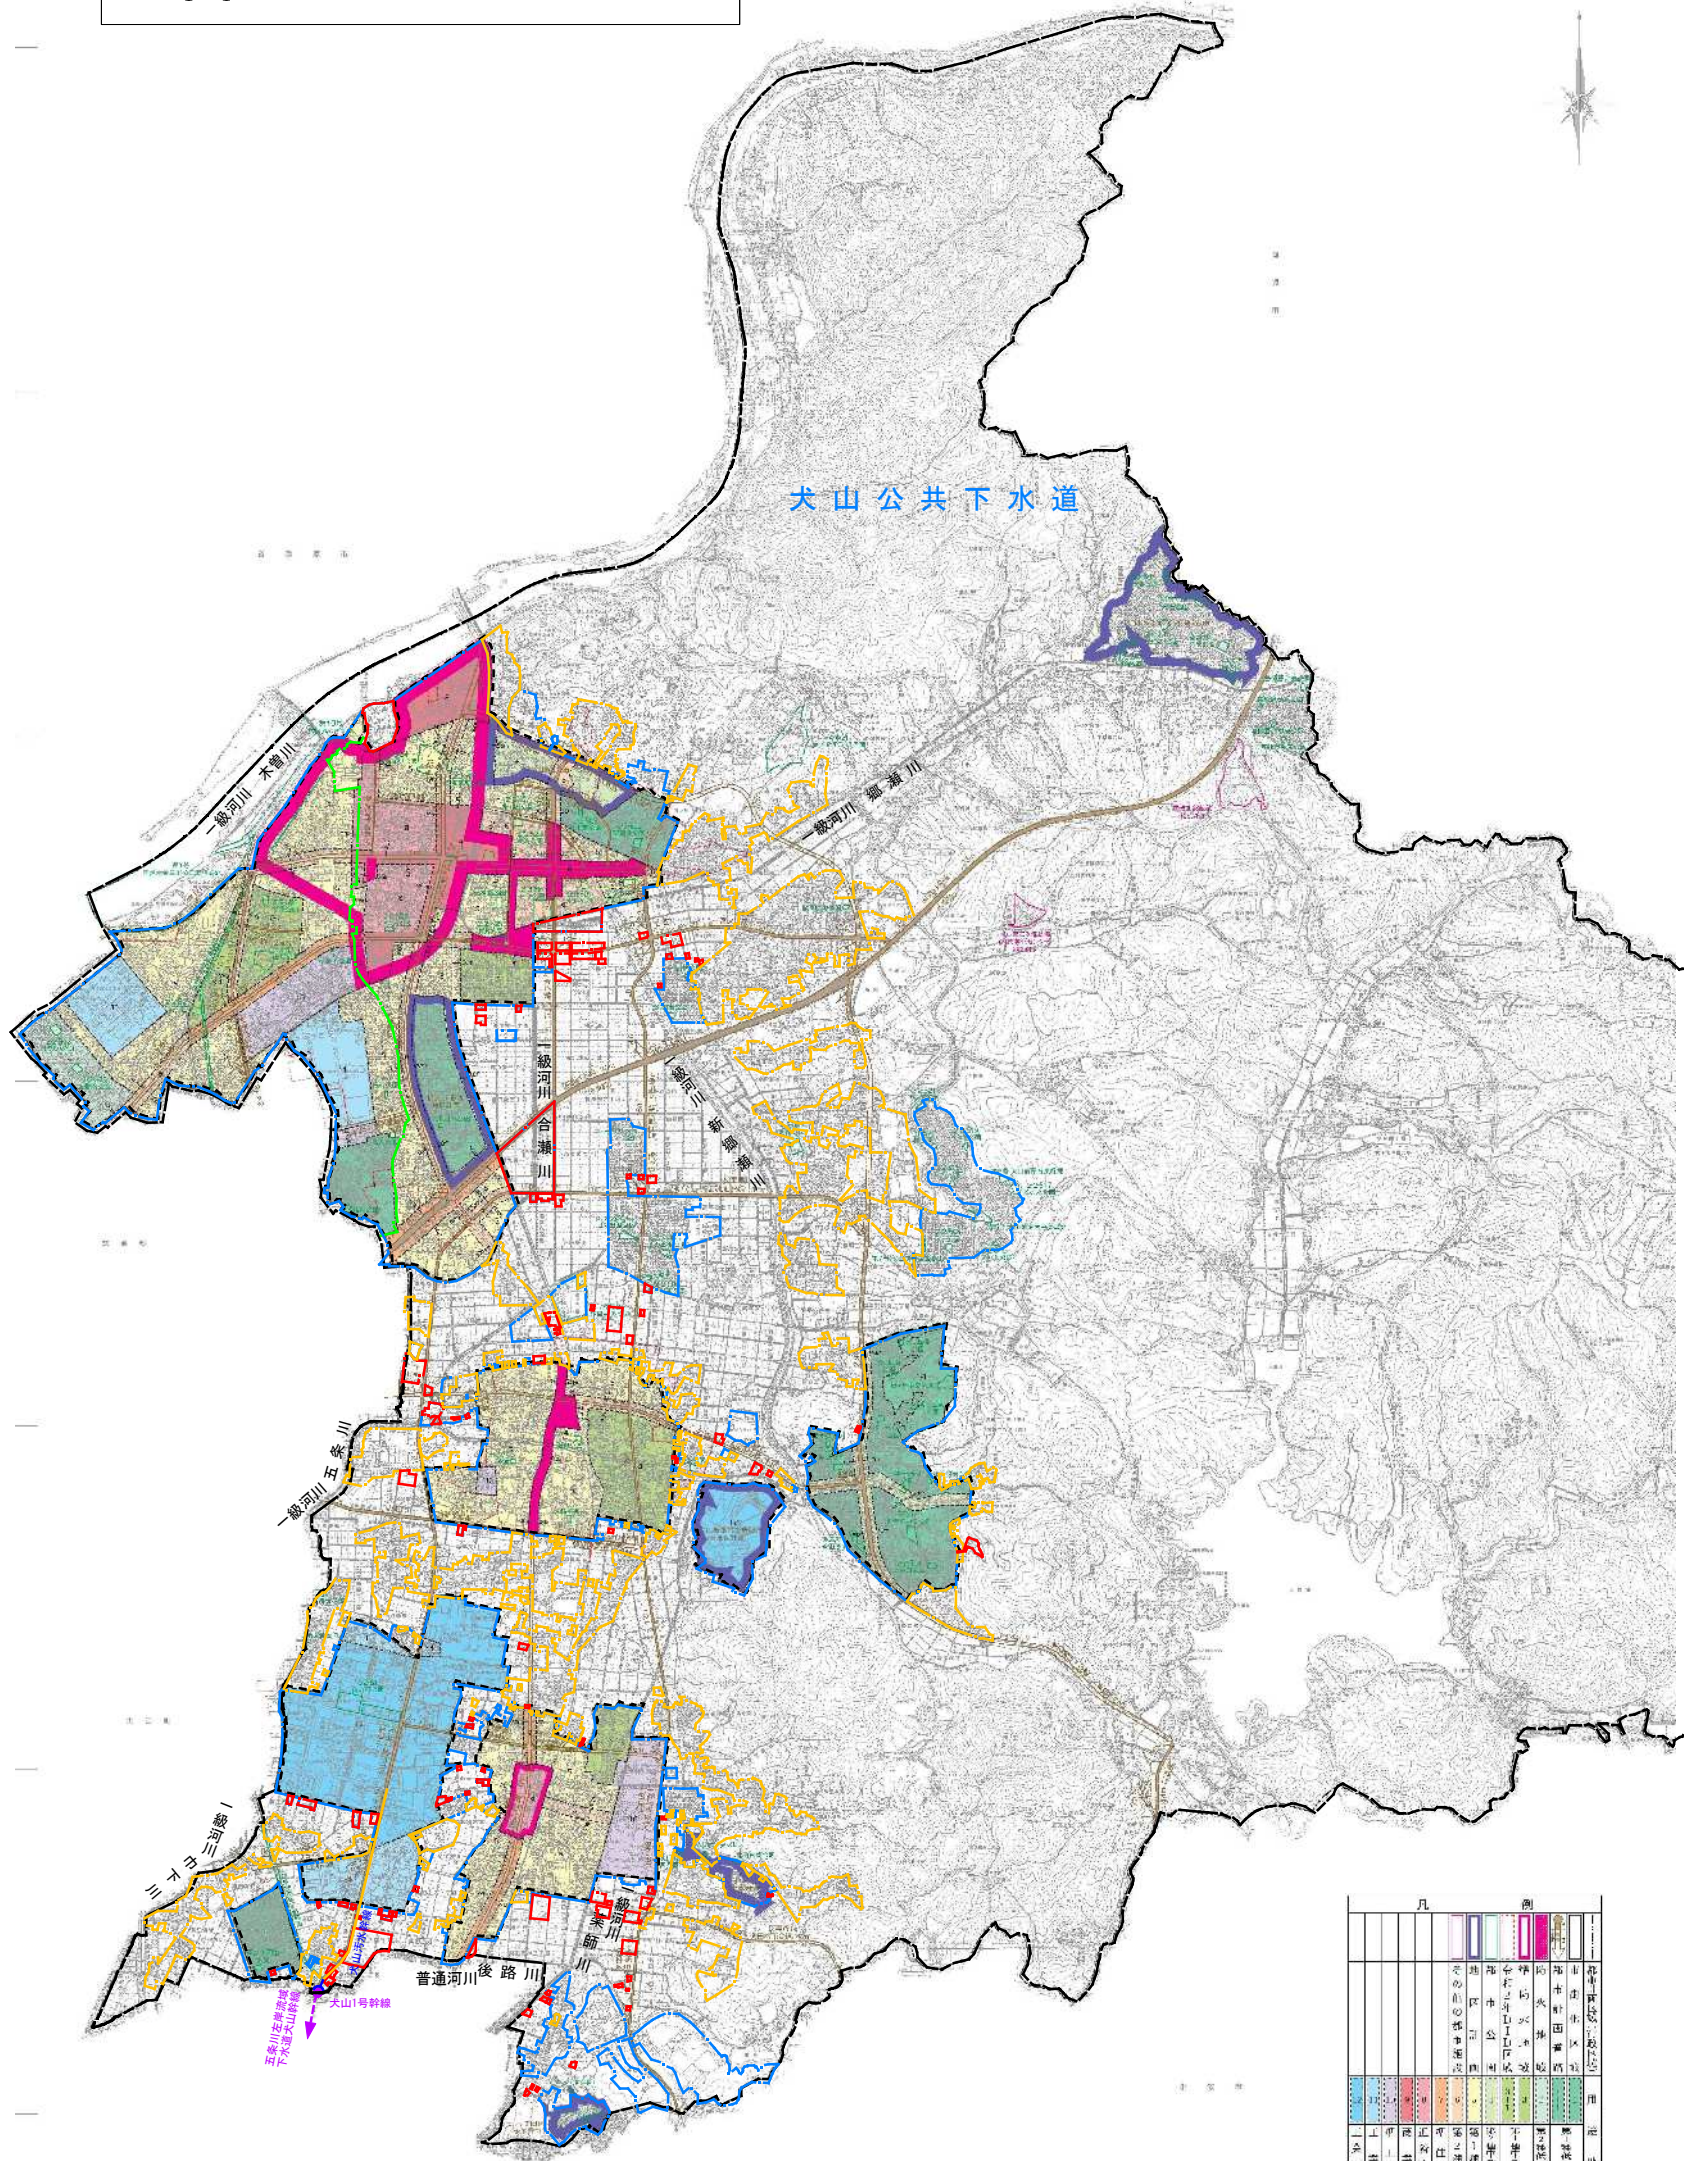


凡 例	
— — —	行政区境界
— — —	処理区界 (五条川左岸・右岸)
[- - -]	市街化区域界
[— — —]	処理区域界 (変更なし)
[— — —]	処理区域界 (削除)
[— — —]	処理区域界 (追加)
— — —	公共下水道汚水幹線 (変更なし)
— — —	公共下水道汚水幹線 (削除)
— — —	吐 き 口 (変更なし)
— — —	流域下水道幹線
○	流域接続点

凡 例	
— — —	行政区境界
— — —	処理区界 (五条川左岸・右岸)
[- - -]	市街化区域界
[— — —]	処理区域界 (変更なし)
[— — —]	処理区域界 (削除)
[— — —]	処理区域界 (追加)
— — —	公共下水道汚水幹線 (変更なし)
— — —	公共下水道汚水幹線 (削除)
— — —	吐 き 口 (変更なし)
— — —	流域下水道幹線
○	流域接続点



犬山公共下水道総括図（雨水）

尾張都市計画下水道の変更 (犬山市 決定)
〔 総 括 図 〕 雨 水 縮 尺 1/15,000
1-2

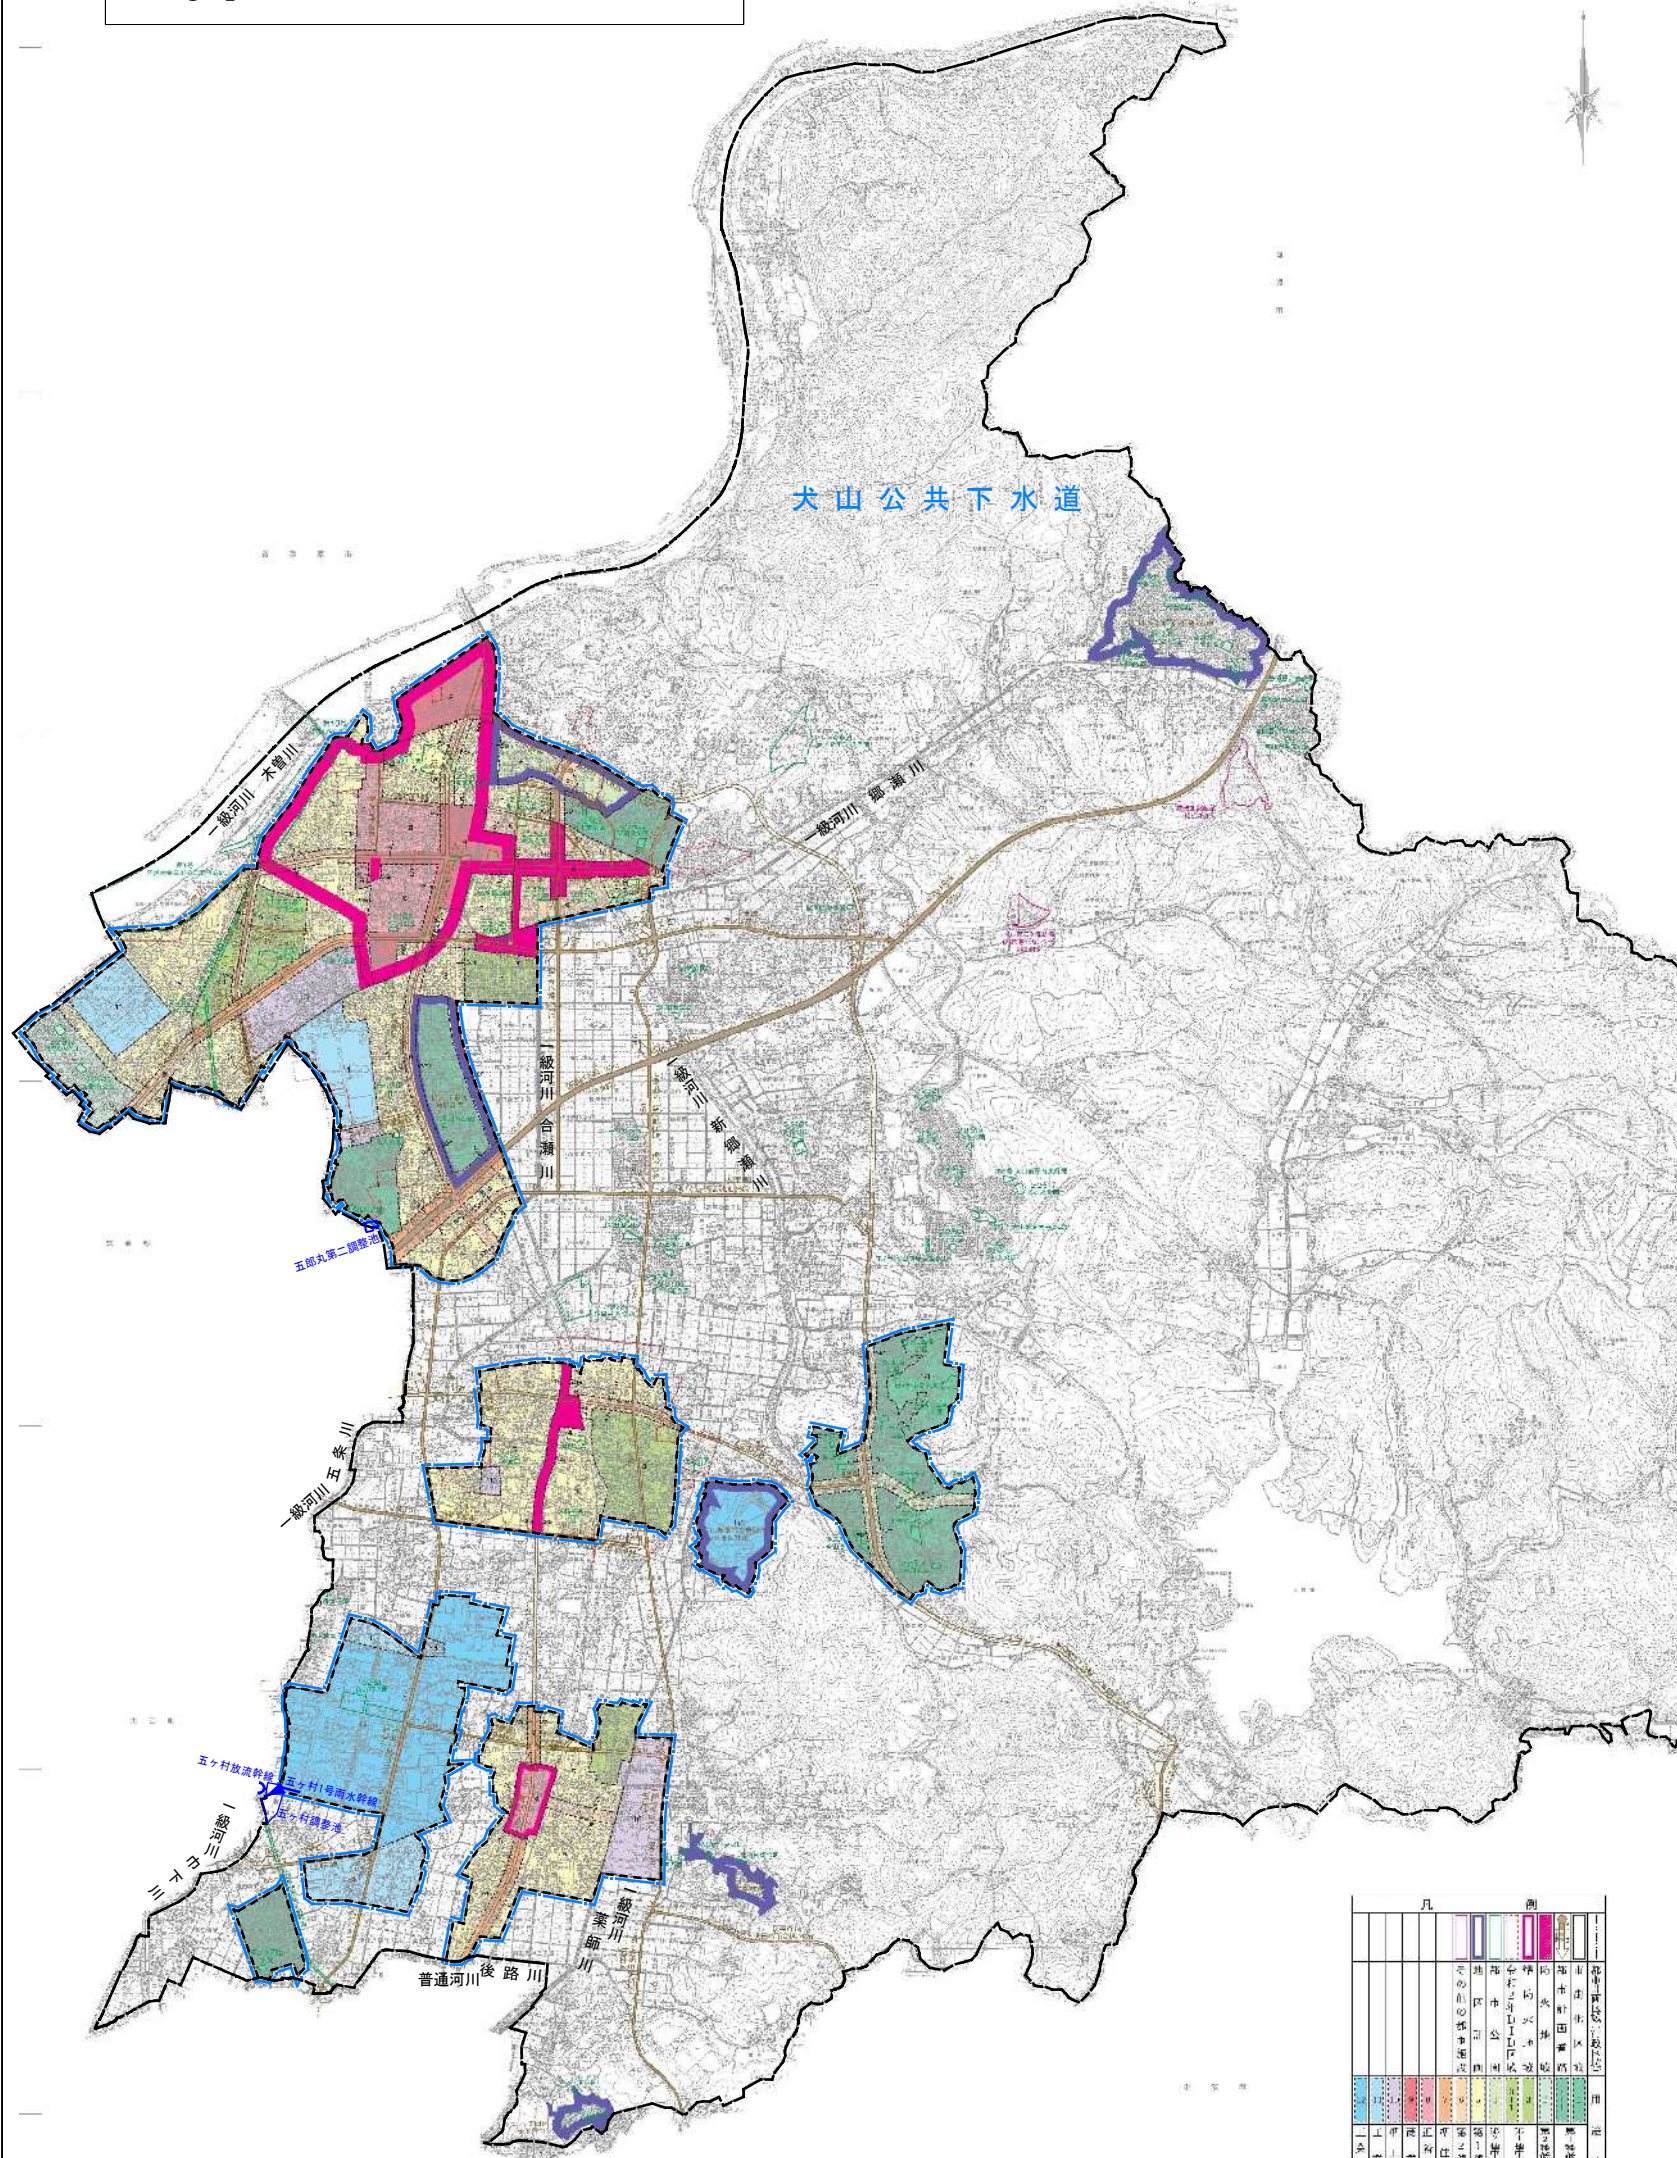[illegible]

凡 例	
	行政区境界
	市街化区域界
	排水区域界 (変更なし)
	公共下水道雨水幹線 (変更なし)
	吐 き 口 (変更なし)
	その他の施設(変更なし) (雨水貯留施設)


尾張都市計画下水道 犬山公共下水道計画図（汚水）

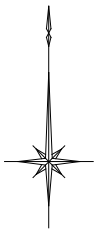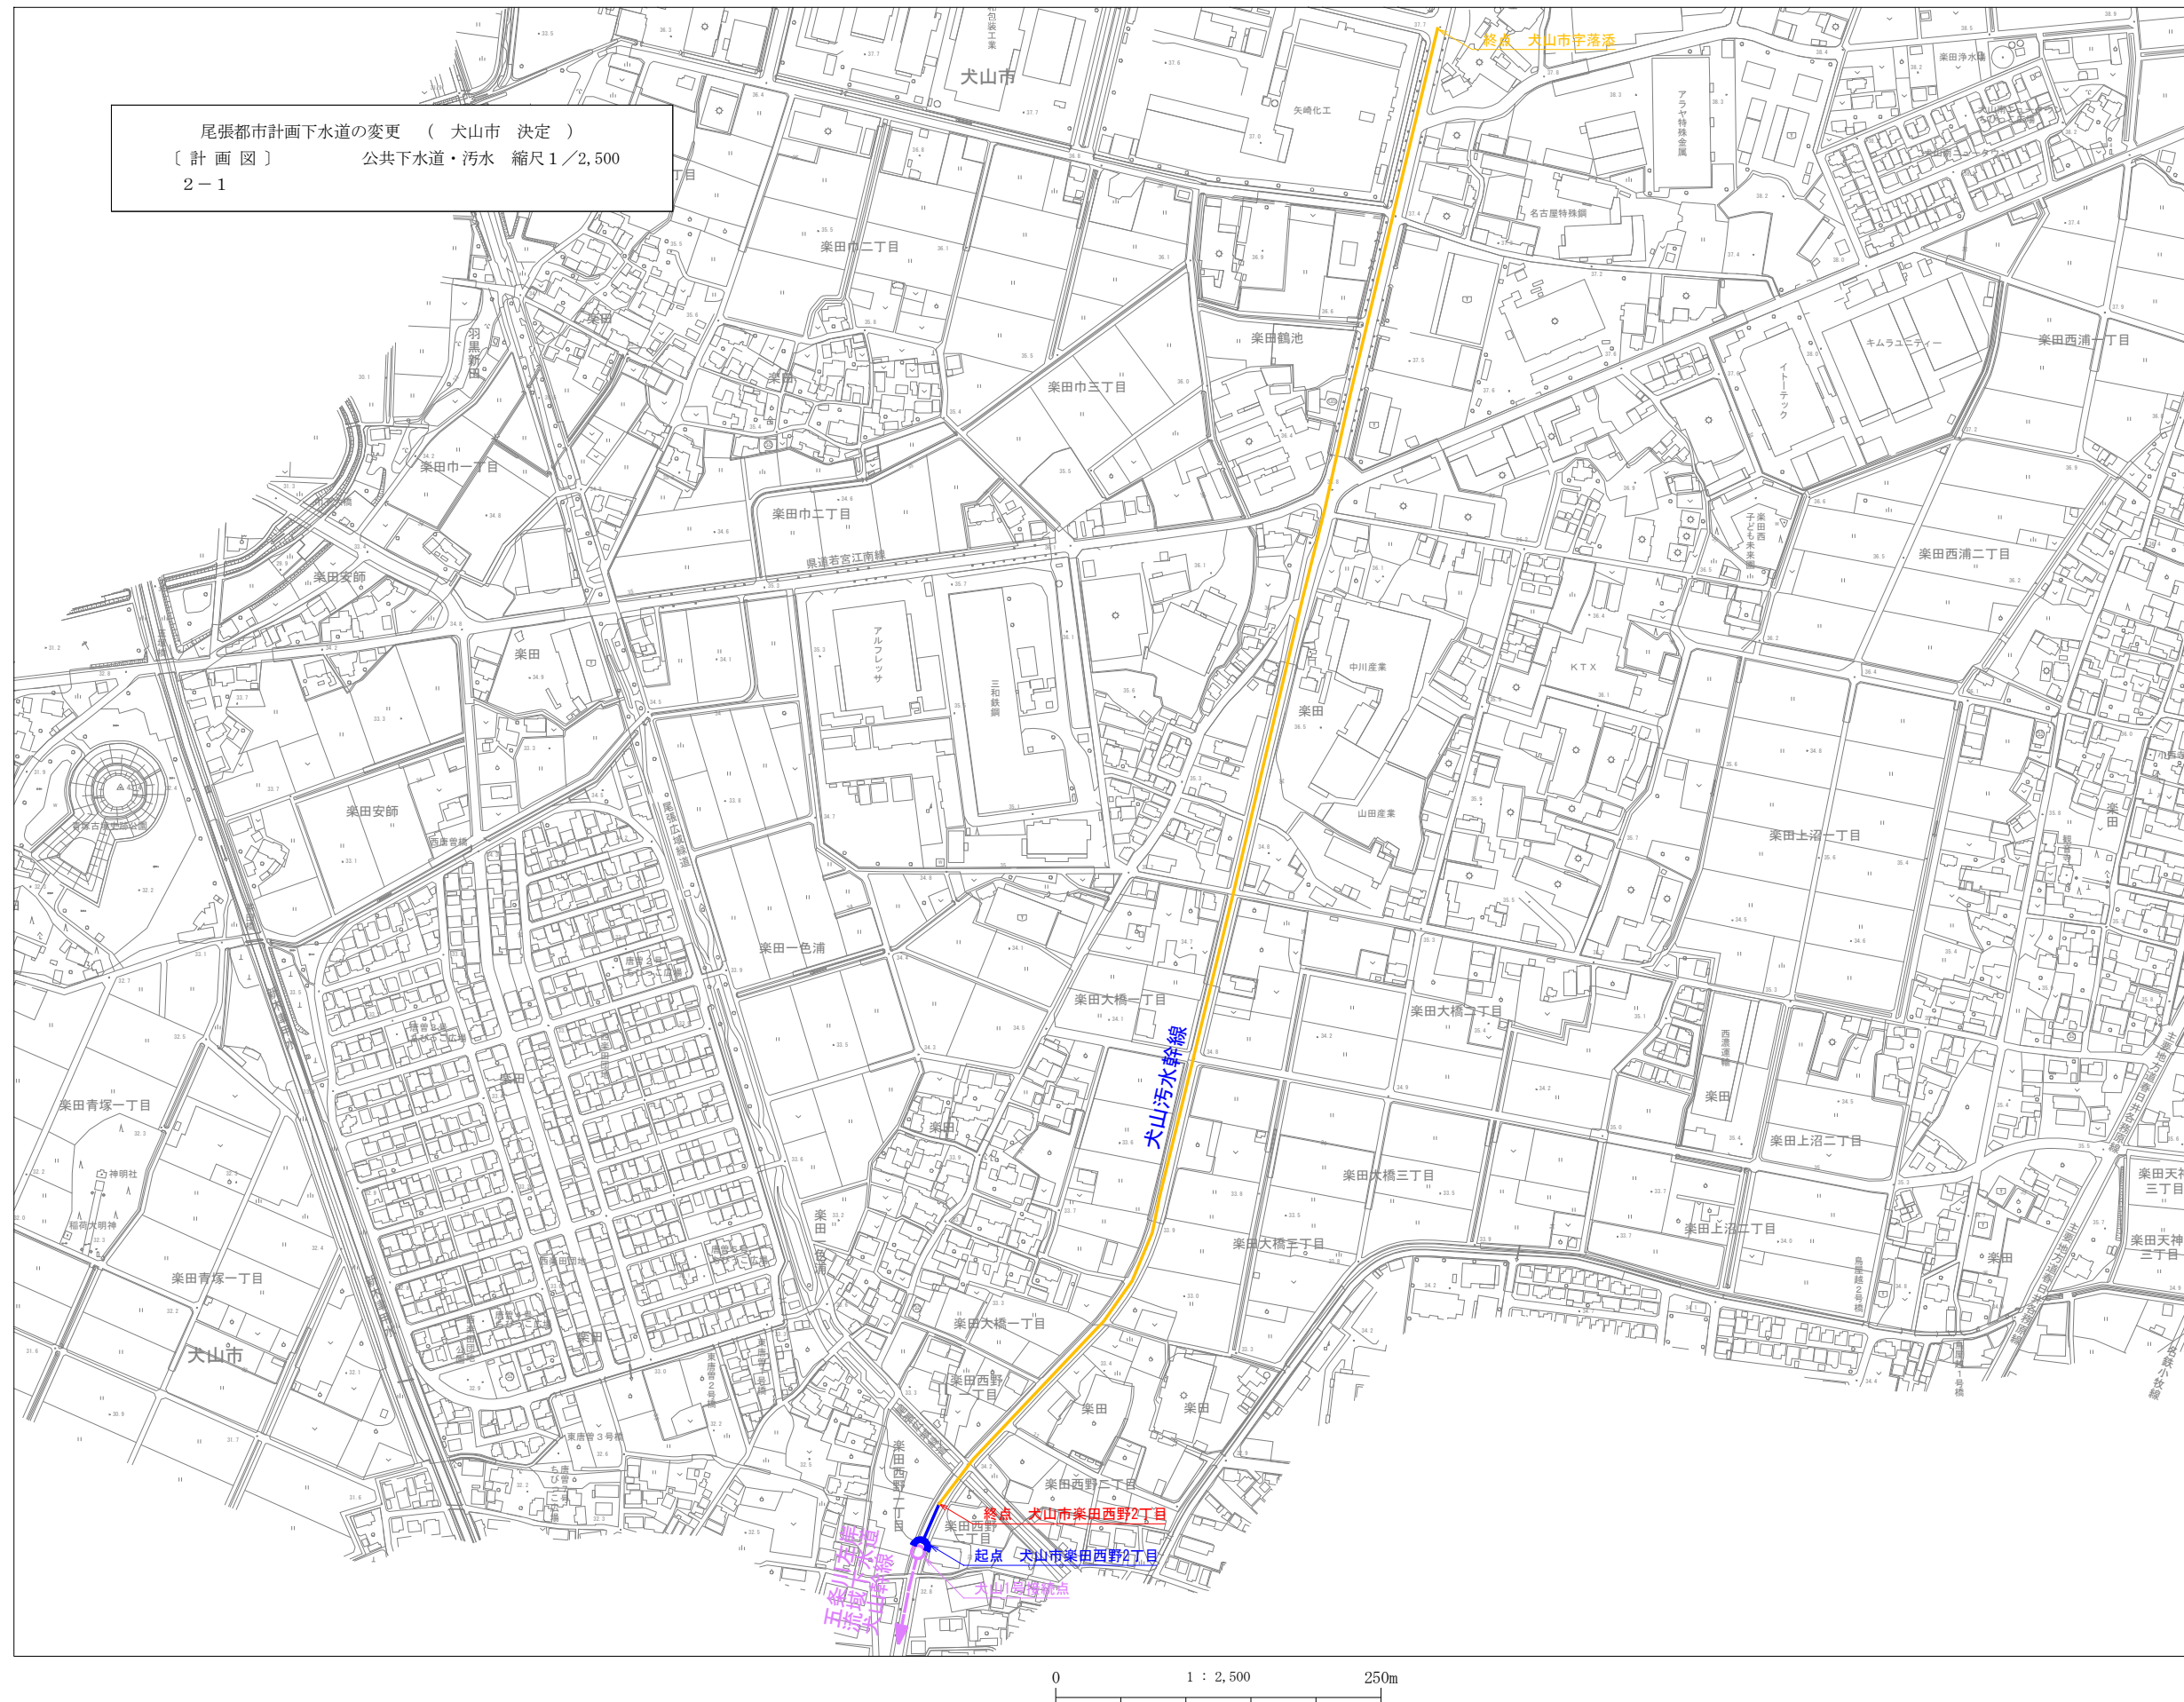

凡 例	
	公共下水道汚水幹線 (変更なし)
	公共下水道汚水幹線 (削除)
	公共下水道汚水幹線 (新規)
	吐き口 (変更なし)
	流域下水道幹線
	流域接続点

尾張都市計画下水道 犬山公共下水道計画図（雨水）（1／2）

尾張都市計画下水道の変更（犬山市 決定）
〔計画図〕 公共下水道・雨水 縮尺1／2,500
2-2

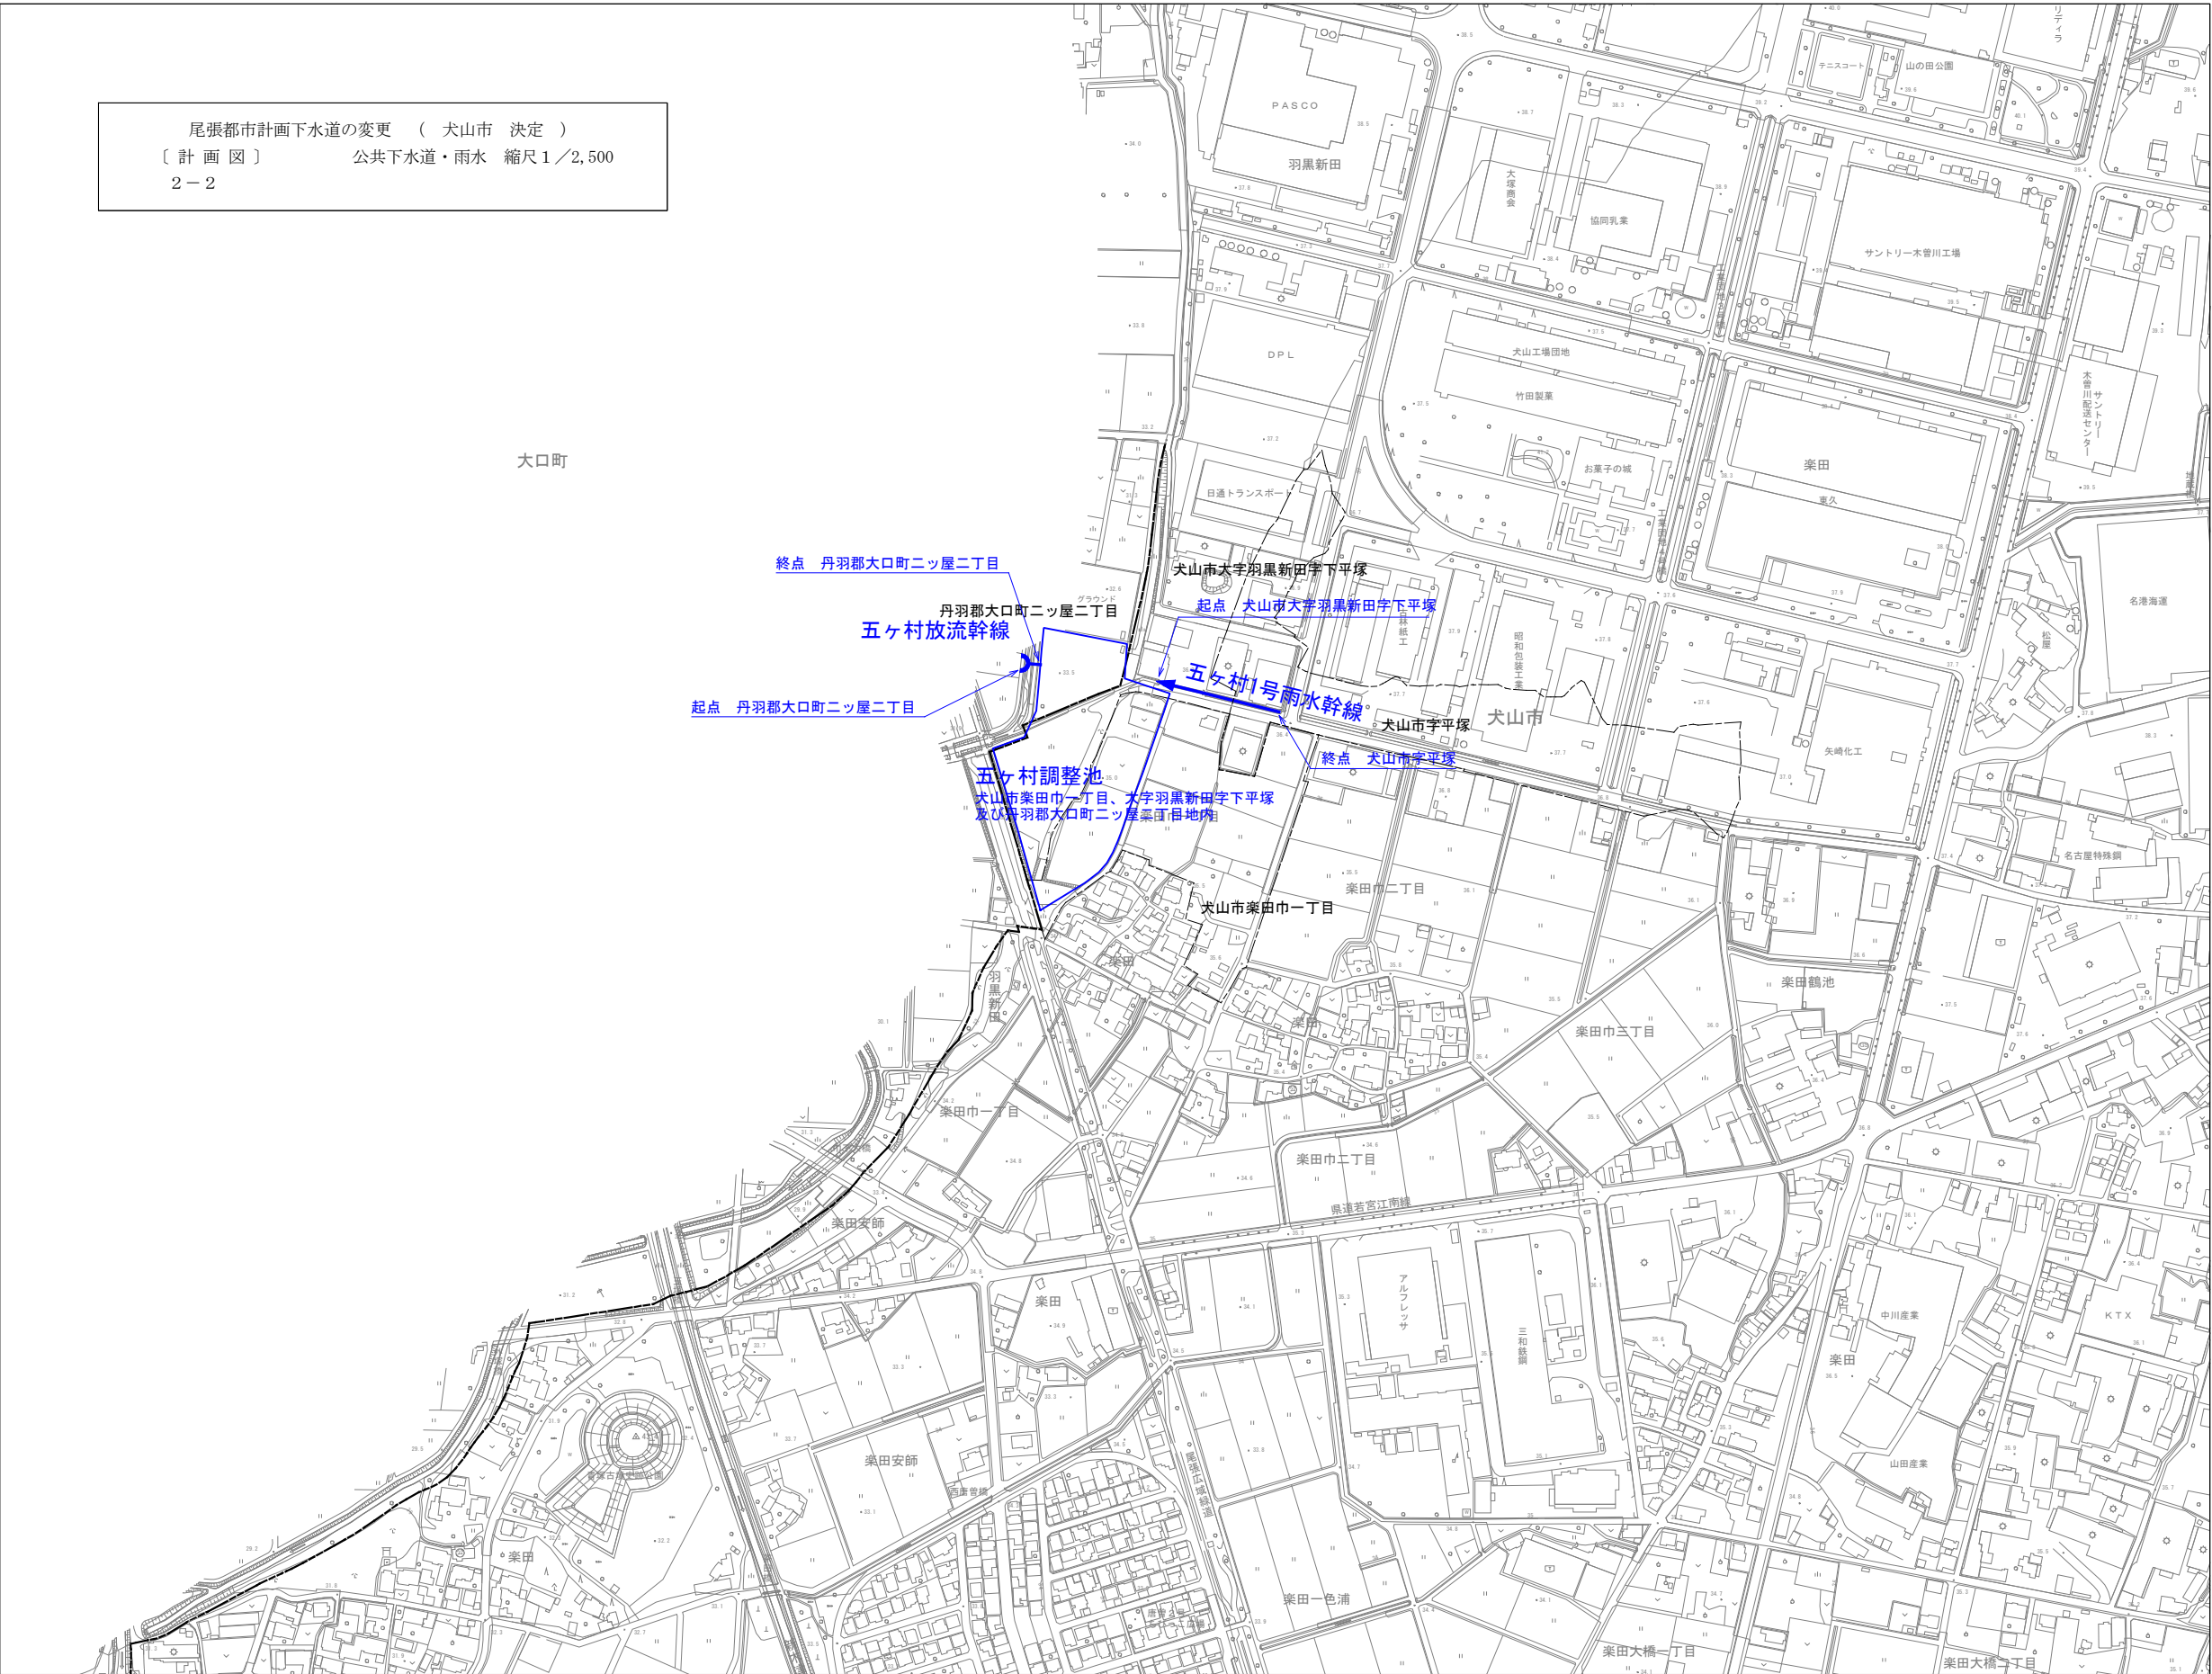

凡 例	
	下水管渠(変更なし)
	下水管渠(変更なし)
	その他の施設 (雨水貯留施設) (変更なし)
	字界
	行政区境界

0 1 : 2,500 250m

尾張都市計画下水道 犬山公共下水道計画図（雨水）（2／2）

扶桑町

尾張都市計画下水道の変更（犬山市 決定）
〔計画図〕 公共下水道・雨水 縮尺1／2,500
2－2

丹羽郡扶桑町
大字高雄字郷東


犬山市大字五郎丸字猿屋東

五郎丸第二調整池
犬山市大字五郎丸字猿屋東及び
丹羽郡扶桑町大字高雄字郷東地内



扶桑町

0 1 : 2,500 250m

凡 例	
	その他の施設 (雨水貯留施設) (変更なし)
	字界
	行政区域界

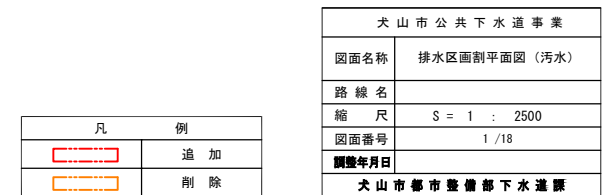[illegible]

排水区画割平面図（污水）No. 2

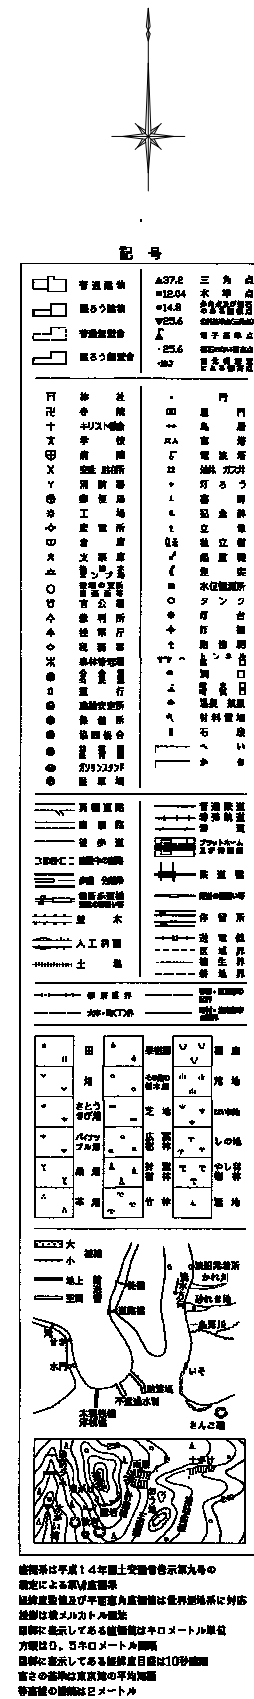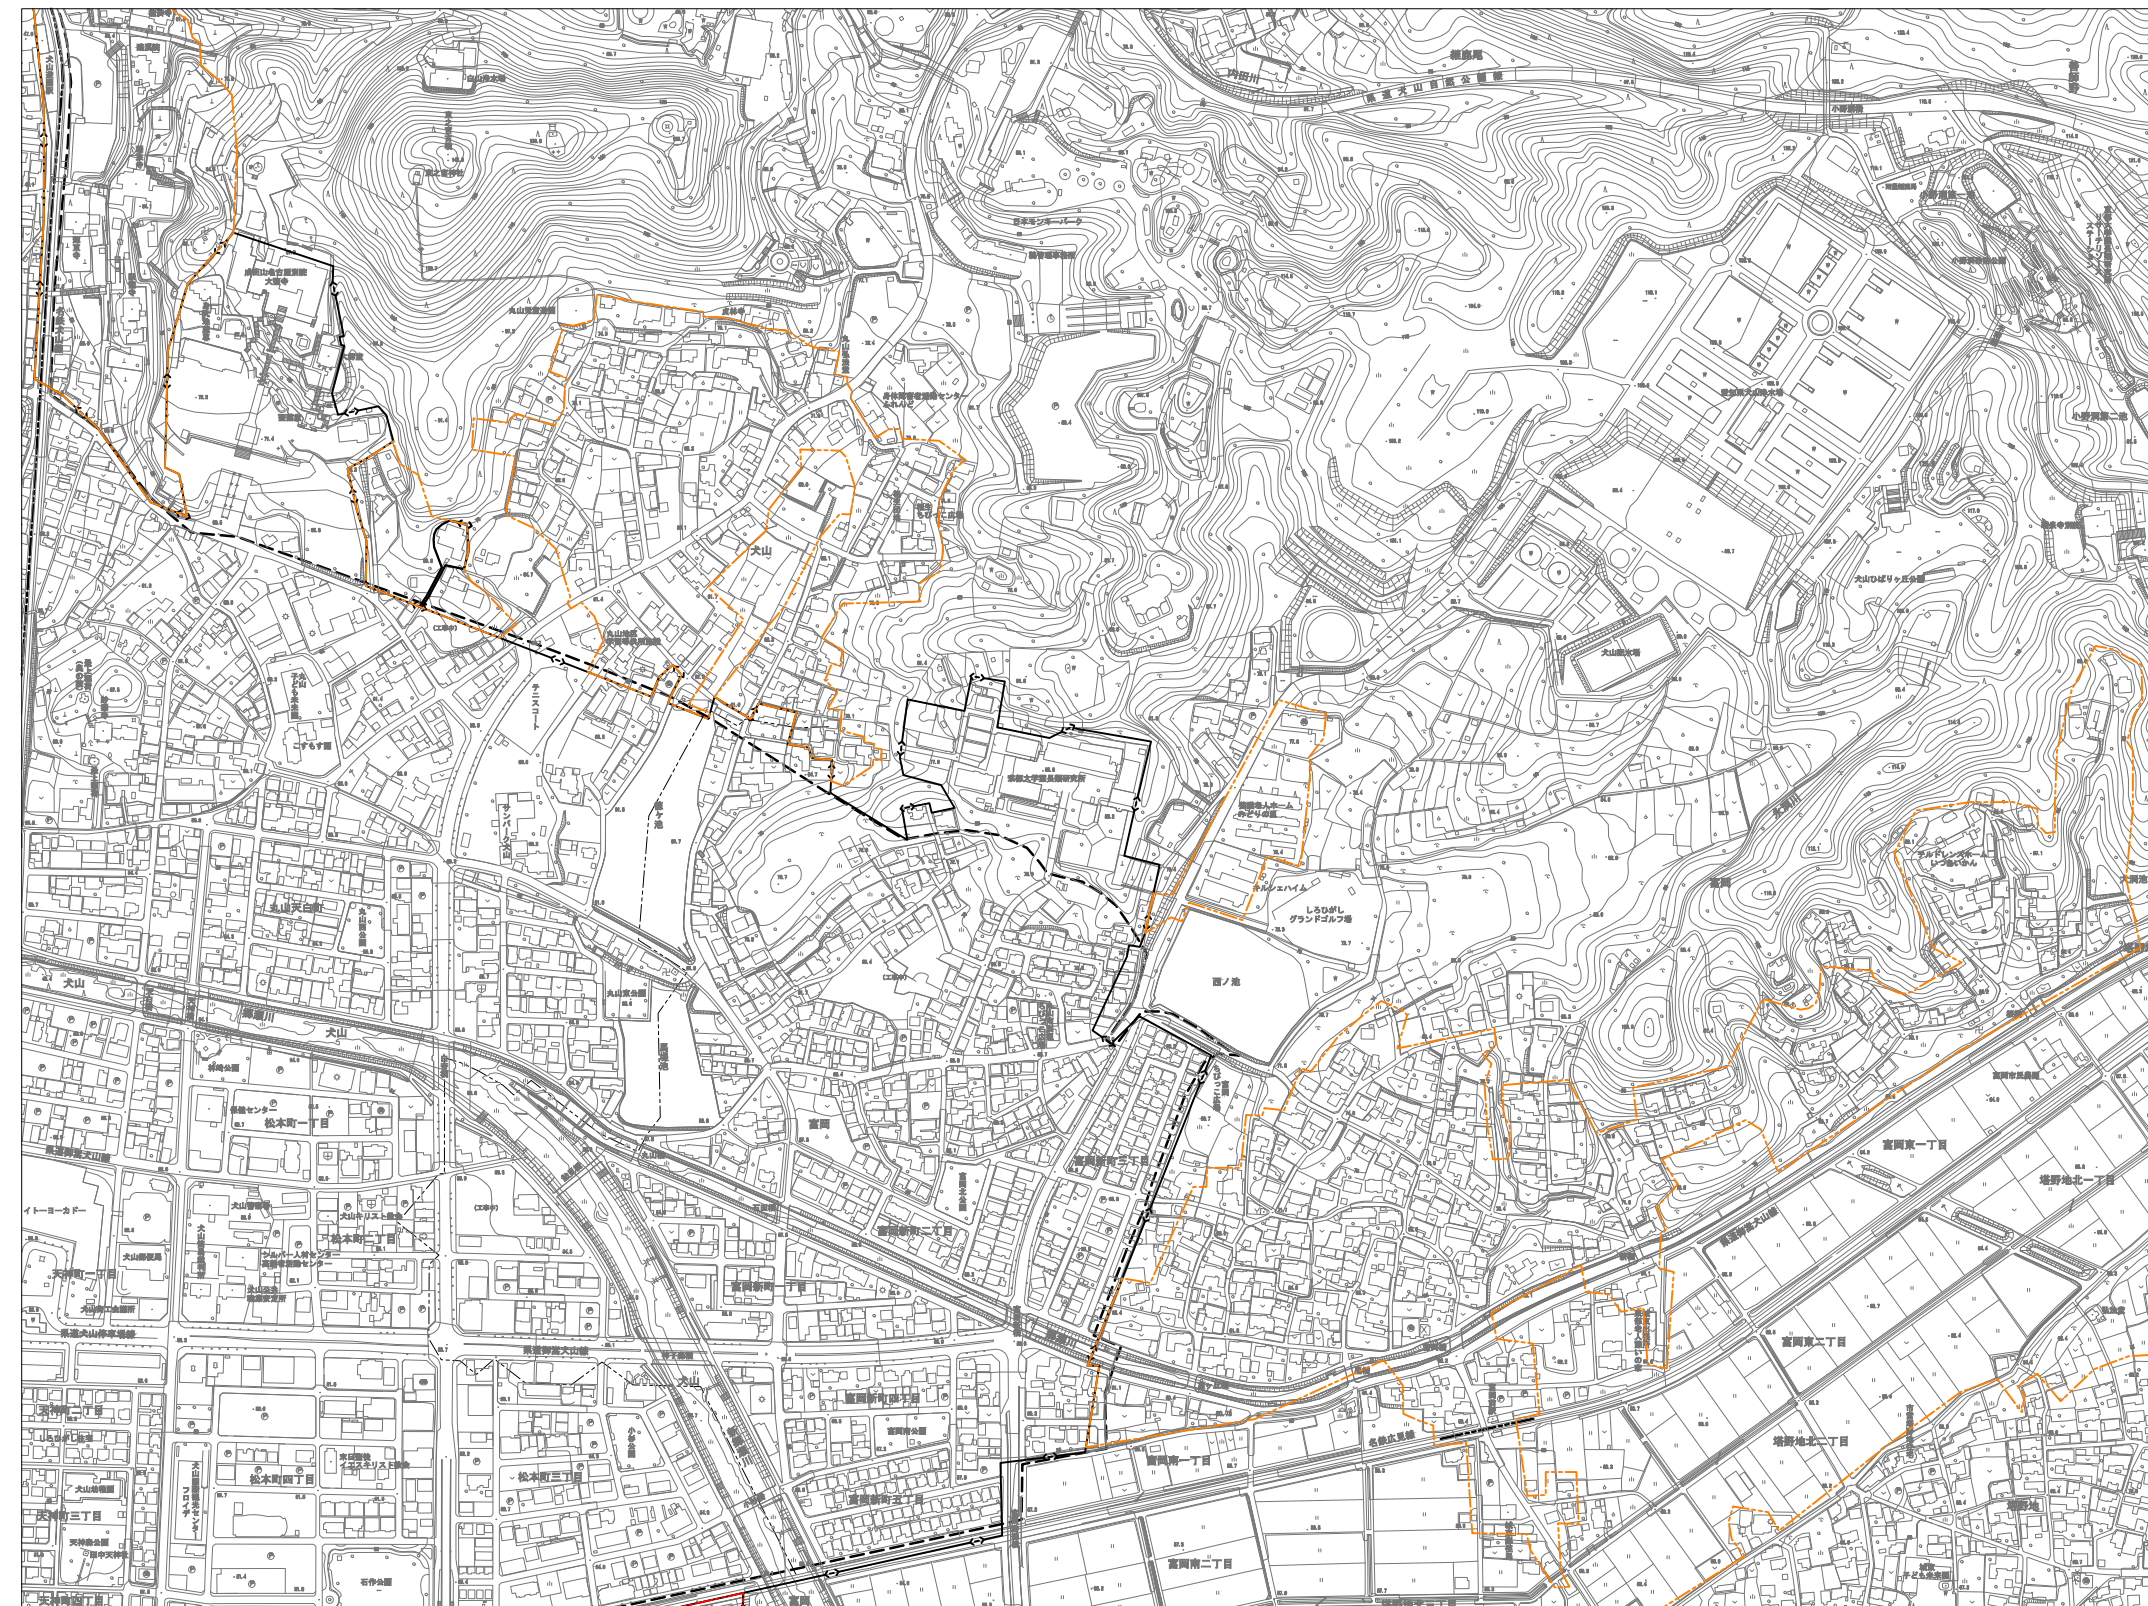


凡 例	
	行政区划界
	下水道計画区域
	市街化区域界
	処理分区域
	污水幹線番号
	幹線管渠
	管径 (mm) 勾配 距離 (m)
	流域下水道幹線
	流域下水道接続点

凡 例	
	追 加
	削 除

大 山 市 公 共 下 水 道 事 業	
図面名称	排水区画割平面図（污水）
路 線 名	
縮 尺	S = 1 : 2500
図面番号	2 / 18
調査年月日	
大 山 市 都 市 豊 留 部 下 水 道 課	

排水区画割平面図（污水） No. 3

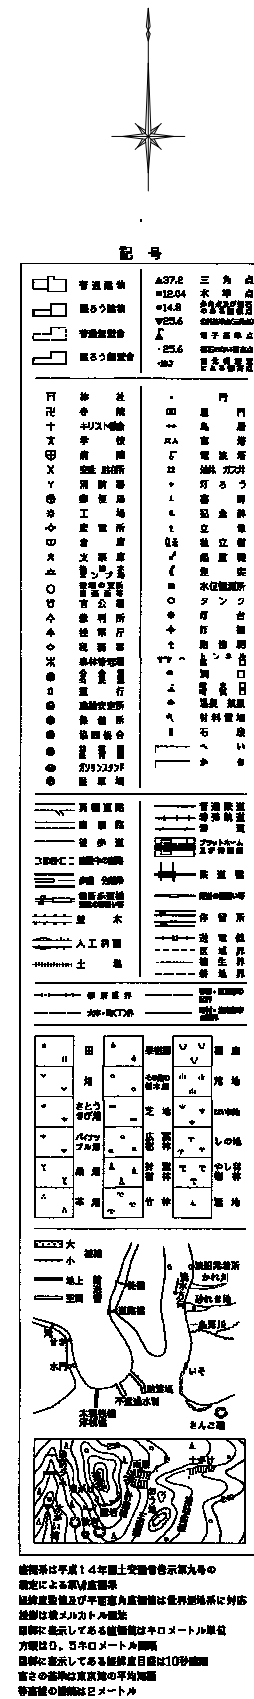


凡 例	
	行政区划界
	下水道計画区域
	市街化区域界
	処理分区域
	污水幹線番号
	幹線管渠
	管径 (mm) 勾配 距離 (m)
	流域下水道幹線
	流域下水道接続点

大 山 市 公 共 下 水 道 事 業	
図面名称	排水区画割平面図（污水）
路 線 名	
縮 尺	S = 1 : 2500
図面番号	3 / 18
調査年月日	
大 山 市 都 市 豊 留 部 下 水 道 課	

凡	例
	追 加
	削 除

排水区画割平面図（污水） No. 4


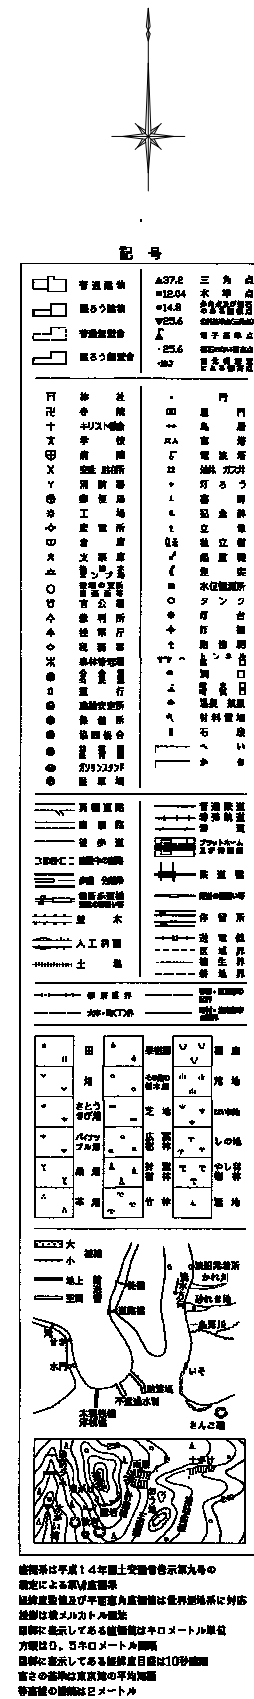


凡	例
	行政区域界
	下水道計画区域
	市街化区域界
	処理分区界
	污水幹線番号
	幹線管渠
	管径 (mm) 勾配 距離 (m)
	流域下水道幹線
	流域下水道接続点

犬山市公共下水道事業	
図面名称	排水区画割平面図（汚水）
路線名	
縮尺	S = 1 : 2500
図面番号	4 / 18
調査年月日	
犬山市都市整備部下水道課	

凡	例
	追 加
	削 除


排水区画割平面図（污水） No. 5

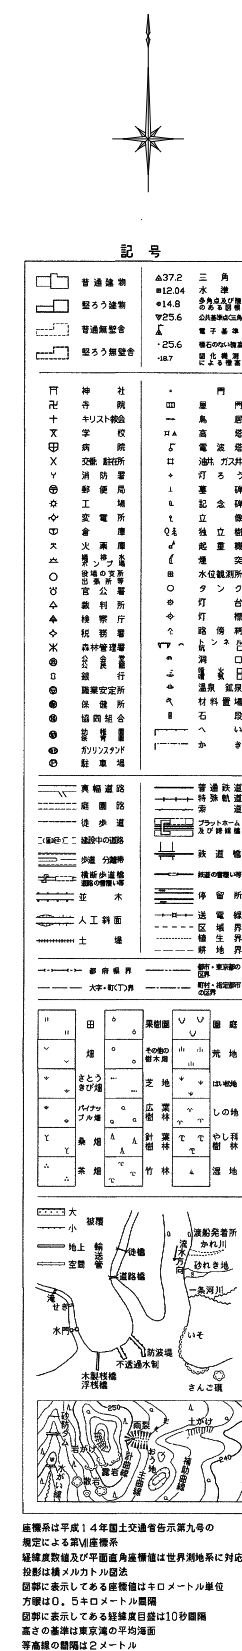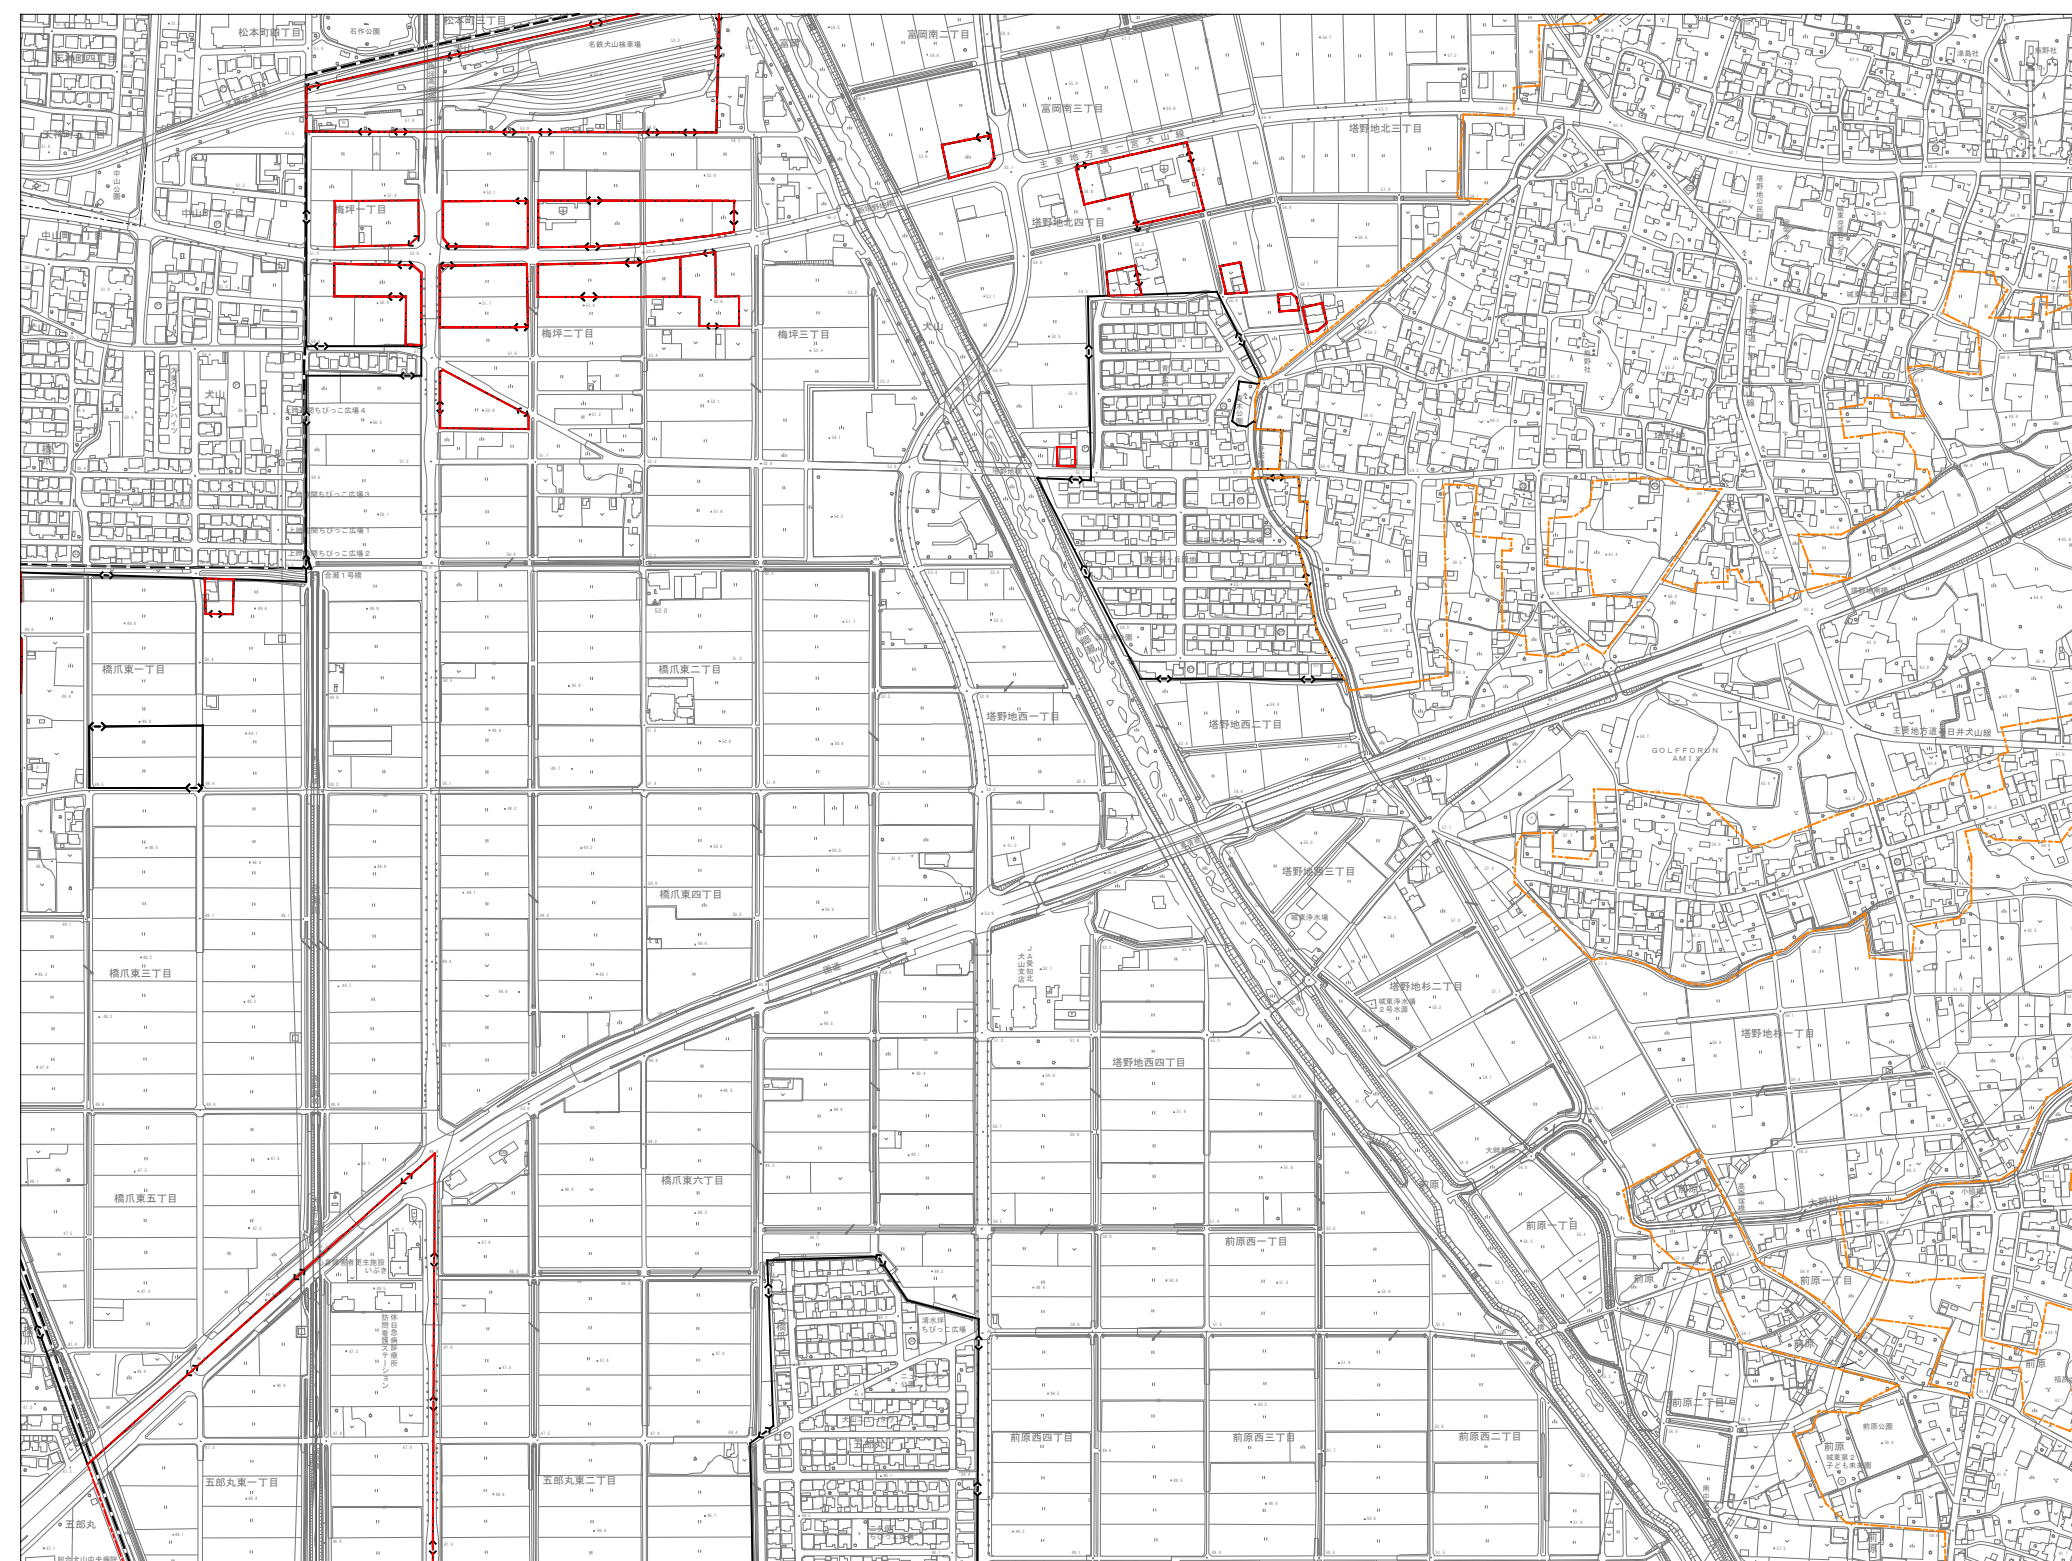


凡	例
	行政区划界
	下水道計画区域
	市街化区域界
	処理分区分界
	污水幹線番号
	幹線管渠
	管径 (mm) 勾配 距離 (m)
	流域下水道幹線
	流域下水道接続点

犬山市公共下水道事業	
図面名称	排水区画割平面図(汚水)
路線名	
縮尺	S = 1 : 2500
図面番号	5 / 18
調整年月日	
犬山市都市整備部下水道課	

凡	例
	追 加
	削 除

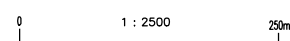


排水区画割平面図（污水）No. 6

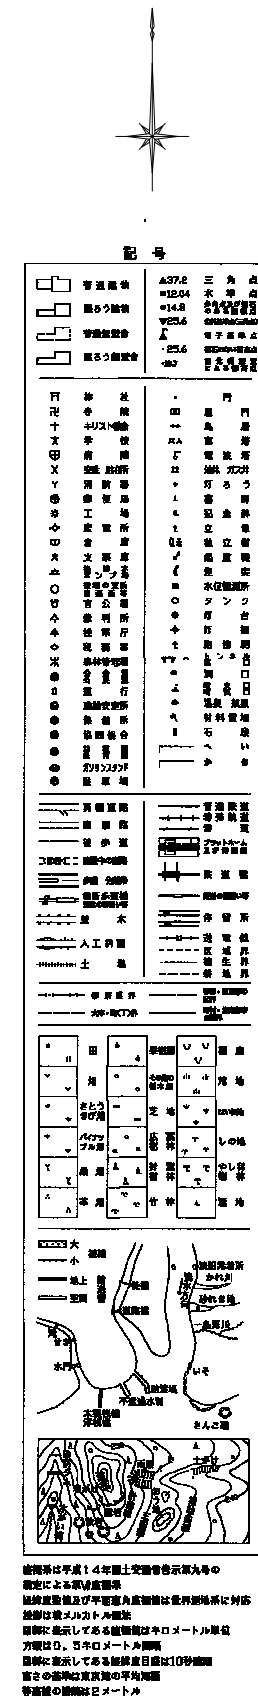



凡 例	
	行政区域界
	下水道計畫区域
	市街化区域界
	处理分区域界
	污水幹線番号
	幹線管渠
	管径 (mm) 勾配 距離 (m)
	流域下水道幹線
	流域下水道接続点

犬山市公共下水道事業	
図面名称	排水区画割平面図（汚水）
路線名	
縮尺	S = 1 : 2500
図面番号	6 / 18
調査年月日	
犬山市都市整備部下水道課	

凡	例
	追 加
	削 除

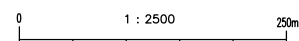

排水区画割平面図 (污水) No. 7

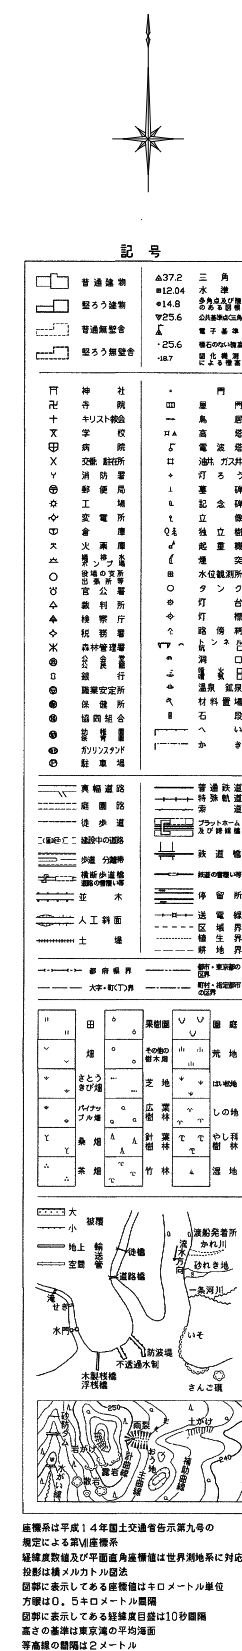
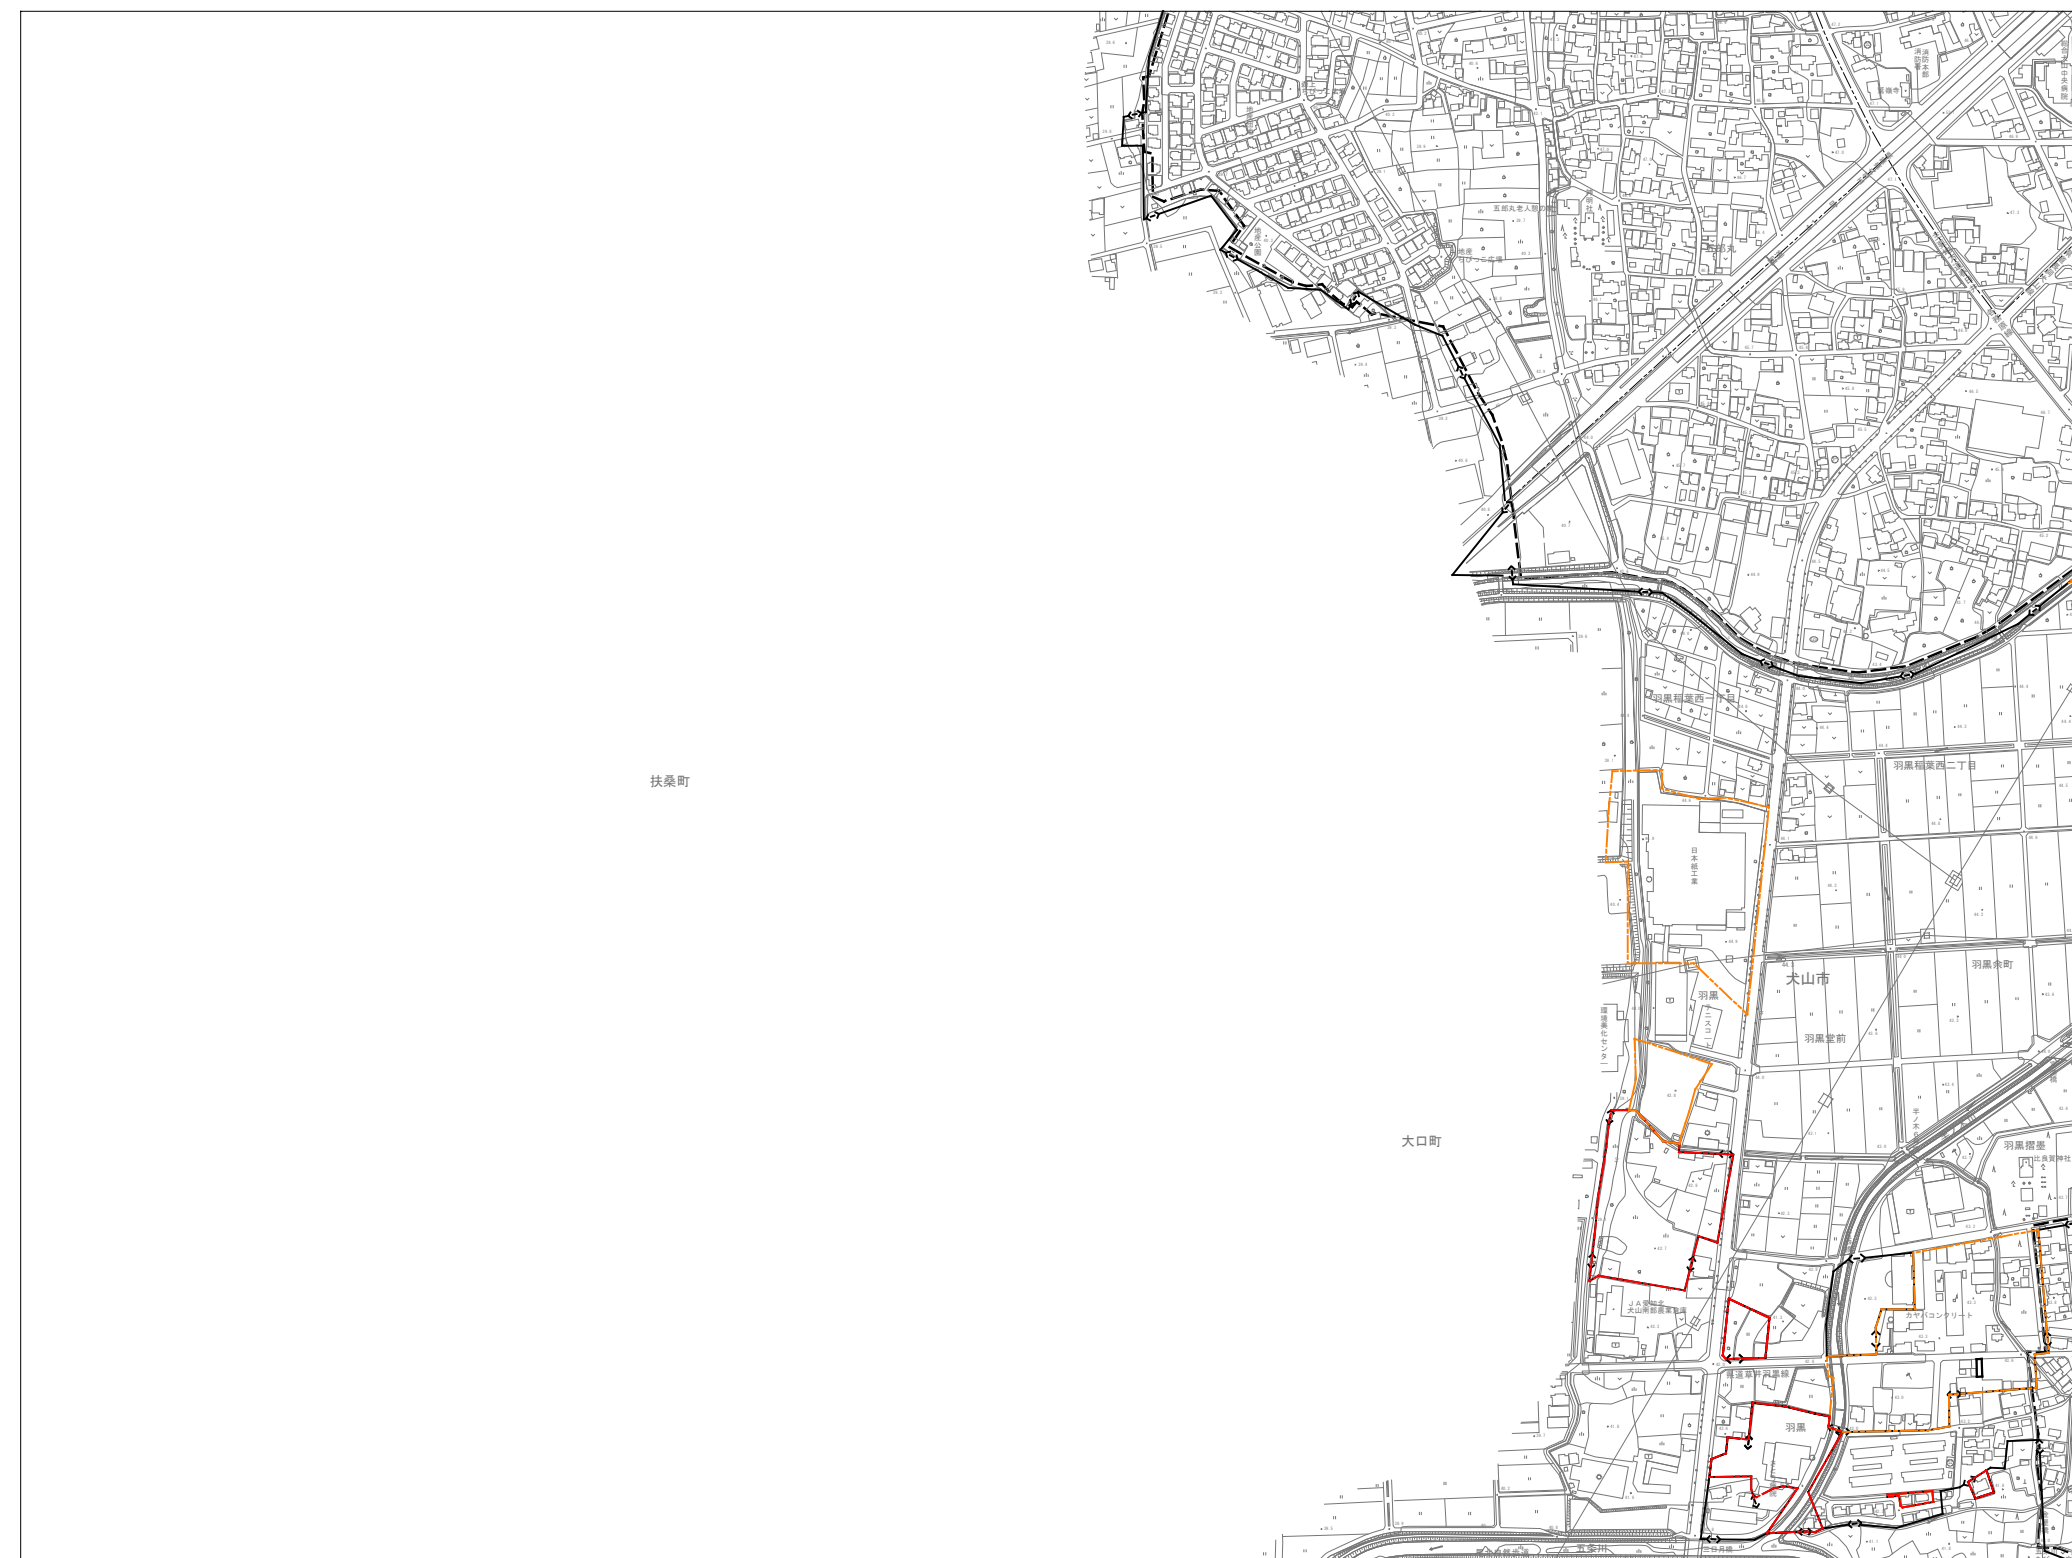


凡	例
	追 加
	削 除

凡	例
	行政区域界
	下水道計画区域
	市街化区域界
	処理分界
	汚水幹線番号
	幹線管渠
	管径 (mm) 勾配 距離 (m)
	流域下水道幹線
	流域下水道接続点

犬山市公共下水道事業	
図面名称	排水区画割平面図（汚水）
路線名	
縮尺	S = 1 : 2500
図面番号	7 / 18
調整年月日	
犬山市都市整備部下水道課	

排水区画割平面図（污水） No. 8

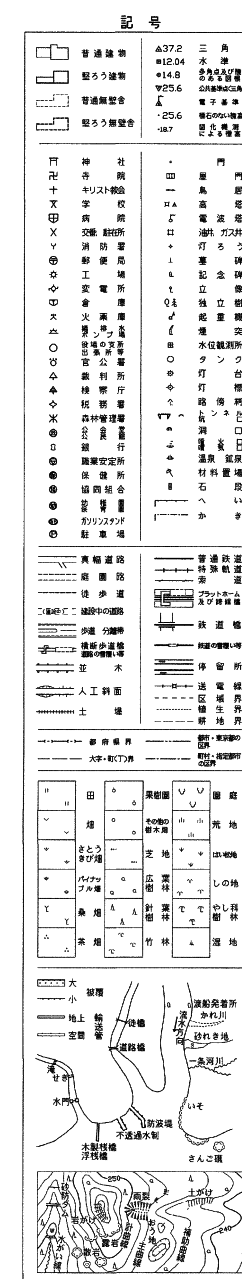
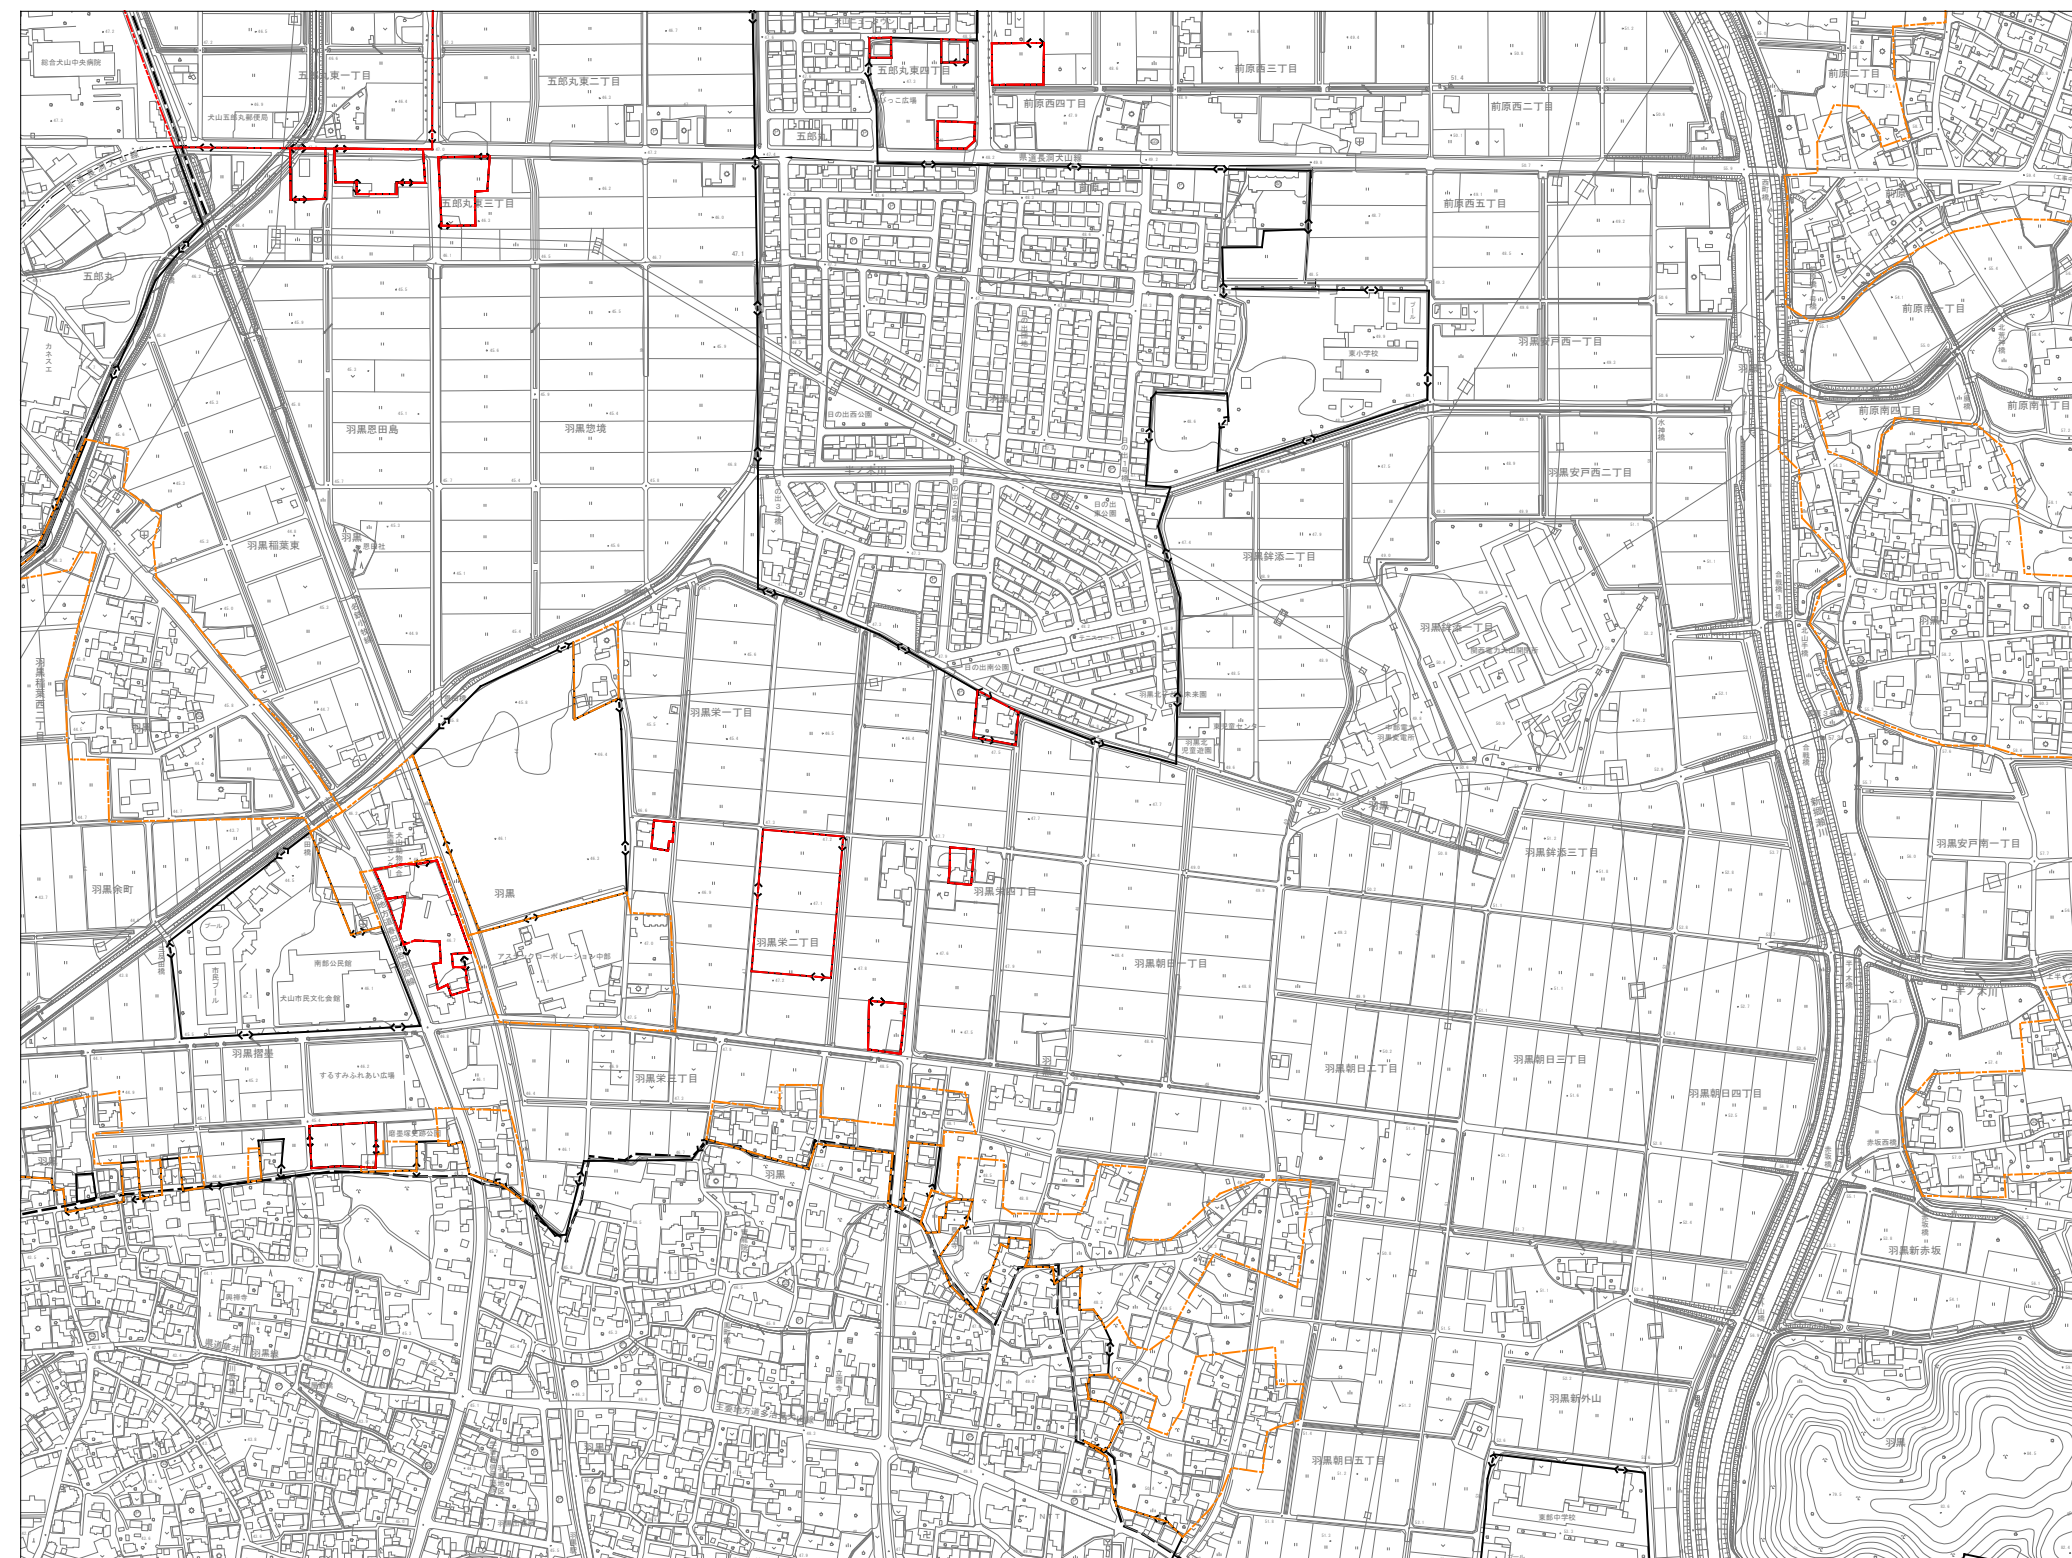


凡	例
	行道区域界
	下水道計畫区域
	市街化区域界
	地埋分區界
	污水幹線番号
	幹線管渠
	管径 (mm) 勾配 距離 (m)
	流域下水道接続線
	流域下水道接続点

犬山市公共下水道事業	
図面名称	排水区画割平面図（污水）
路線名	
縮尺	1 : 2500
図面番号	8 / 18
調整年月日	
犬山市都市整備部下水道課	

凡	例
	追 加
	削 除


排水区画割平面図（污水）No. 9

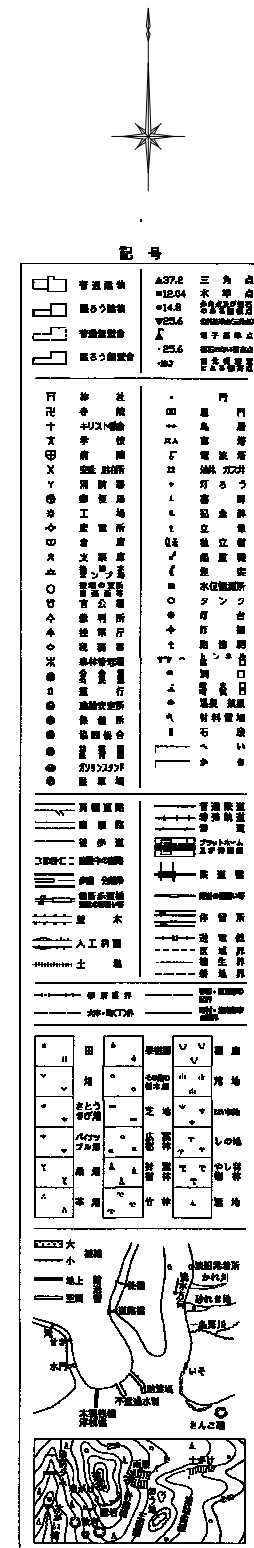
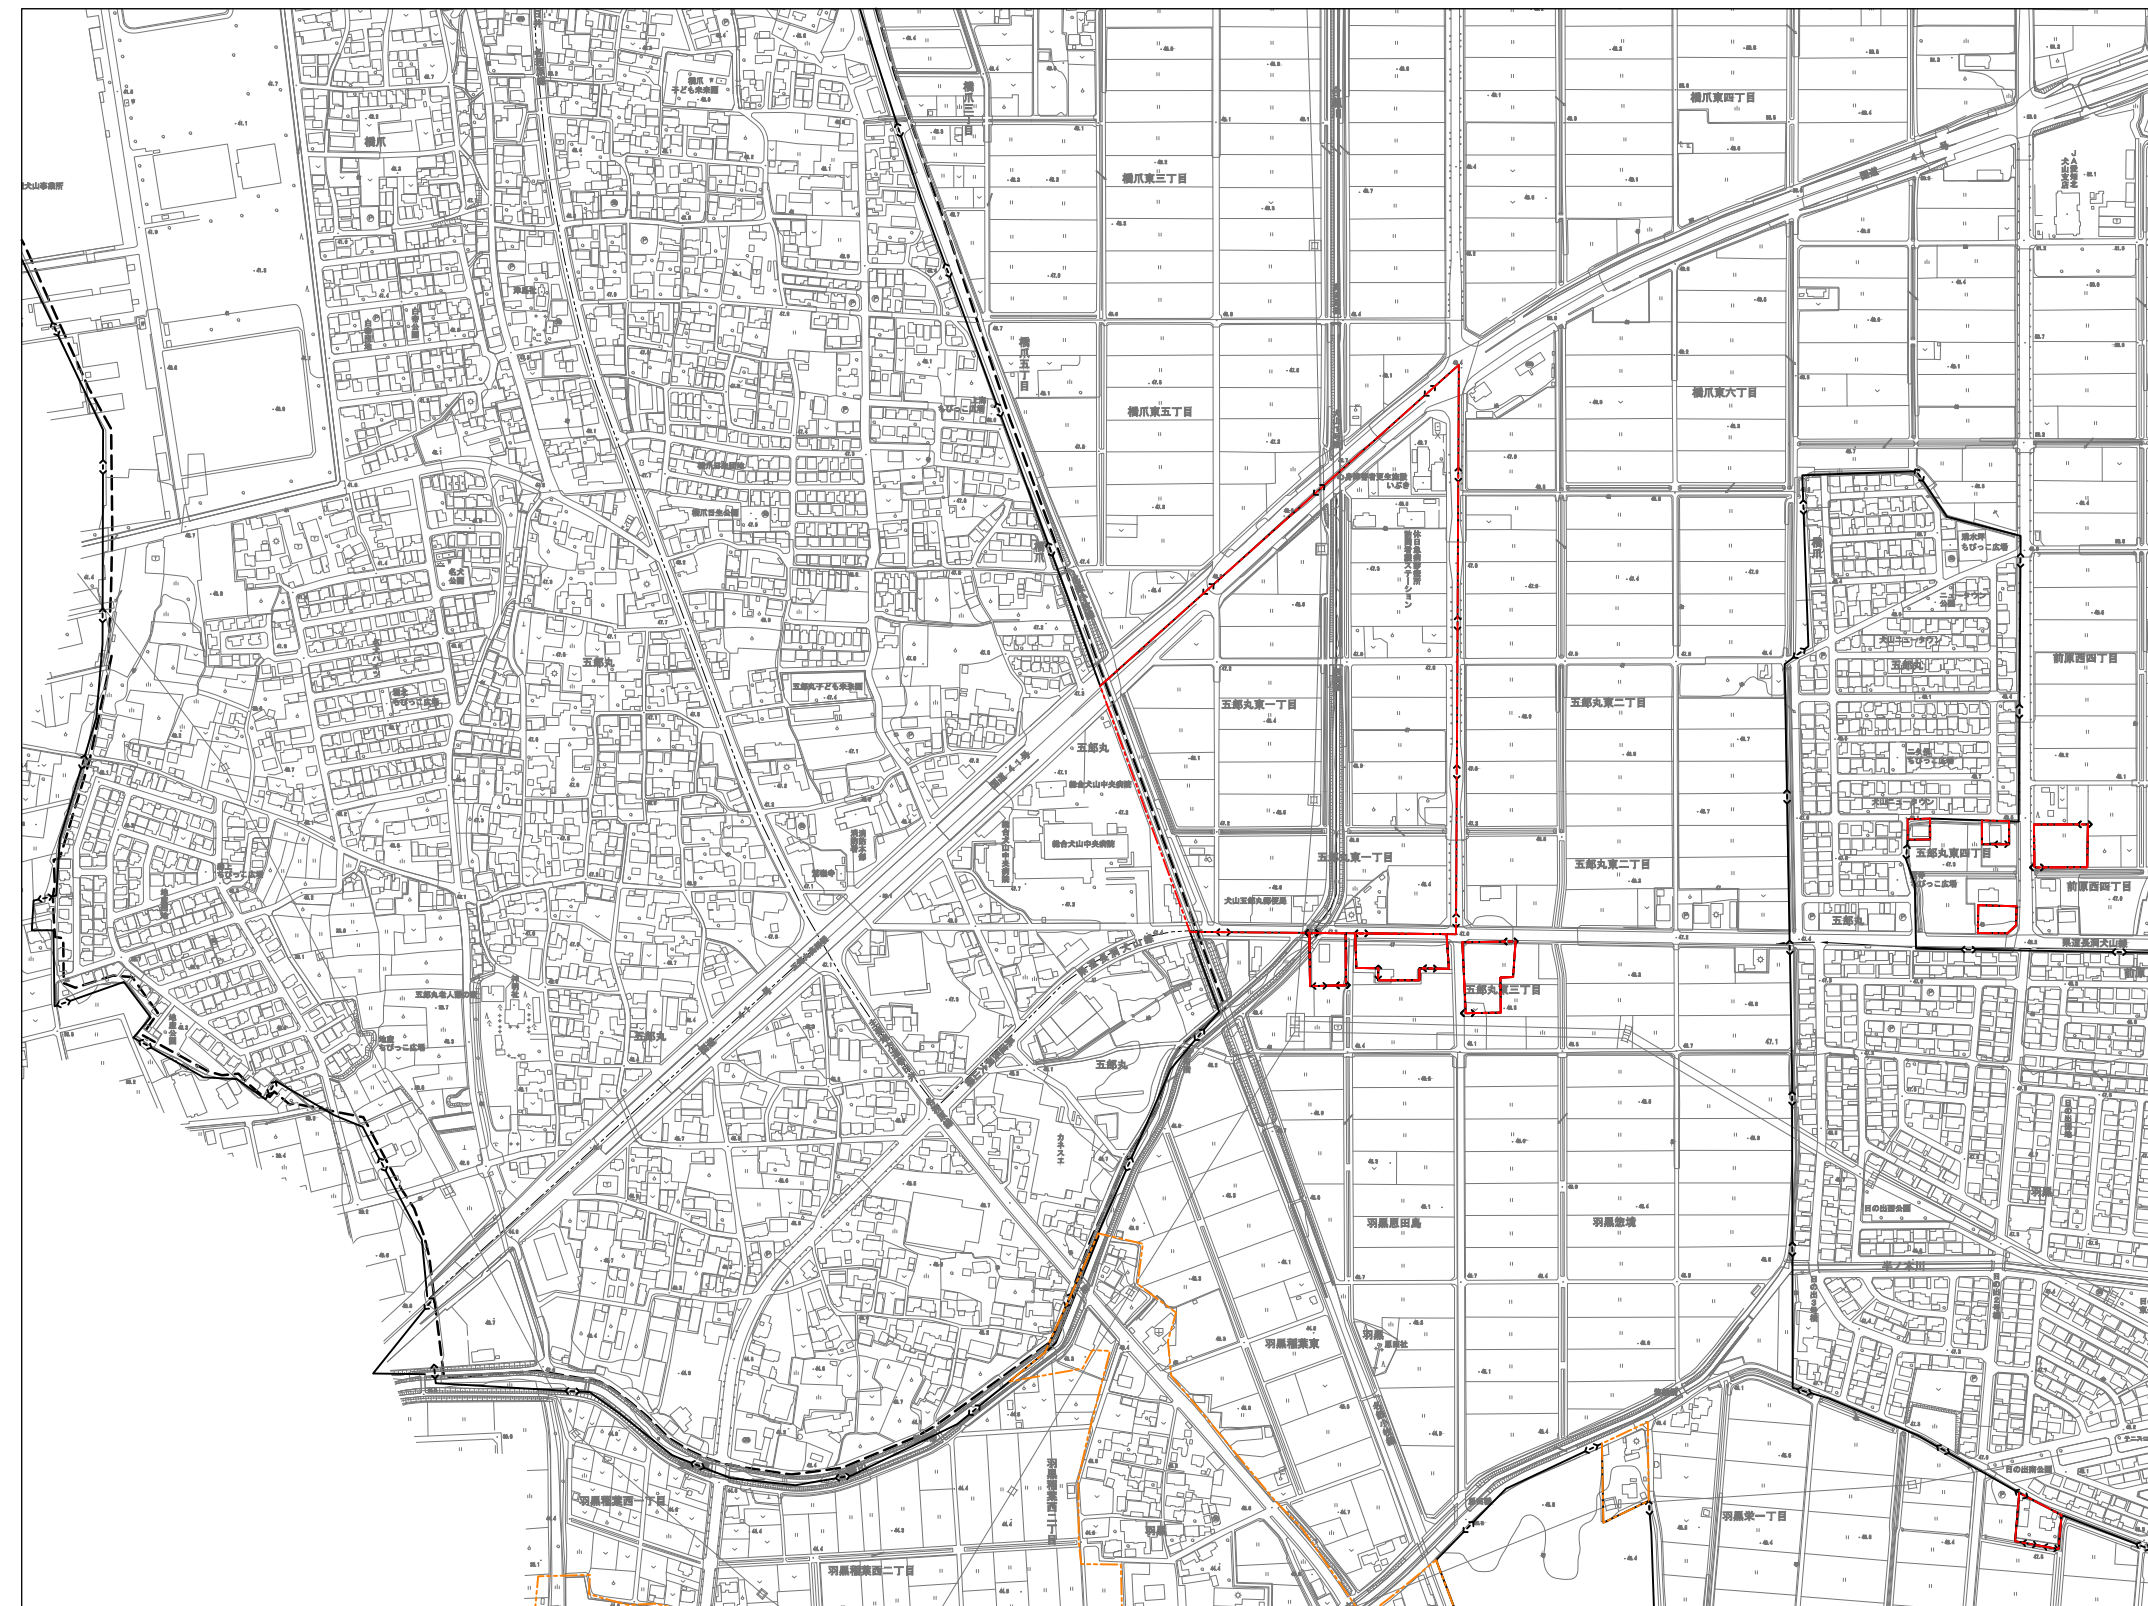


凡 例	
	行政区划界
	下水道計画区域
	市街化区域界
	処理分界区
	污水幹線番号
	幹線管渠
	管径 (mm) 勾配 距離 (m)
	流域下水道幹線
	流域下水道接続点

凡	例
	追 加
	削 除

大 山 市 公 共 下 水 道 事 業	
図面名称	排水区画割平面図（污水）
路線名	
縮 尺	S = 1 : 2500
図面番号	9 / 18
調査年月日	
大 山 市 都 市 豊 留 部 下 水 道 課	

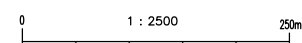

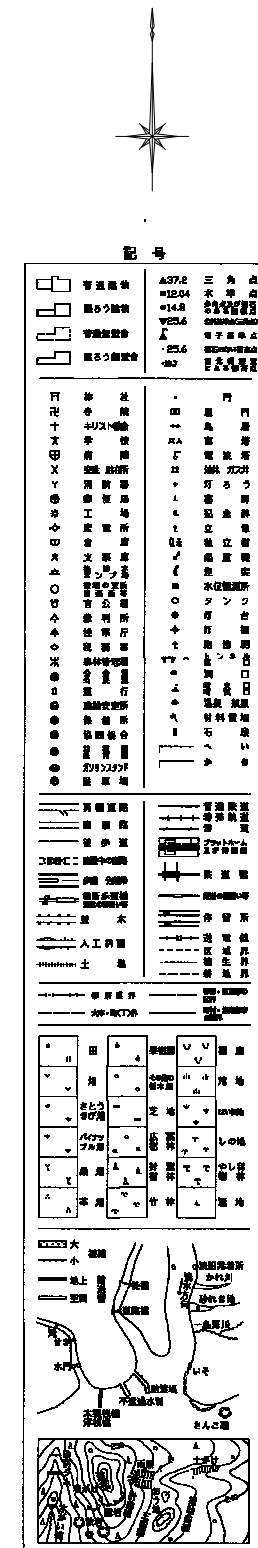
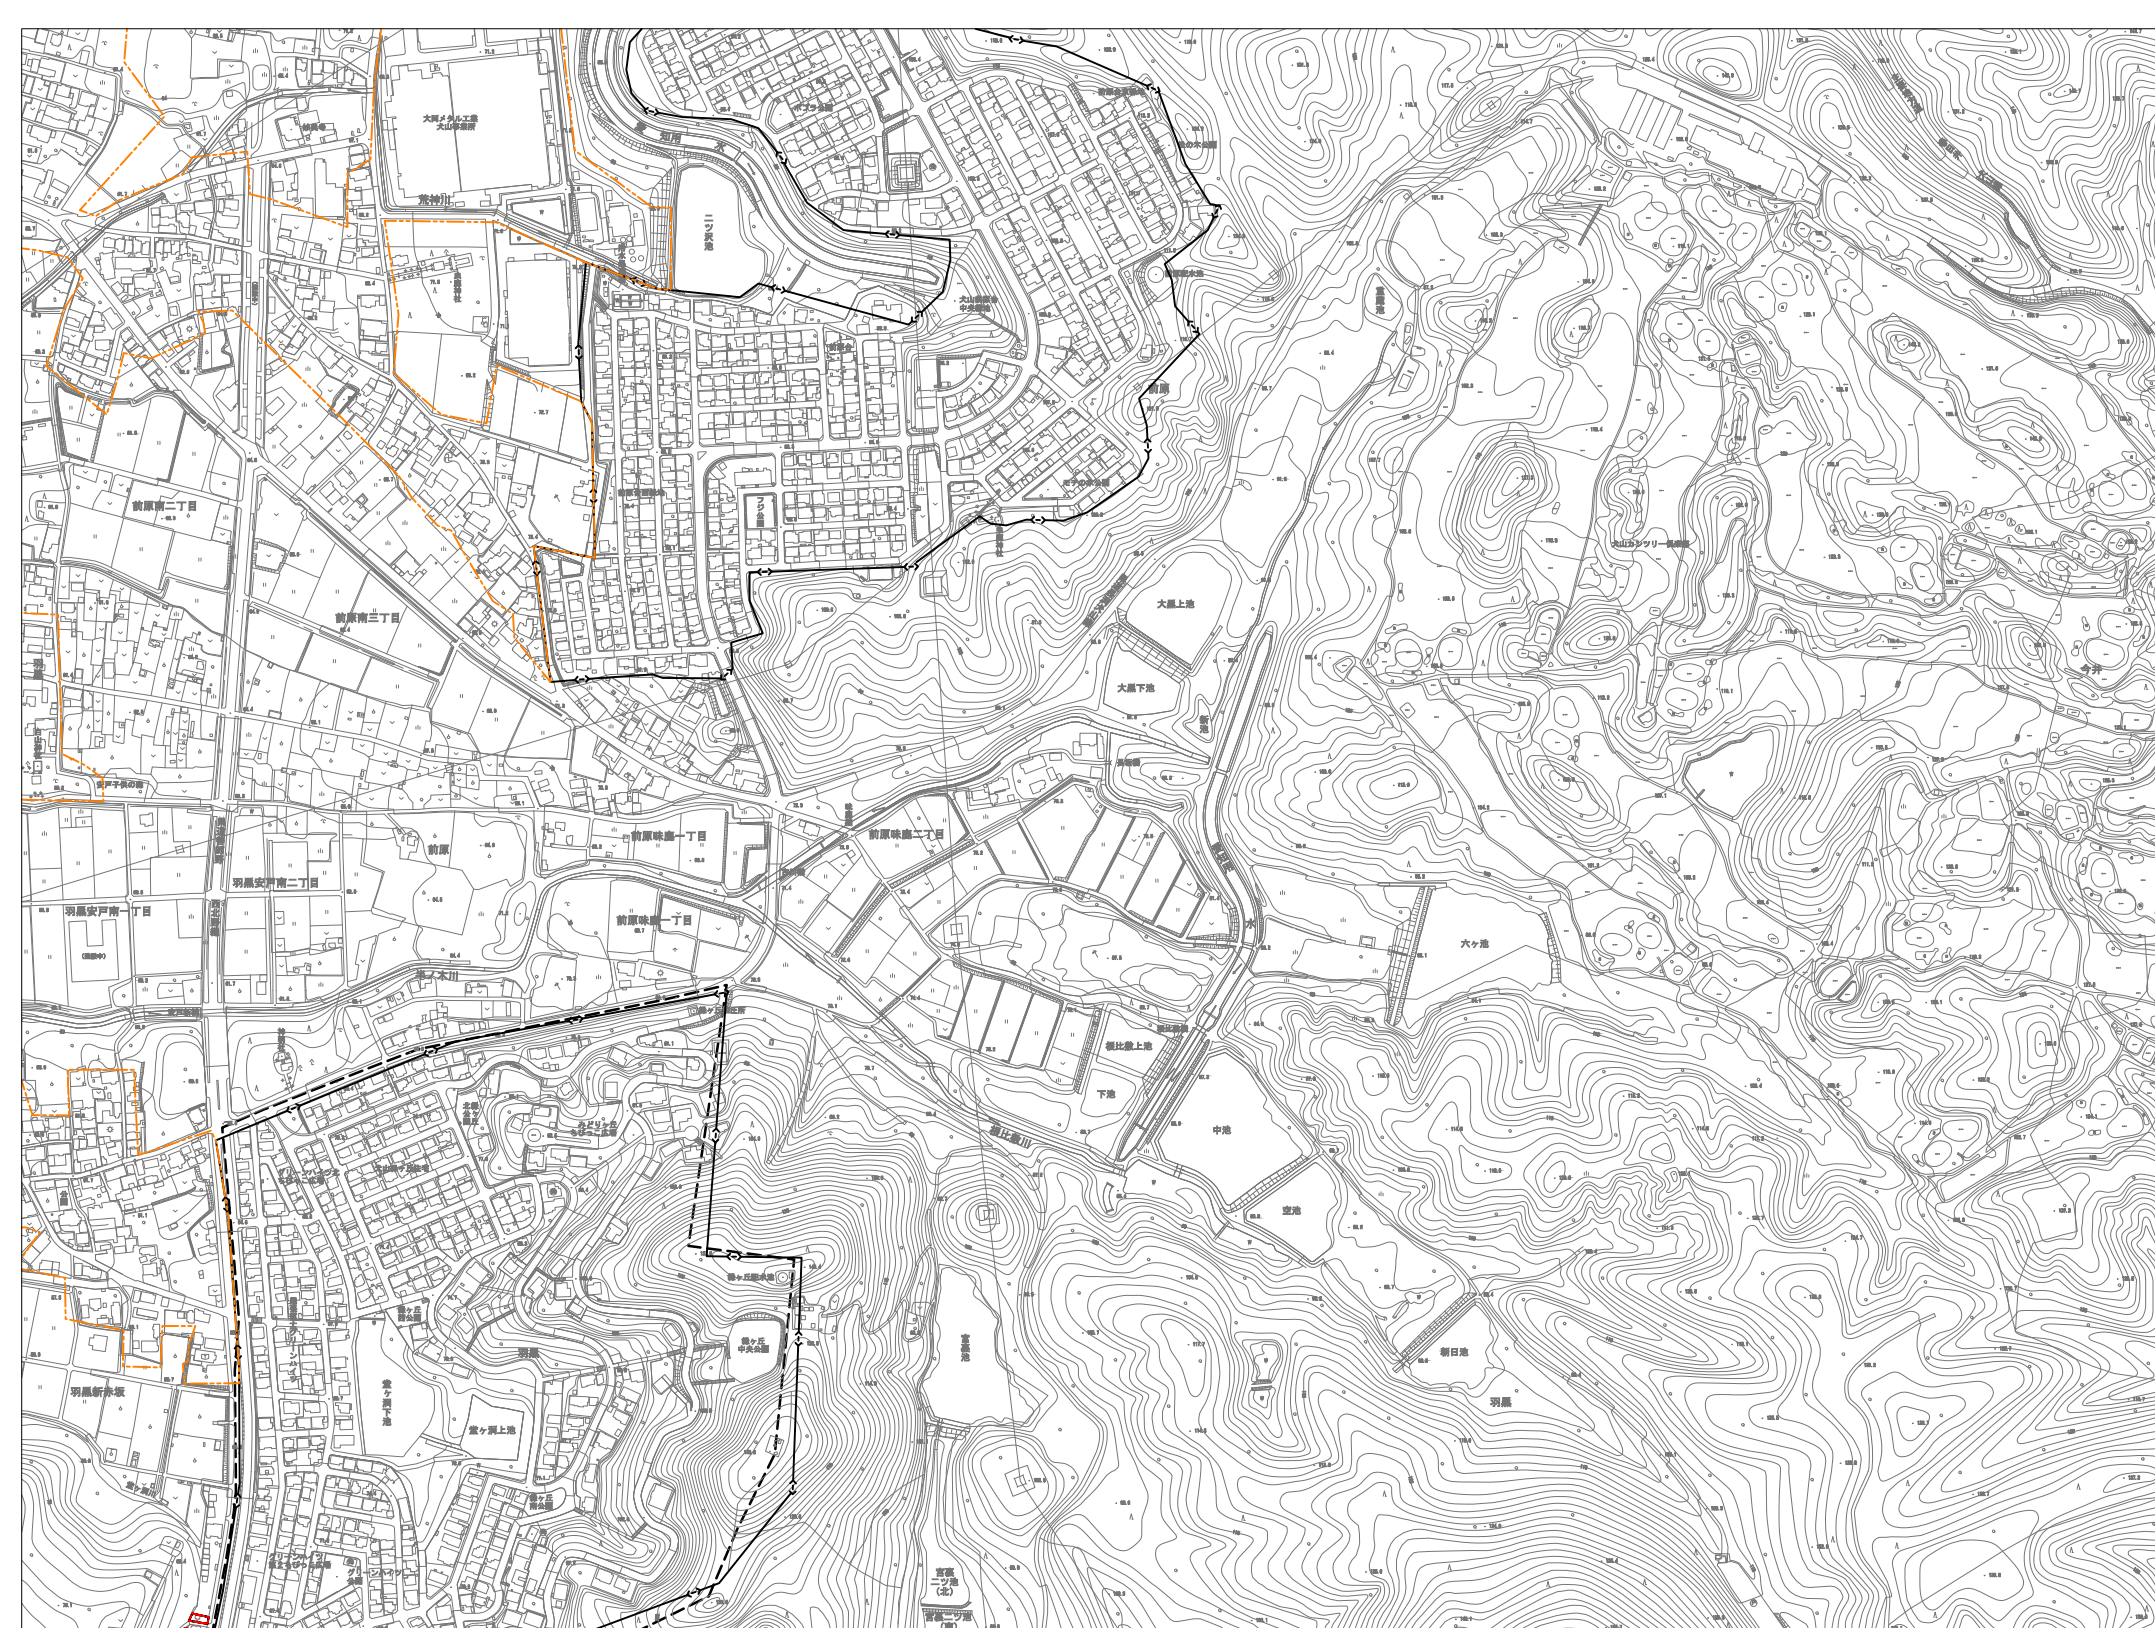


凡 例	
	行政区划界
	下水道計画区域
	市街化区域界
	処理分区域界
	污水幹線番号
	幹線渠渠
	管径 (mm) 勾配 距離 (m)
	流域下水道幹線
	流域下水道接続点

犬山市公共下水道事業	
図面名称	排水区画割平面図（污水）
路線名	
縮尺	S = 1 : 2500
図面番号	10/18
調査年月日	
犬山市都市整備部下水道課	

凡 例	
	追 加
	削 除


排水区画割平面図（污水） No. 11

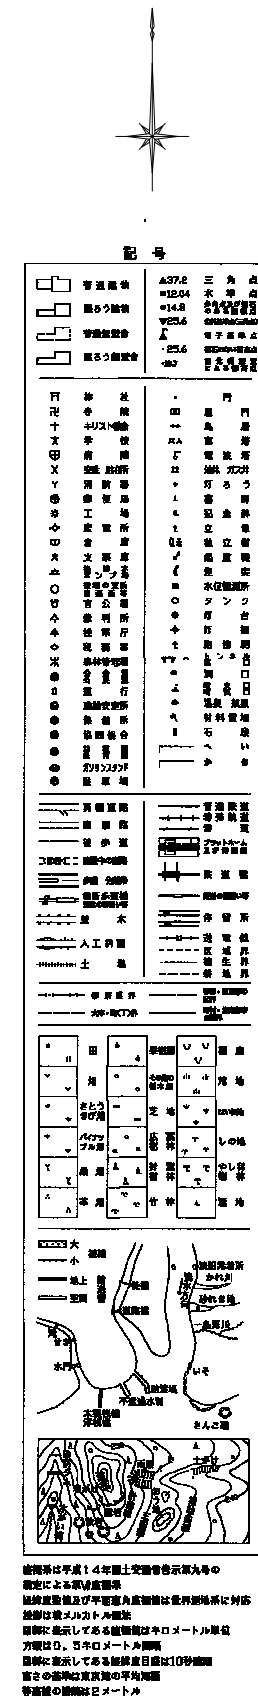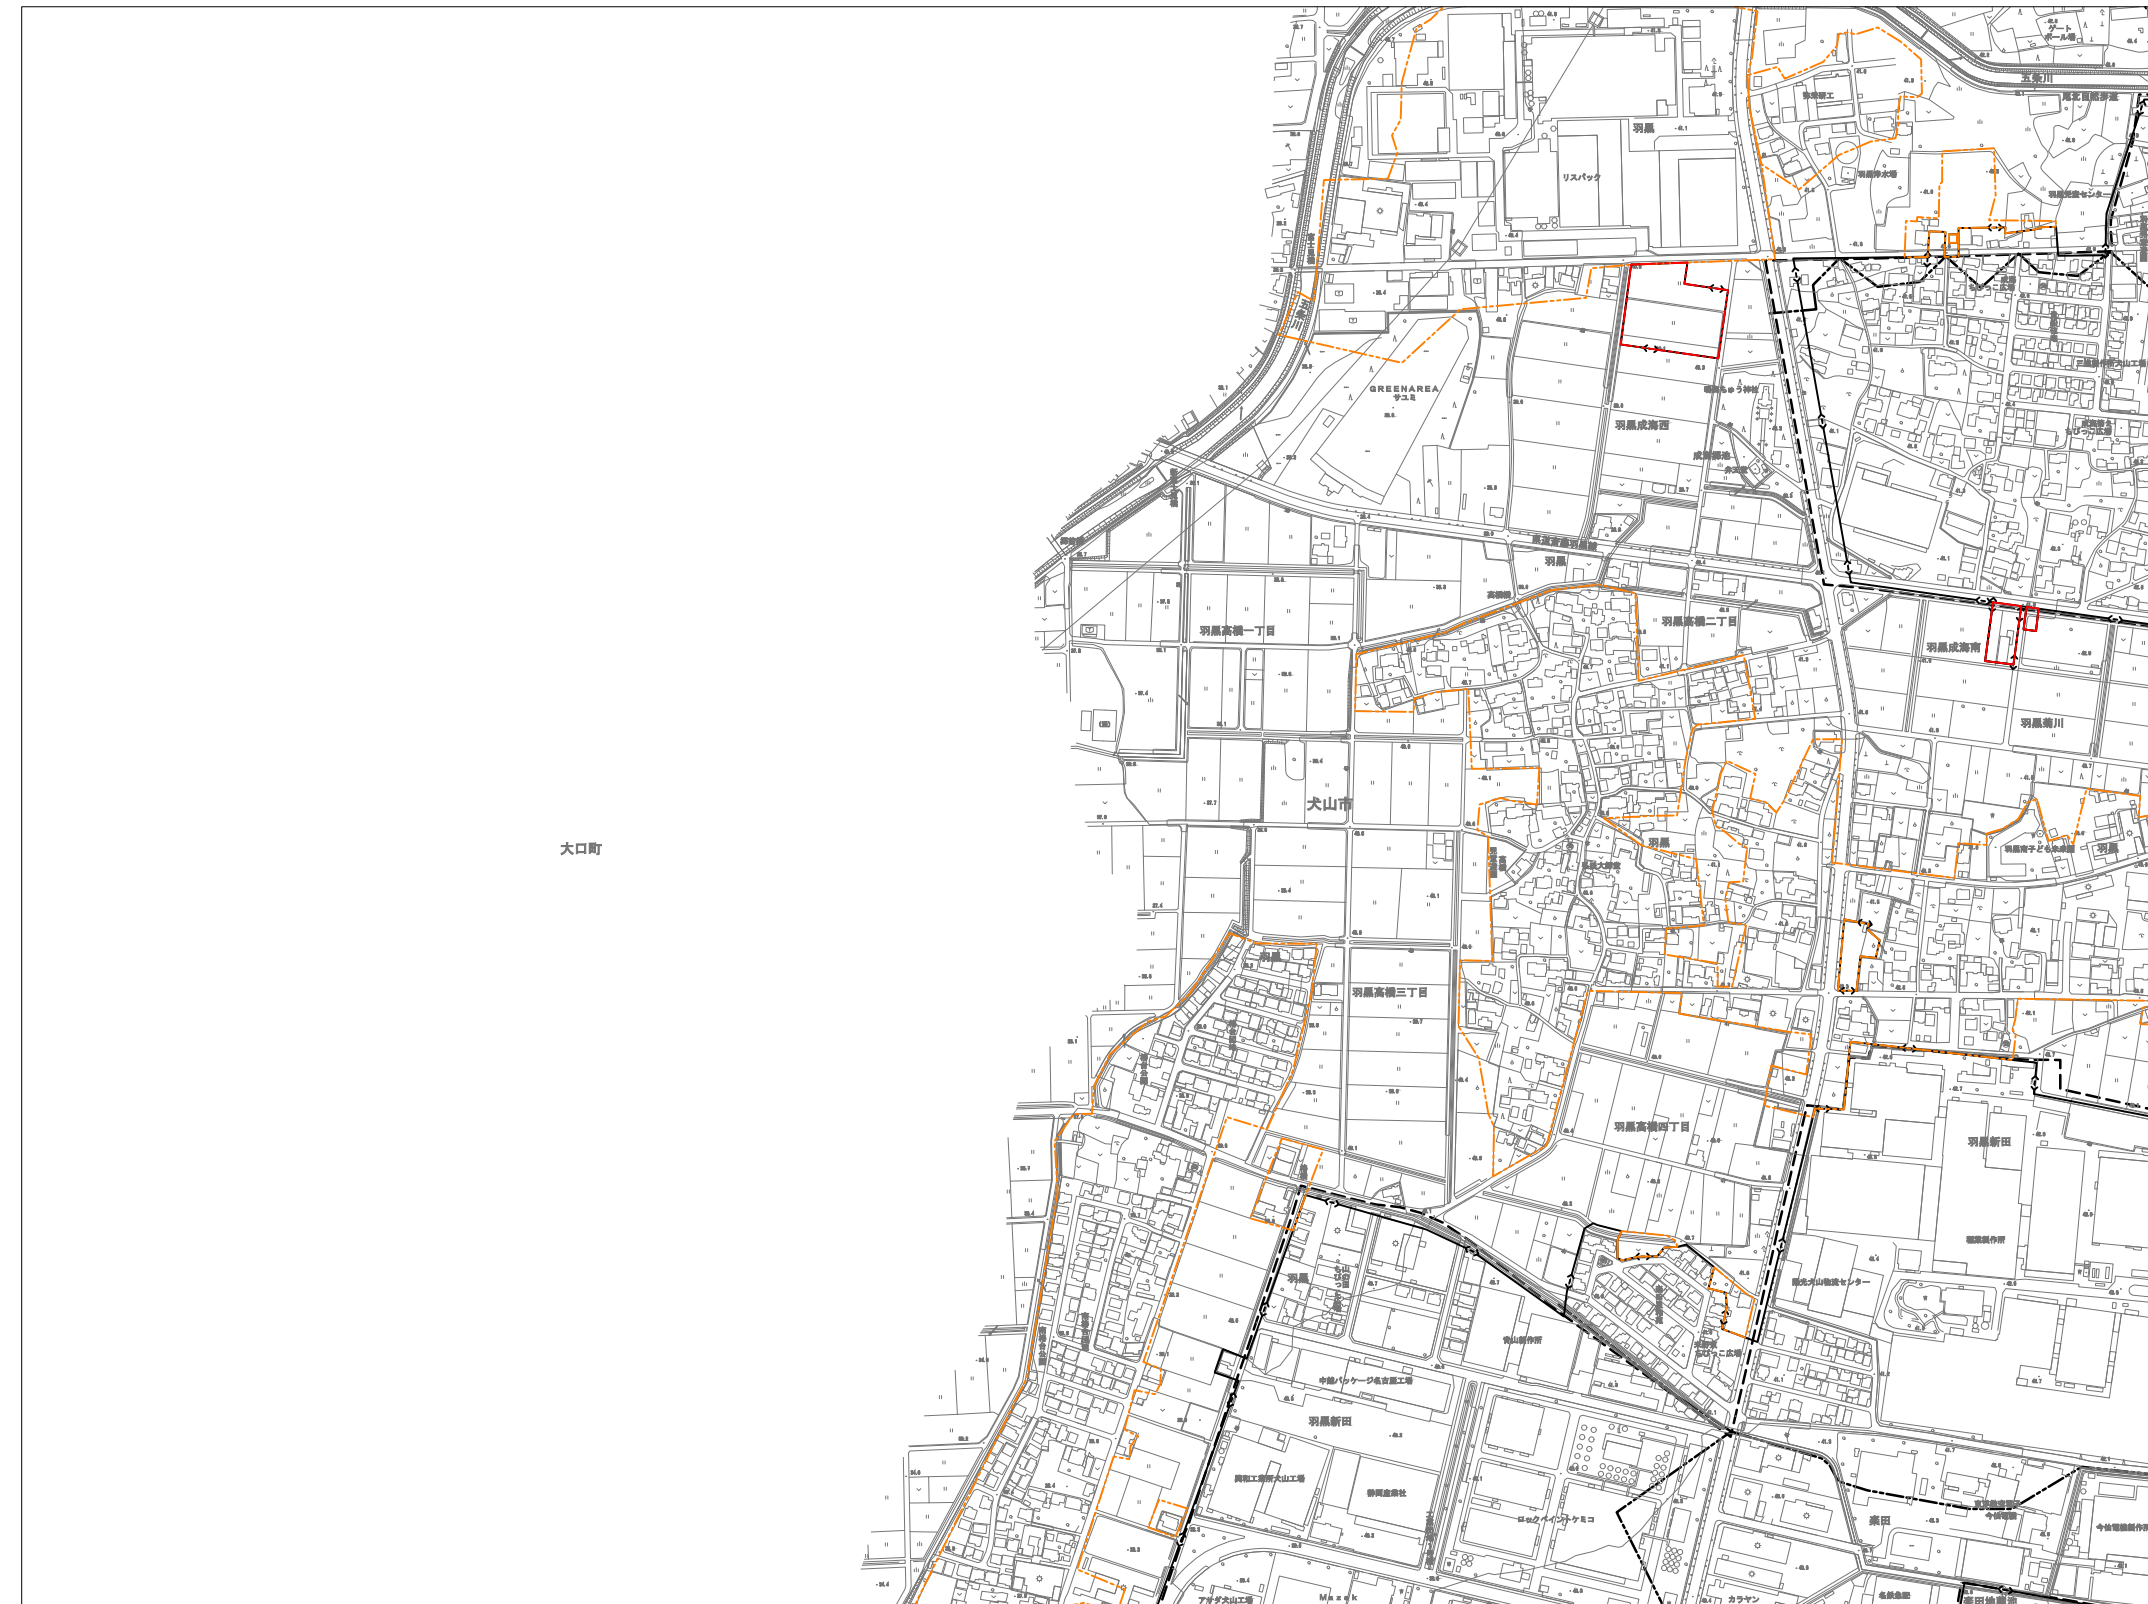

凡	例
	行政区域界
	下水道計画区域
	市街化区域界
	处理分区域
	污水幹線番号
	幹線管渠
	管径 (mm) 勾配 距離 (m)
	流域下水道幹線
	流域下水道接続点


犬山市公共下水道事業	
図面名称	排水区画割平面図（汚水）
路線名	
縮尺	S = 1 : 2500
図面番号	11/18
調査年月日	
犬山市都市整備部下水道課	

凡	例
	追 加
	削 除


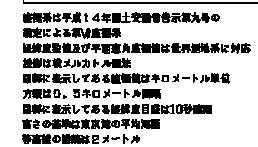


凡	例
境界線の太さ: 0.8mm、0.6mm、0.4mm、0.3mm、0.2mm	行政区域界
	下水道計画区域
	市街化区域界
	処理分区分界
	污水幹線番号
	污水枝線番号
	幹線管渠
	污水枝線管渠
	圧送管
	マンホール
	区画割線及び 区画割面積 (ha)
φ 200 2.1 % 52	管径 (mm) 勾配 距離 (m)
	マンホールポンプ
	流域下水道幹線
	流域下水道接続点

犬山市公共下水道事業	
図面名称	主要な管渠の 区画割施設平面図（汚水）
路線名	
縮尺	S = 1 : 2500
図面番号	12/18
調査年月日	
犬山市都市整備部下水道課	

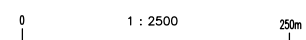


排水区角割平面図（污水） No. 13

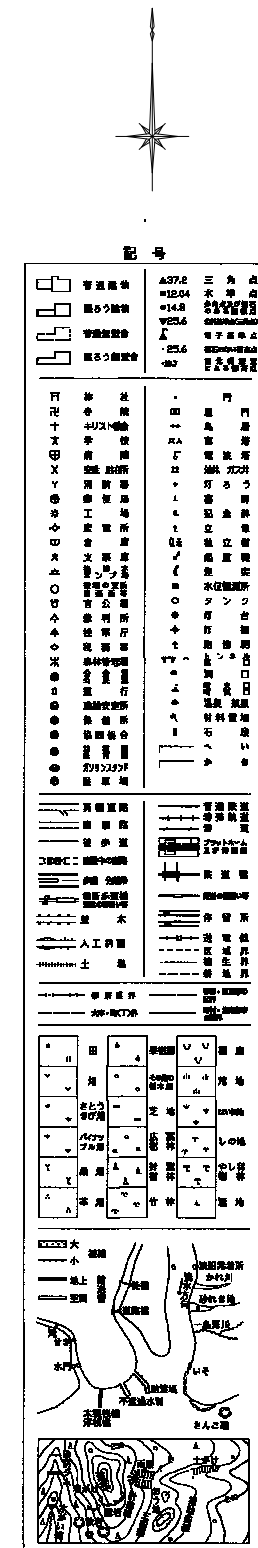
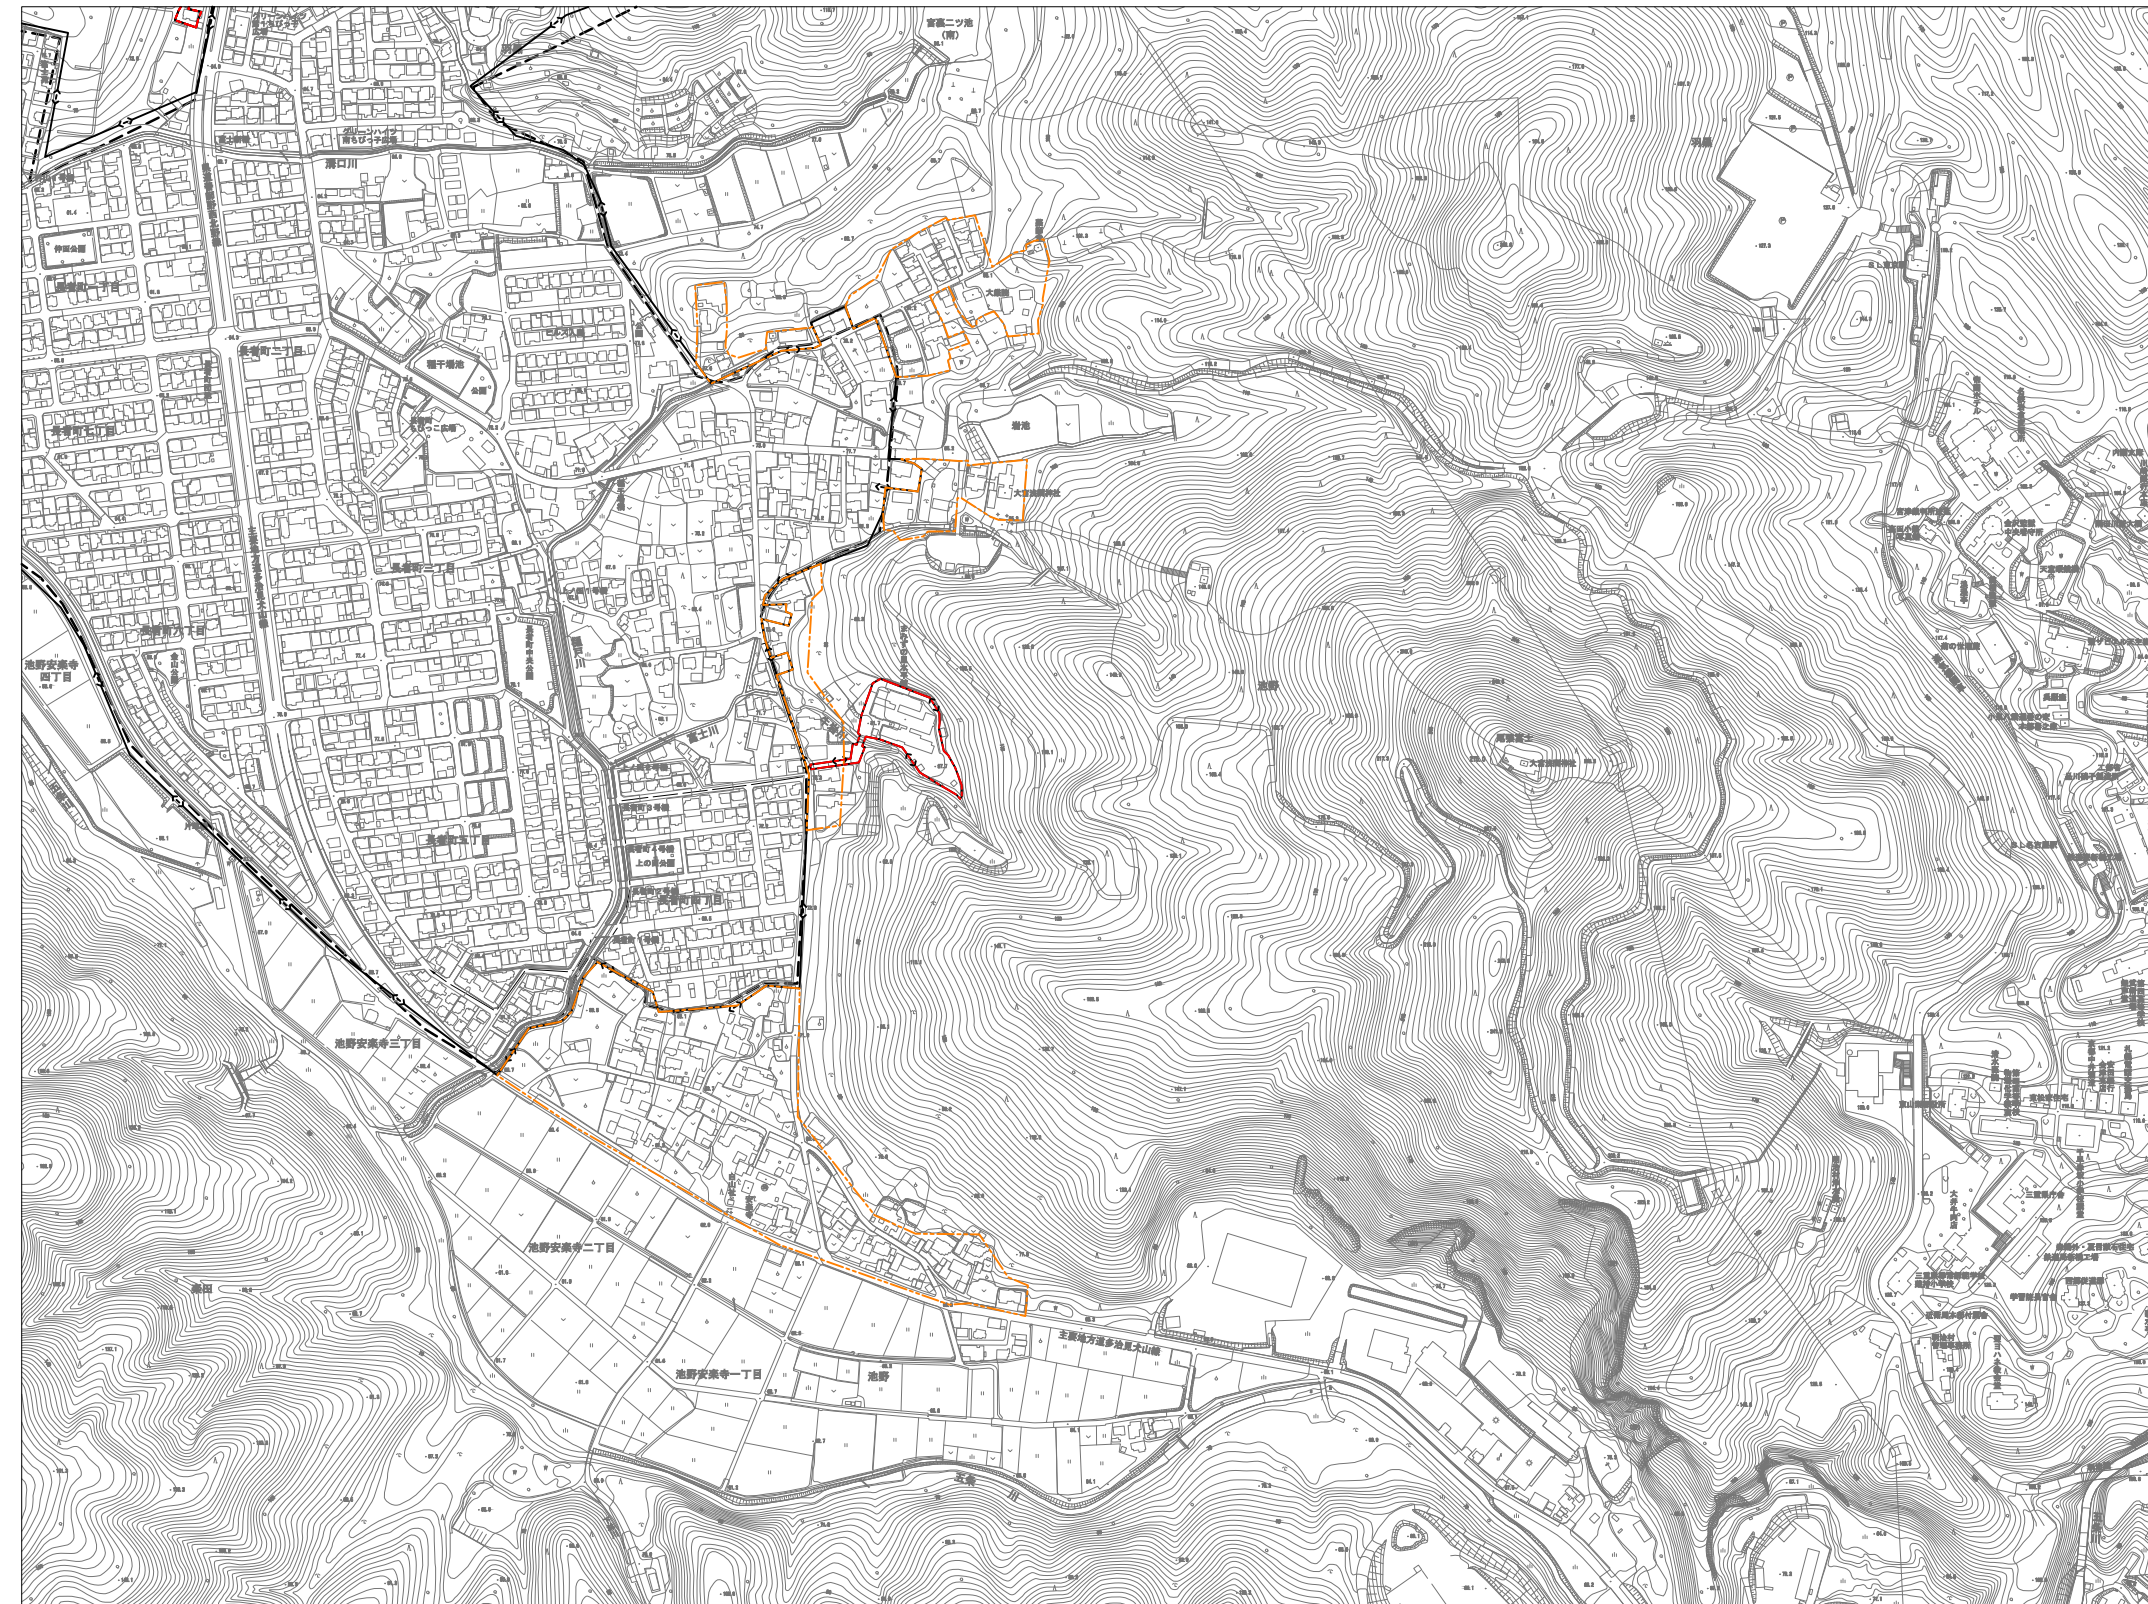


凡	例
	行政区域界
	下水道計画区域
	市街化区域界
	処理分界区
	污水幹線番号
	污水枝線番号
	幹線管渠
	污水枝線管渠
	圧送管
	マンホール
	区画制線及び 区画剖面積 (ha)
	管径 (mm) 勾配 距離 (m)
	マンホールポンプ
	流域下水道幹線
	流域下水道接続点

犬山市公共下水道事業	
図面名称	主要な管渠の 区画割施設平面図（污水）
路線名	
縮尺	S = 1 : 2500
図面番号	13/18
調査年月日	
犬山市都市整備部下水道課	

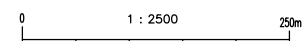

排水区画割平面図（污水）No. 14

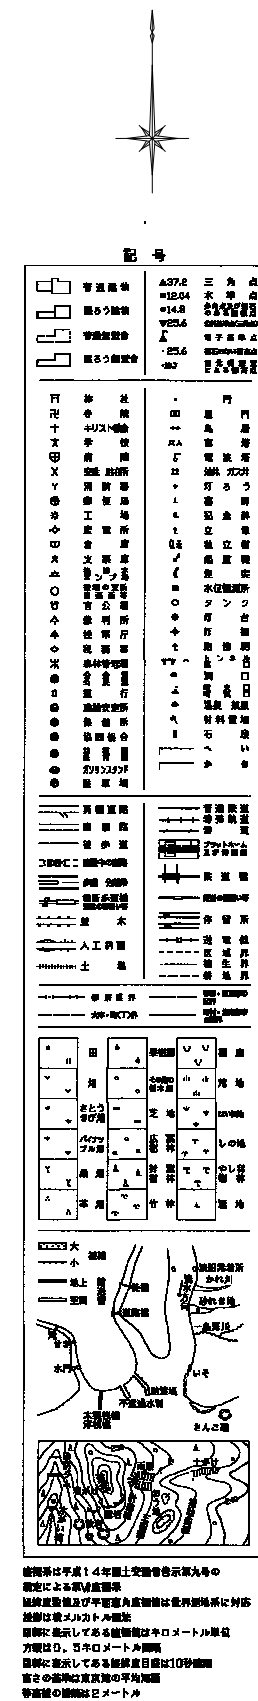
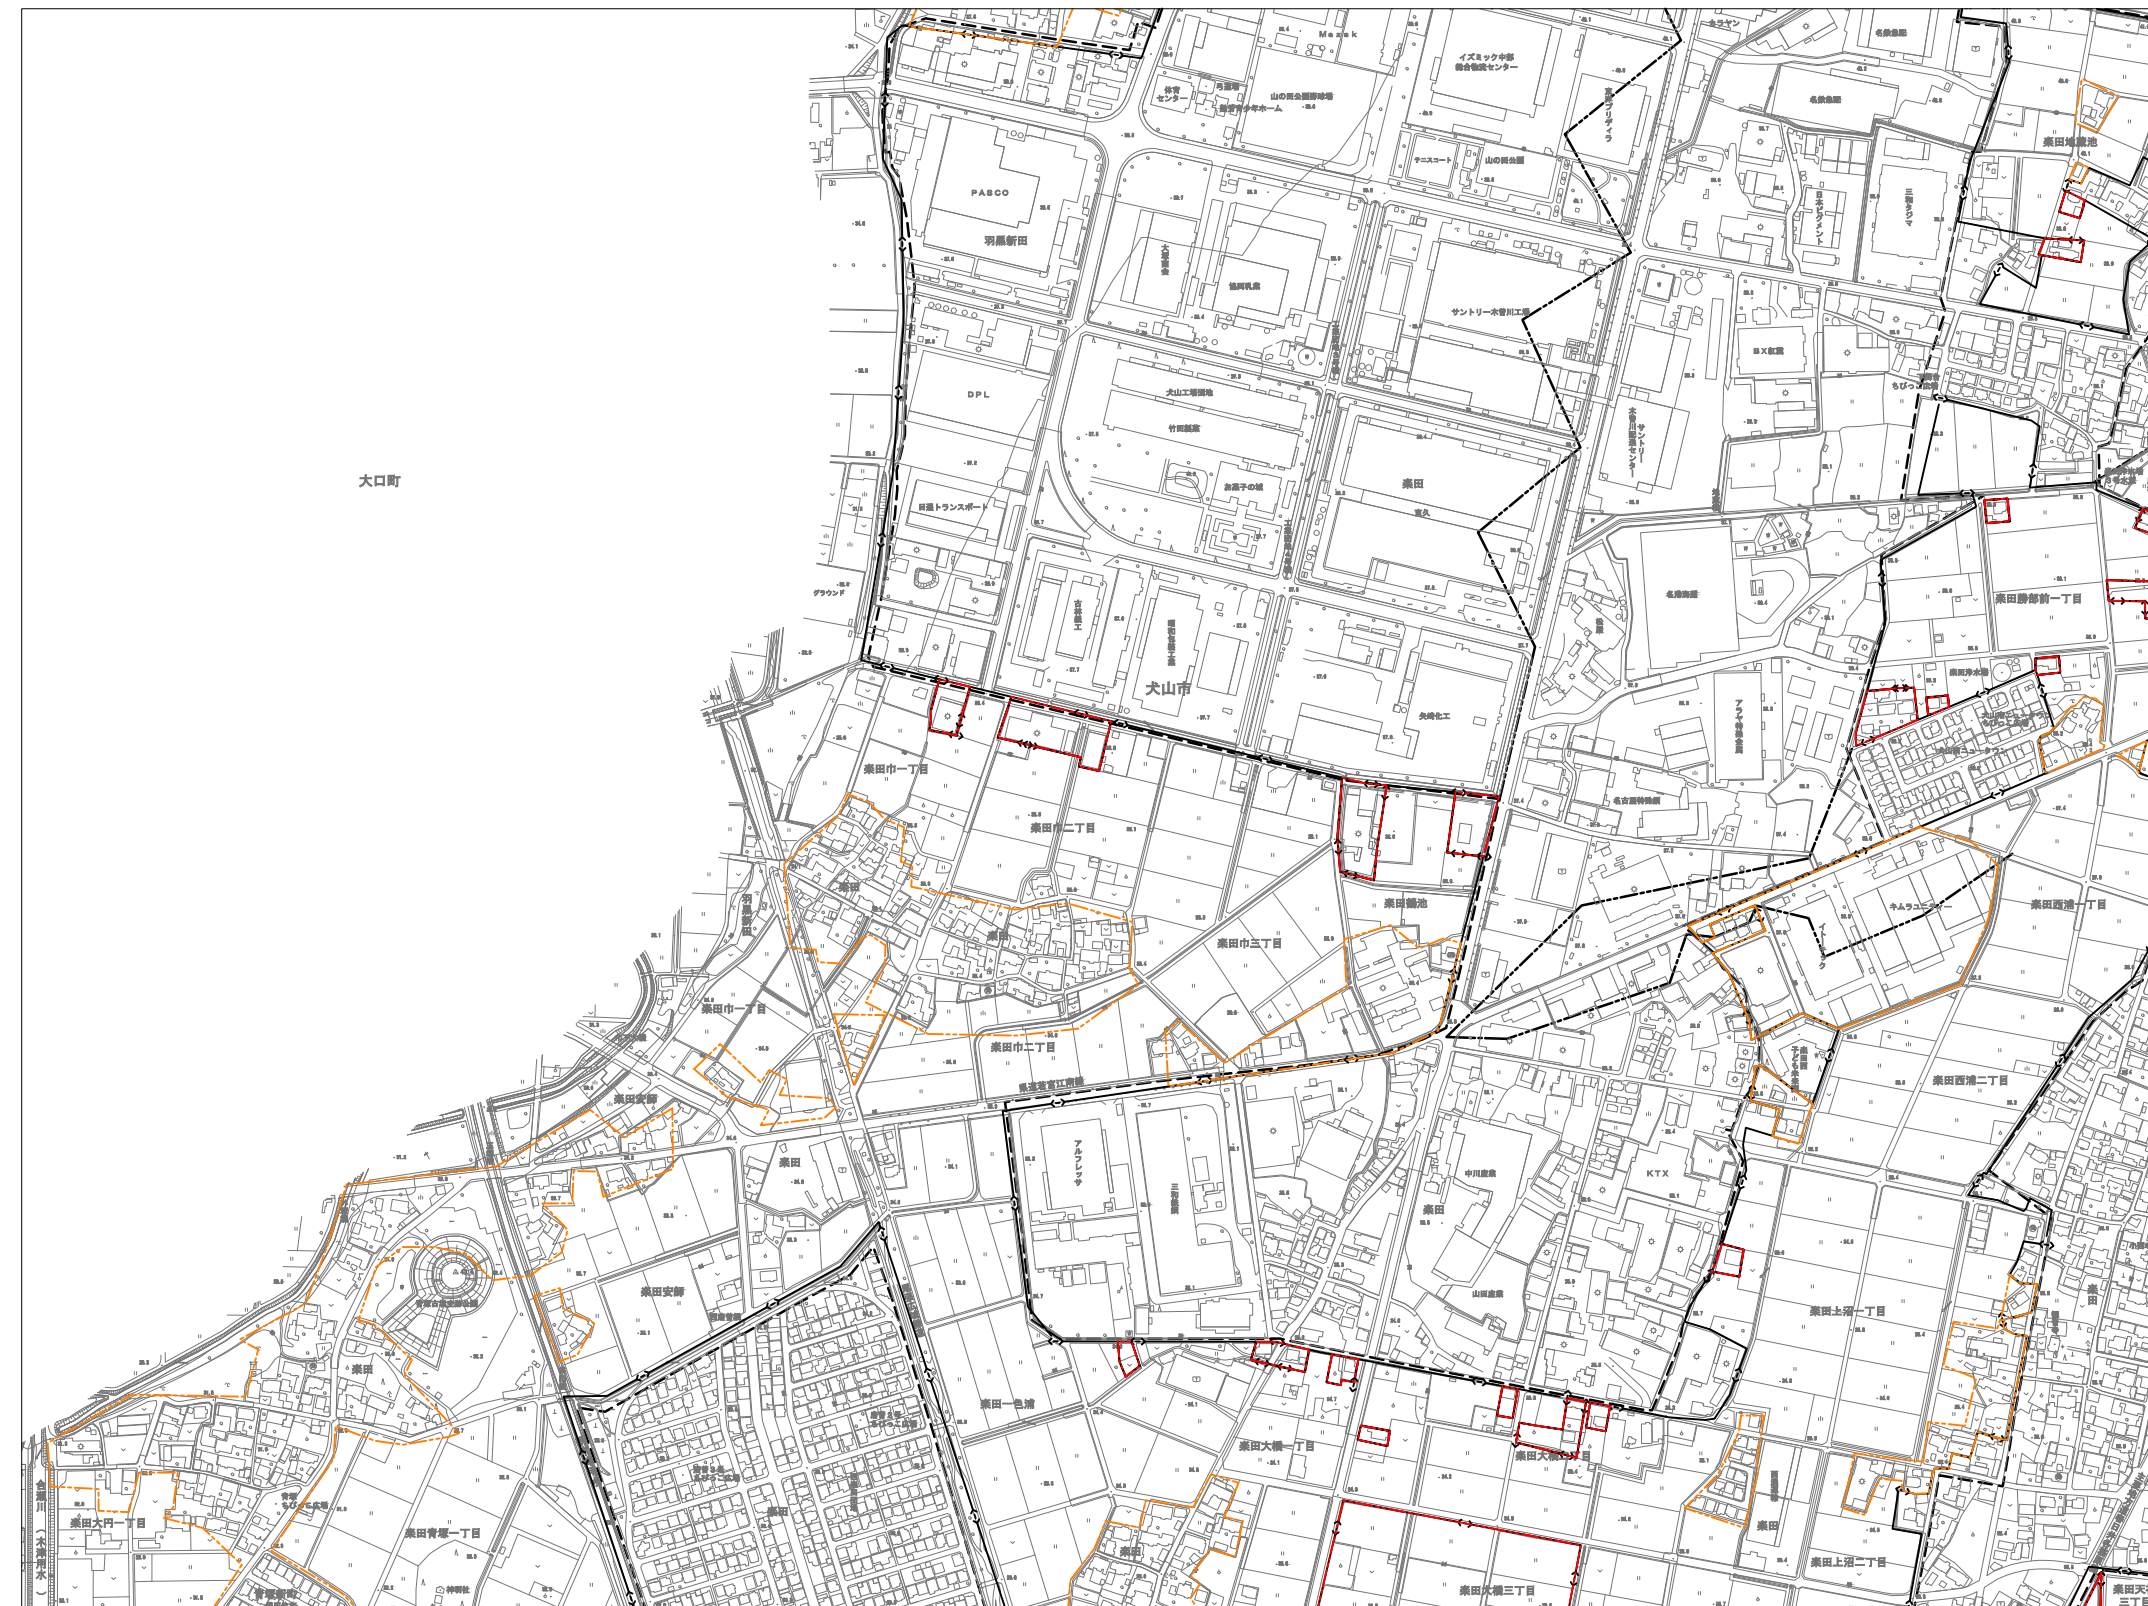


凡 例	
	行政区划区界
	下水道計画区域
	市街化区域界
	処理区分界
	污水幹線番号
	幹線管渠
	管径 (mm) 2.1 40 52
	流域下水道幹線
	流域下水道接続点

犬山市公共下水道事業	
図面名称	排水区画割平面図（污水）
路線名	
縮尺	S = 1 : 2500
図面番号	14/18
調査年月日	
犬山市都市整備部下水道課	

凡 例	
	追 加
	削 除

排水区画割平面図（污水） No. 15

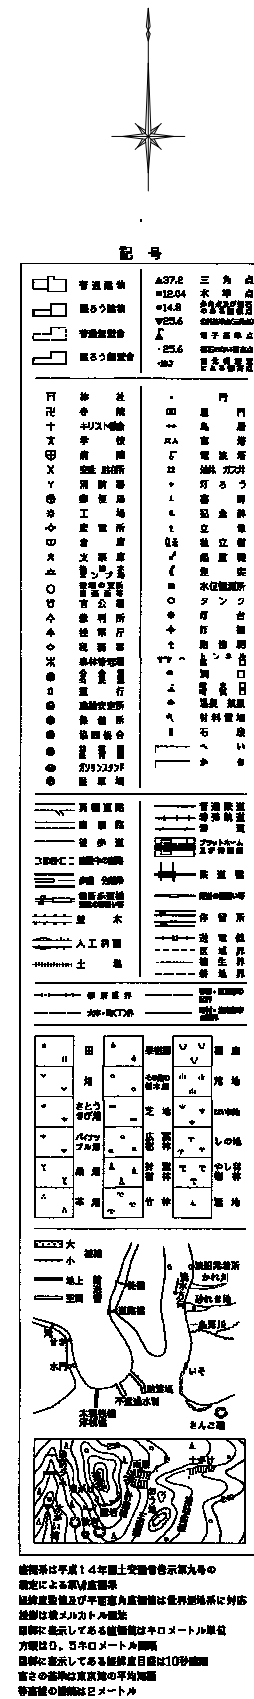
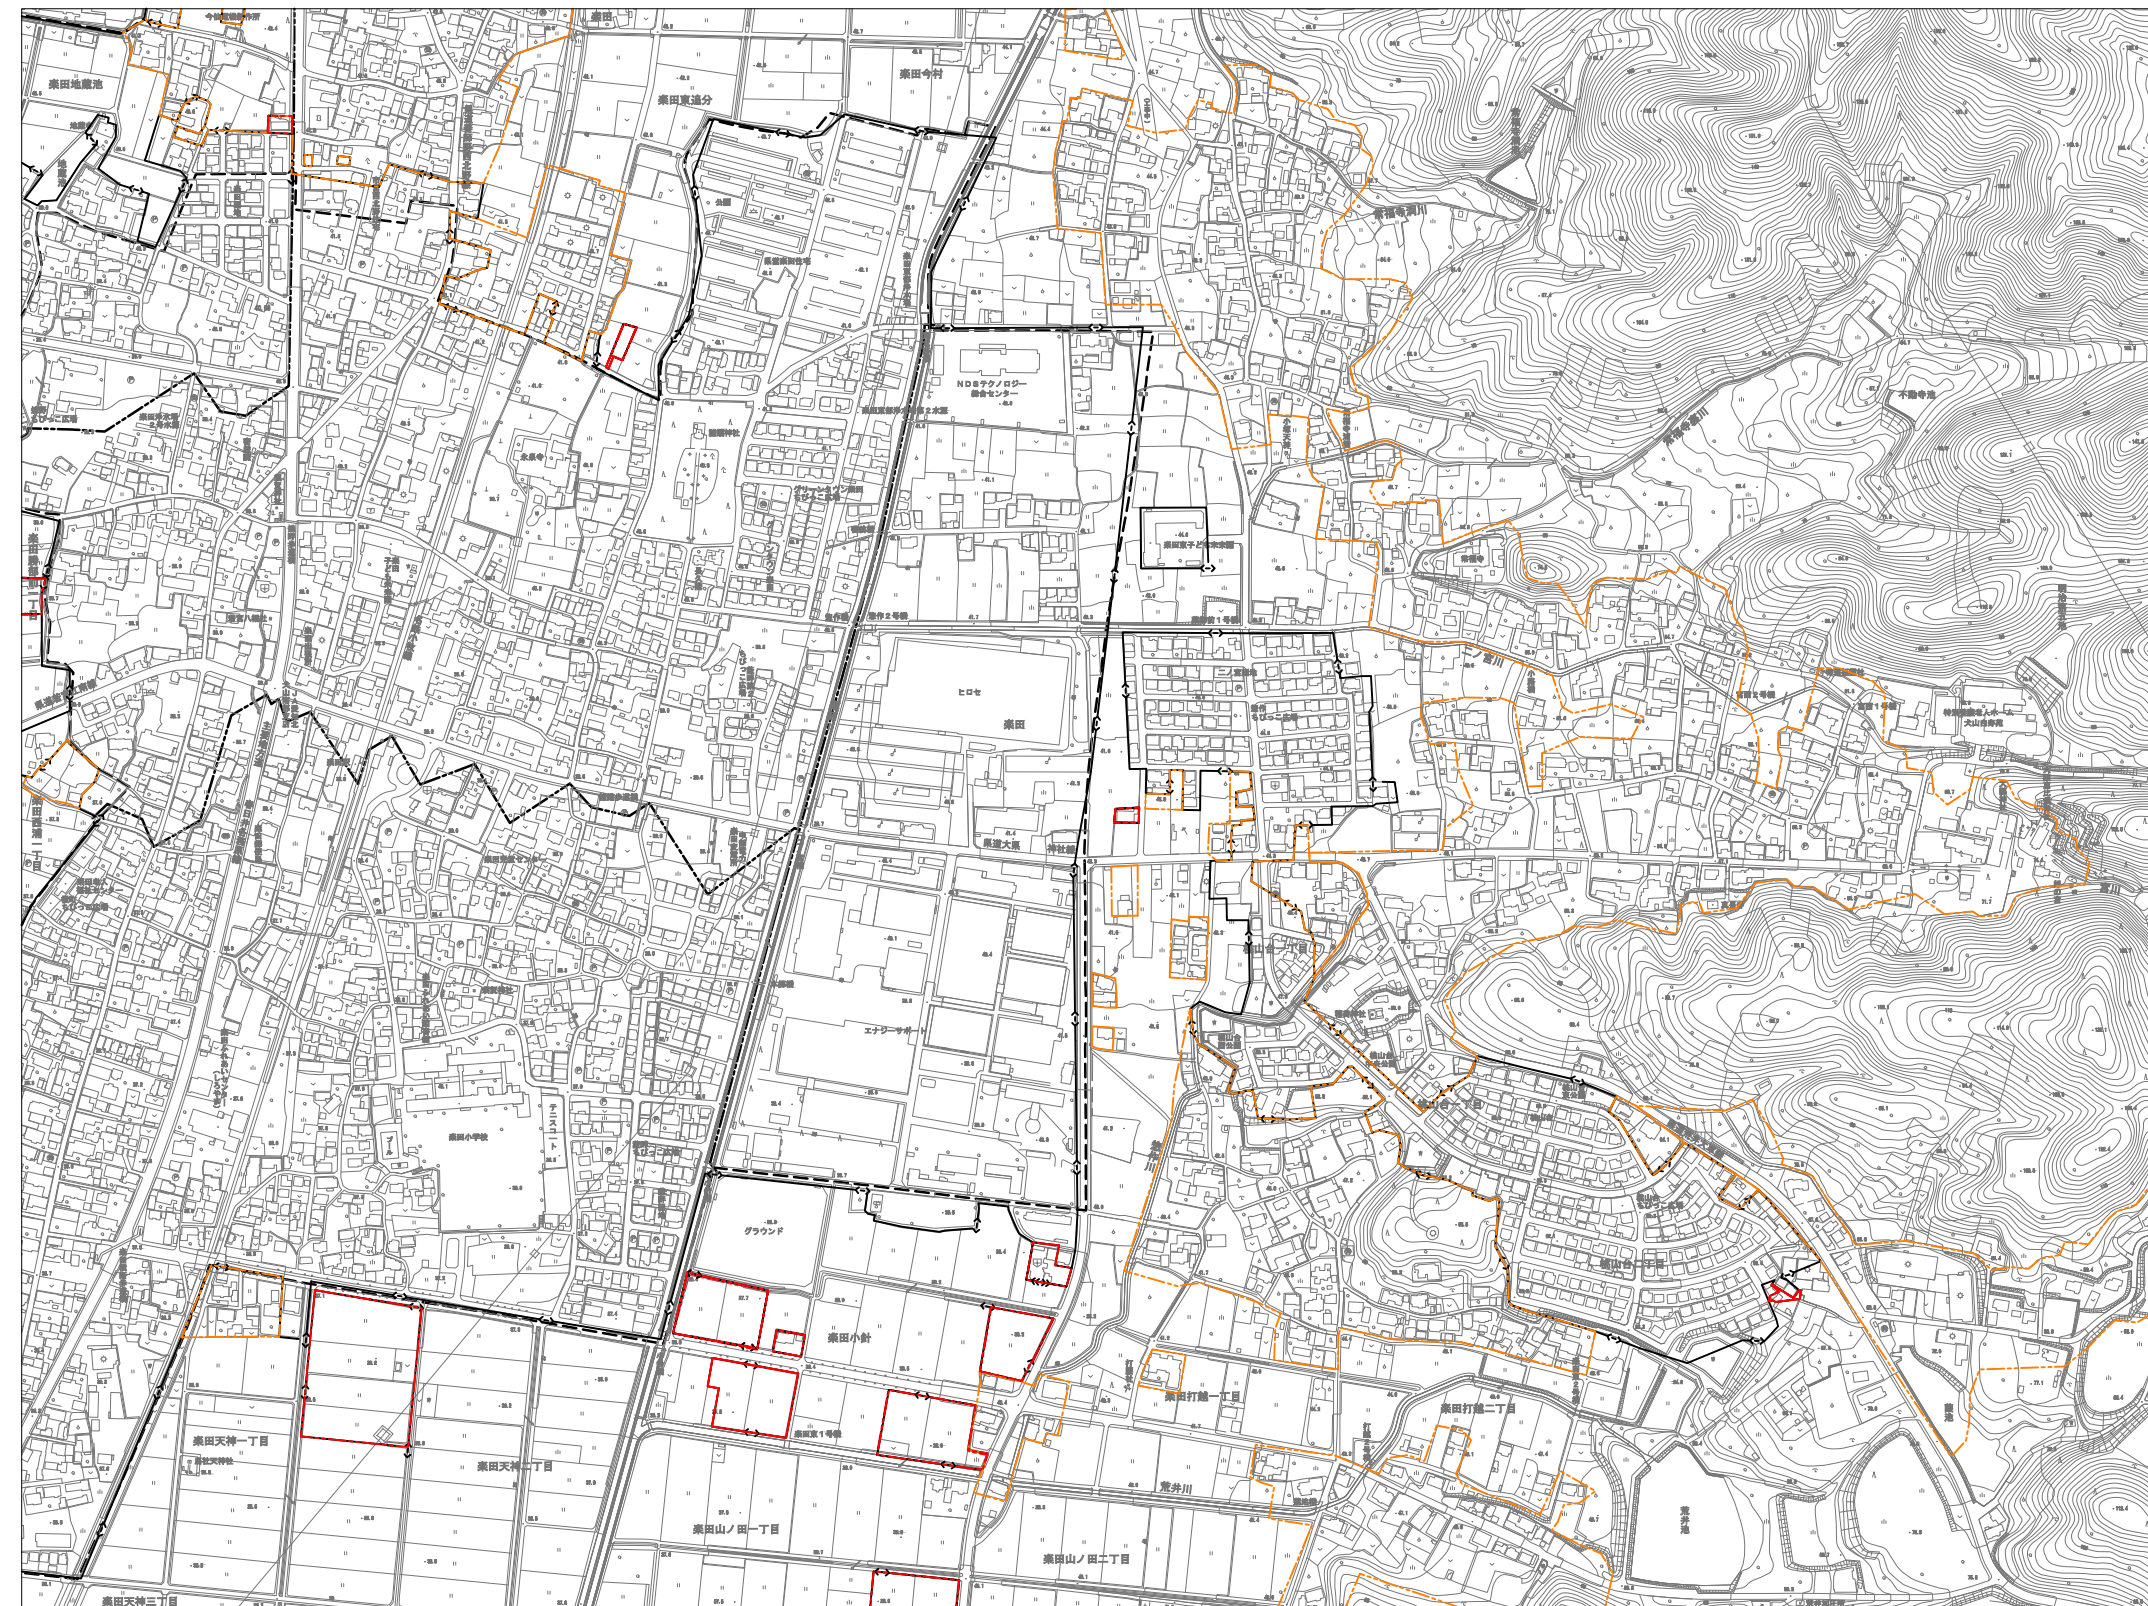


凡	例
	行政区域界
	下水道計画区域
	市街化区域界
	処理分区域
	污水幹線番号
	幹線管渠
	管径 (mm) 勾配 距離 (m)
	流域下水道幹線
	流域下水道接続点

凡 例	
	追 加
	削 除

大 山 市 公 共 下 水 道 事 業	
図面名称	排水区画割平面図（污水）
路線名	
縮尺	S = 1 : 2500
図面番号	15/18
調査年月日	
大 山 市 都 市 整 備 部 下 水 道 課	


排水区画割平面図（污水） No. 16

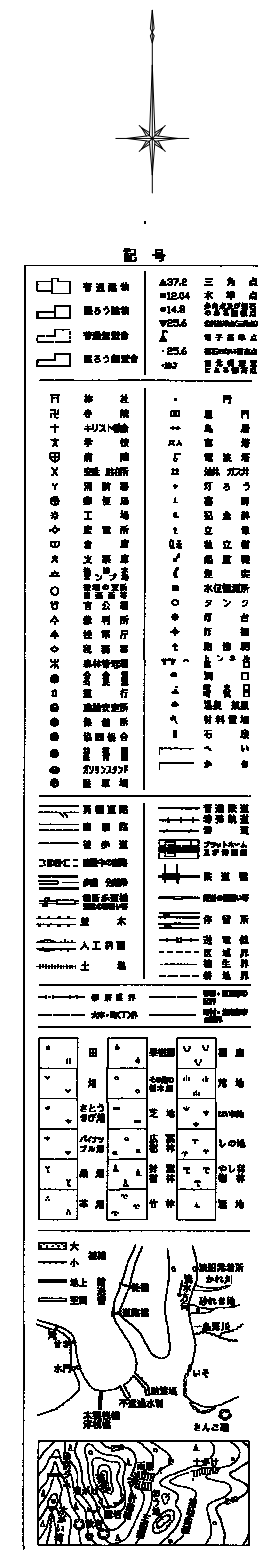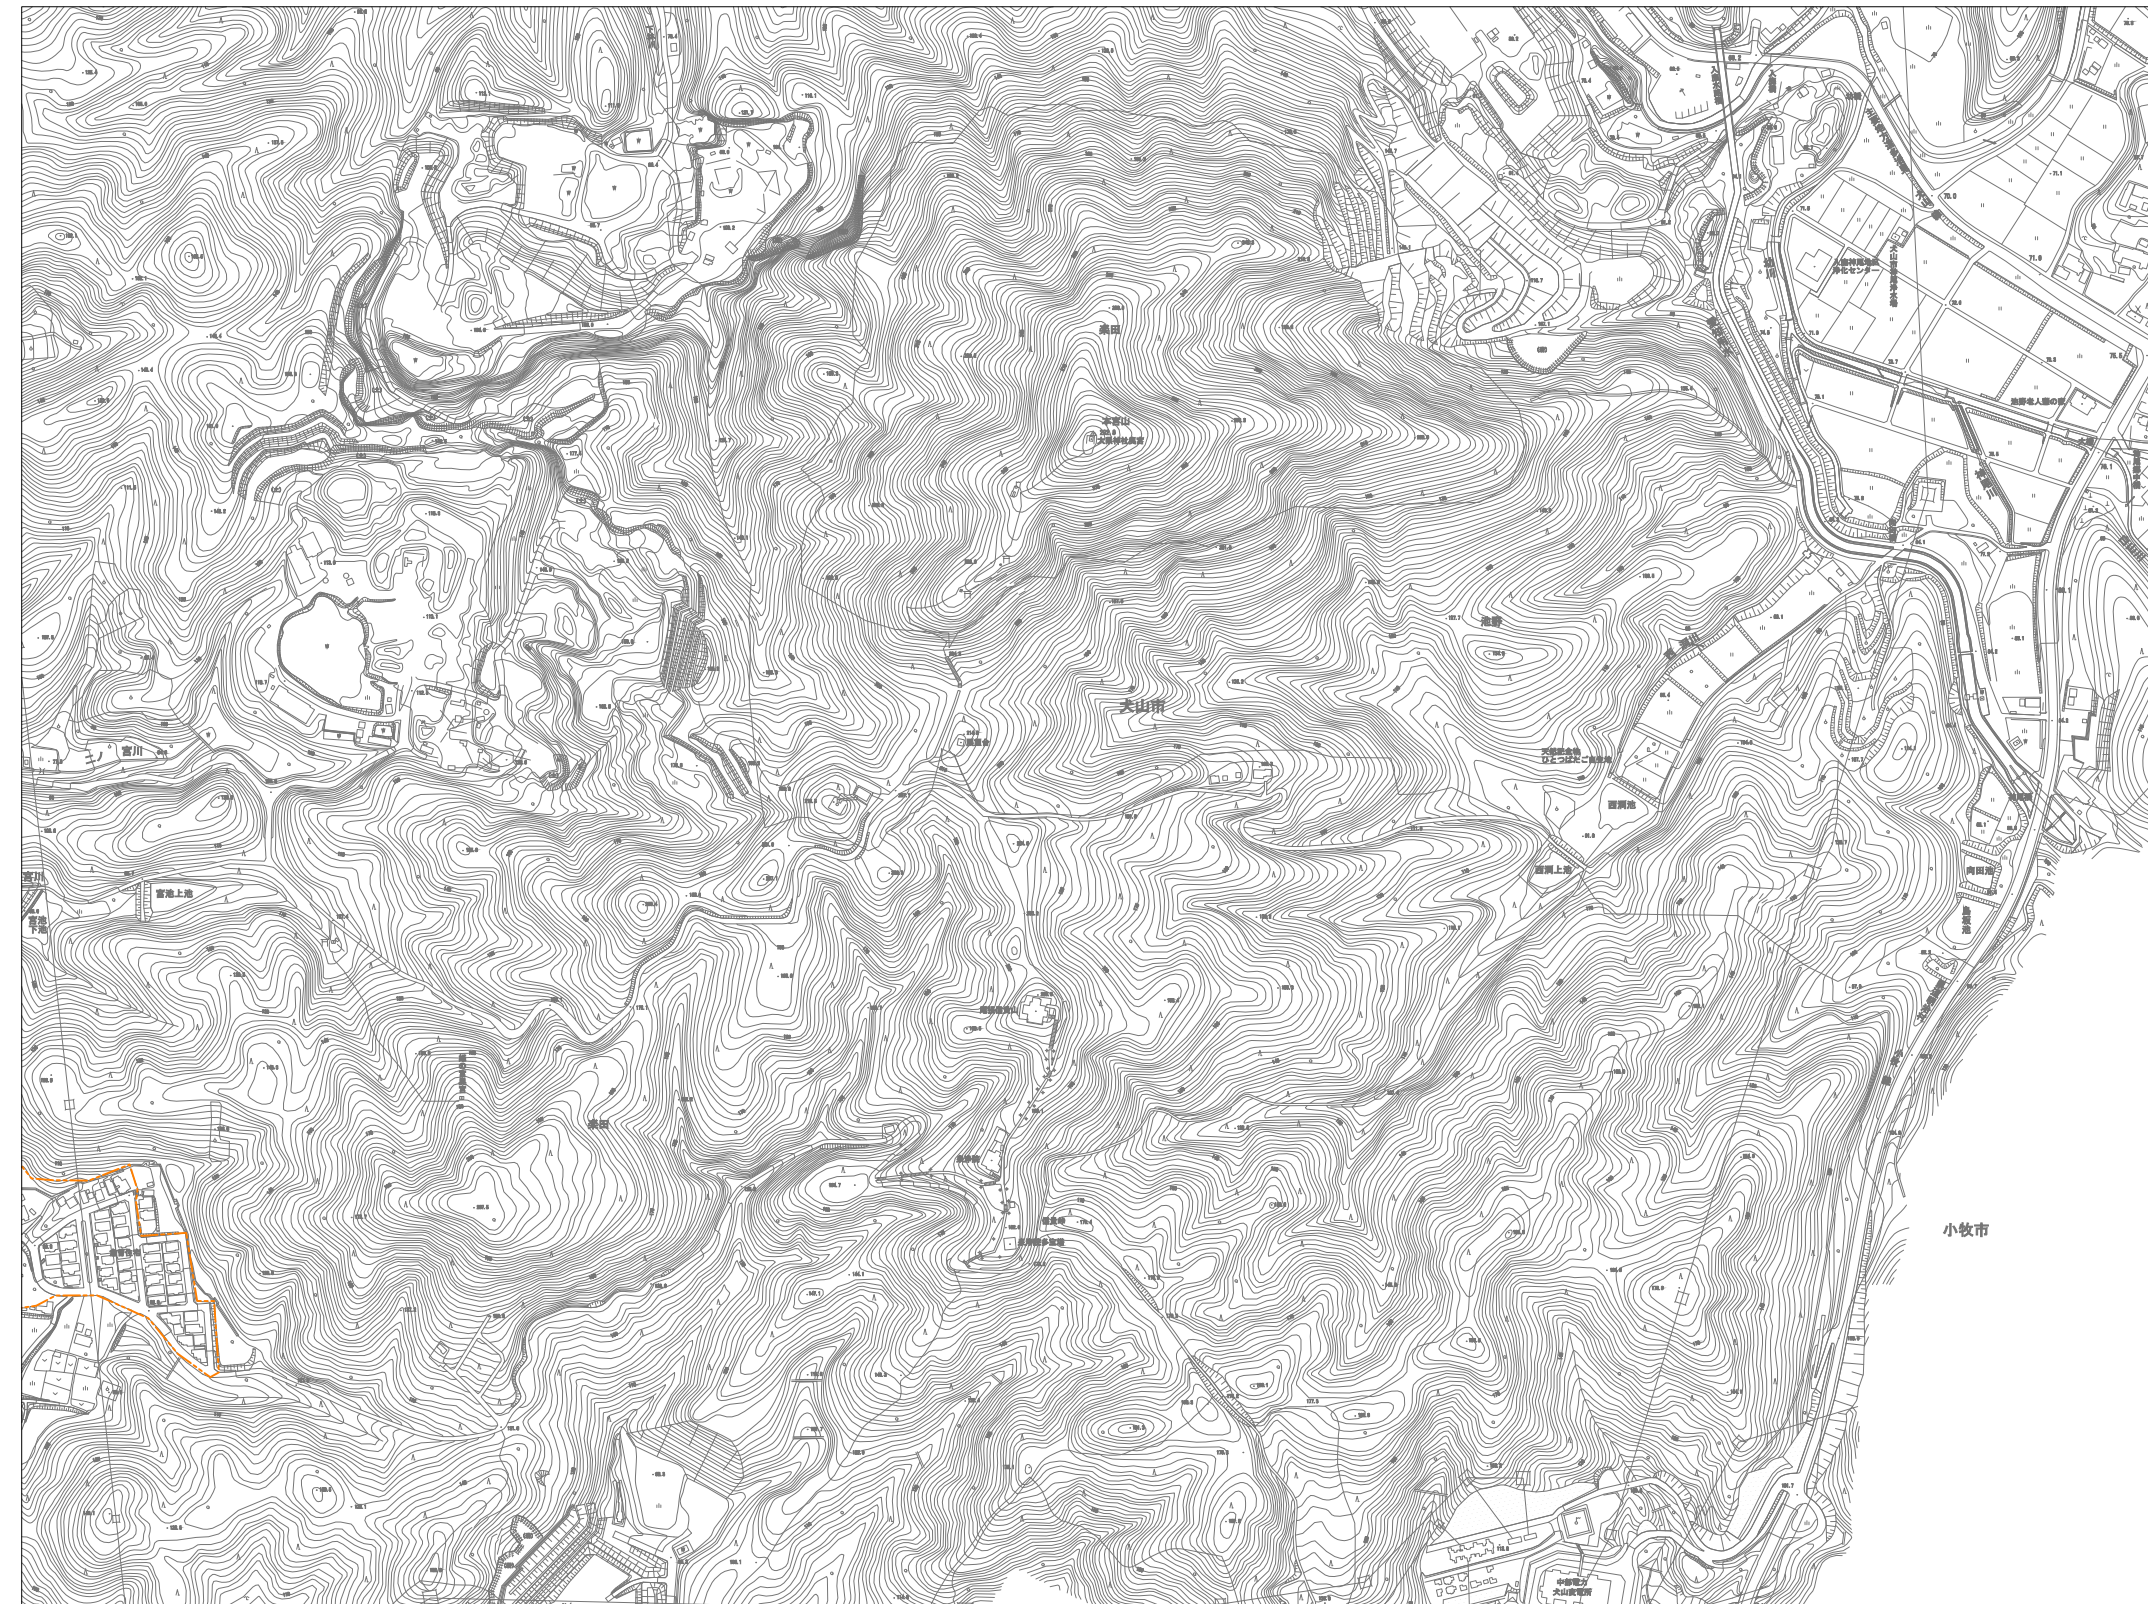



凡 例	
	行政区划界
	下水道計画区域
	市街化区域界
	処理分区域界
	污水幹線番号
	幹線渠渠
	管径 (mm) 勾配 距離 (m)
	流域下水道幹線
	流域下水道接続点

凡 例	
	追 加
	削 除

犬山市公共下水道事業	
図面名称	排水区画割平面図（污水）
路線名	
縮尺	S = 1 : 2500
図面番号	16/18
調査年月日	
犬山市都市整備部下水道課	

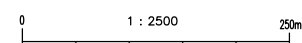

排水区画割平面図（污水）No. 17

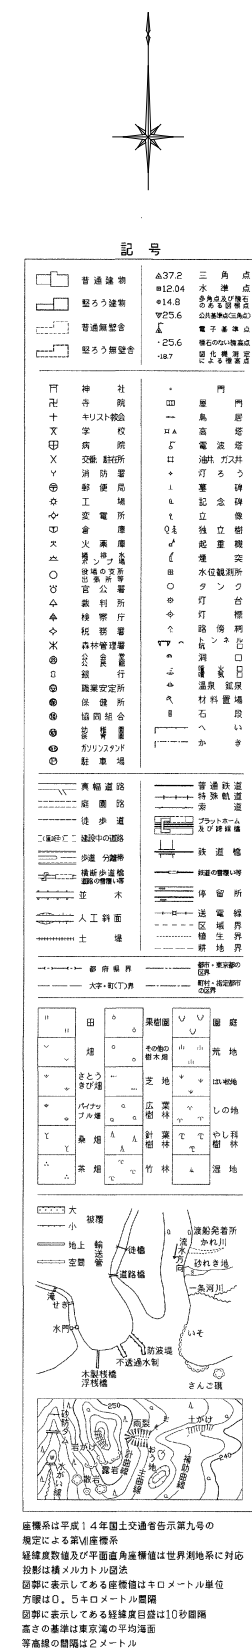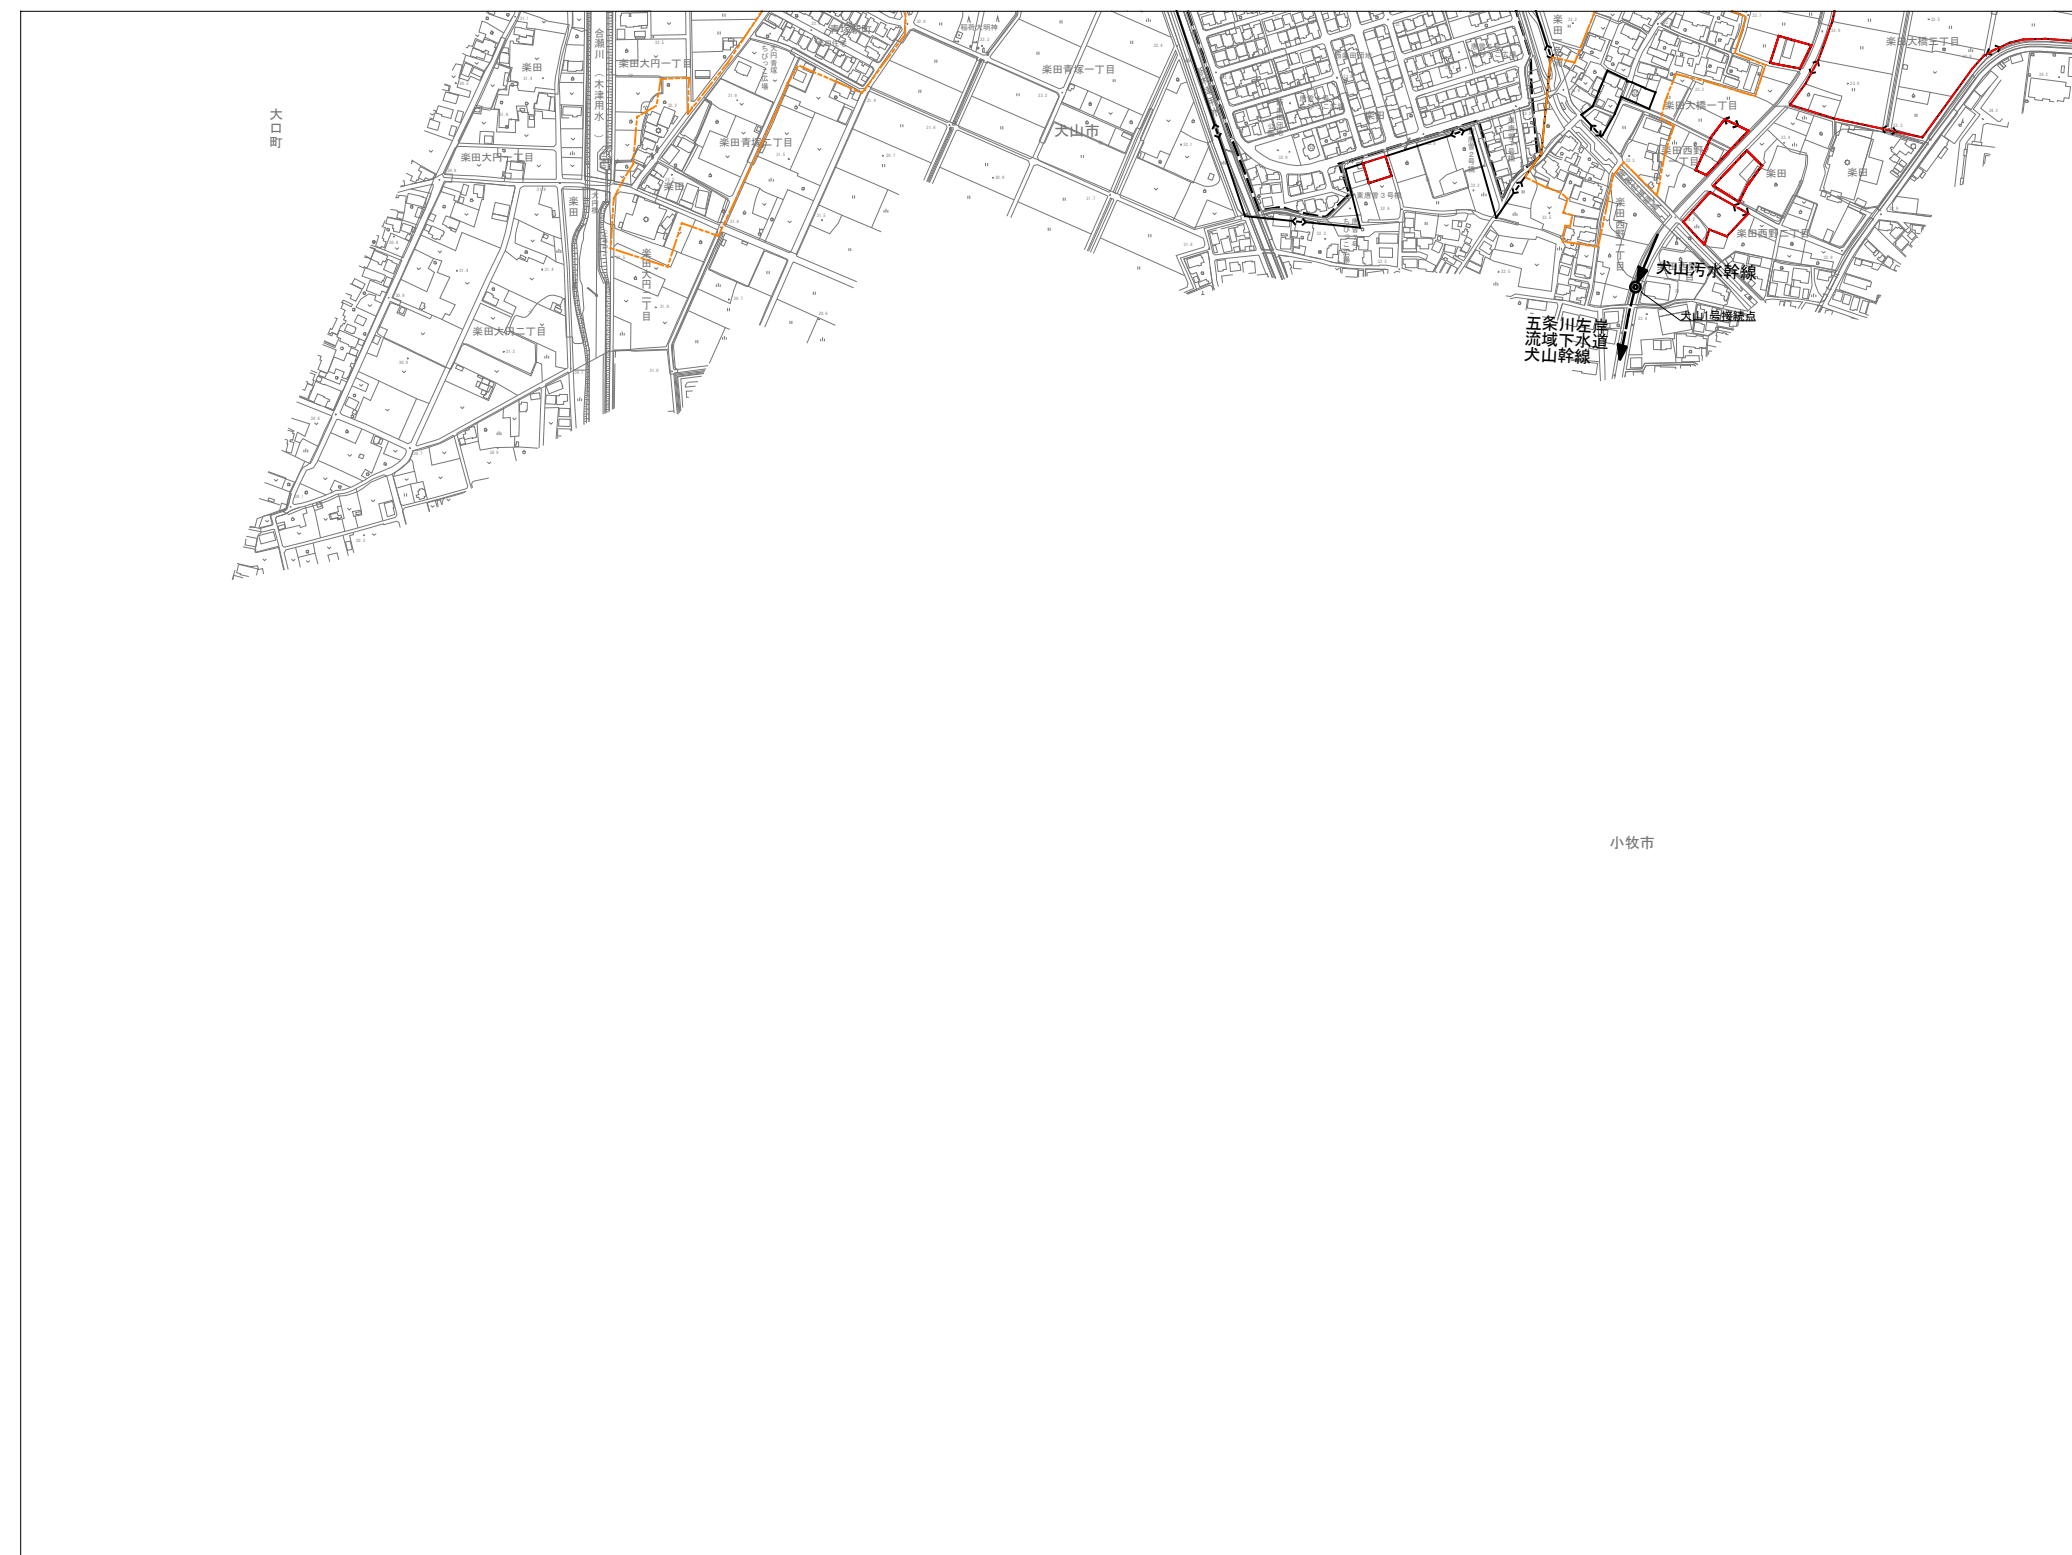


凡	例
	行政区域界
	下水道計画区域
	市街化区域界
	処理分区域界
	污水幹線番号
	污水枝線番号
	幹線管渠
	污水枝線管渠
	圧送管
	マンホール
	区画制限線及び 区画割面積 (ha)
	管径 (mm) 勾配 距離 (m)
	マンホールポンプ
	流域下水道幹線
	流域下水道接続点

犬山市公共下水道事業	
図面名称	排水区画割平面図（汚水）
路線名	
縮尺	S = 1 : 2500
図面番号	17/18
調整年月日	
犬山市都市整備部下水道課	

凡 例	
 	追 加
 	削 除

Topographic map of the Mito City area, showing the Mito River and surrounding terrain. The map includes labels for various locations such as 'Mito City', 'Mito River', 'Mito Station', and 'Mito City Hall'. A legend in the bottom left corner indicates that the map shows the 'Mito City Boundary' and the 'Mito City Sewerage Service Area'.

凡	例
	追 加
	削 除

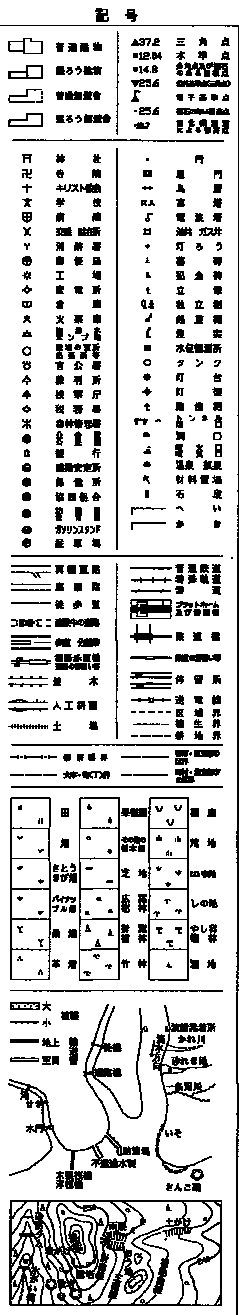

犬山市公共下水道事業	
図面名称	排水区画割平面図（汚水）
路線名	
縮尺	S = 1 : 2500
図面番号	18 / 18
調査年月日	
犬山市都市整備部下水道課	