



現在の汚水処理計画

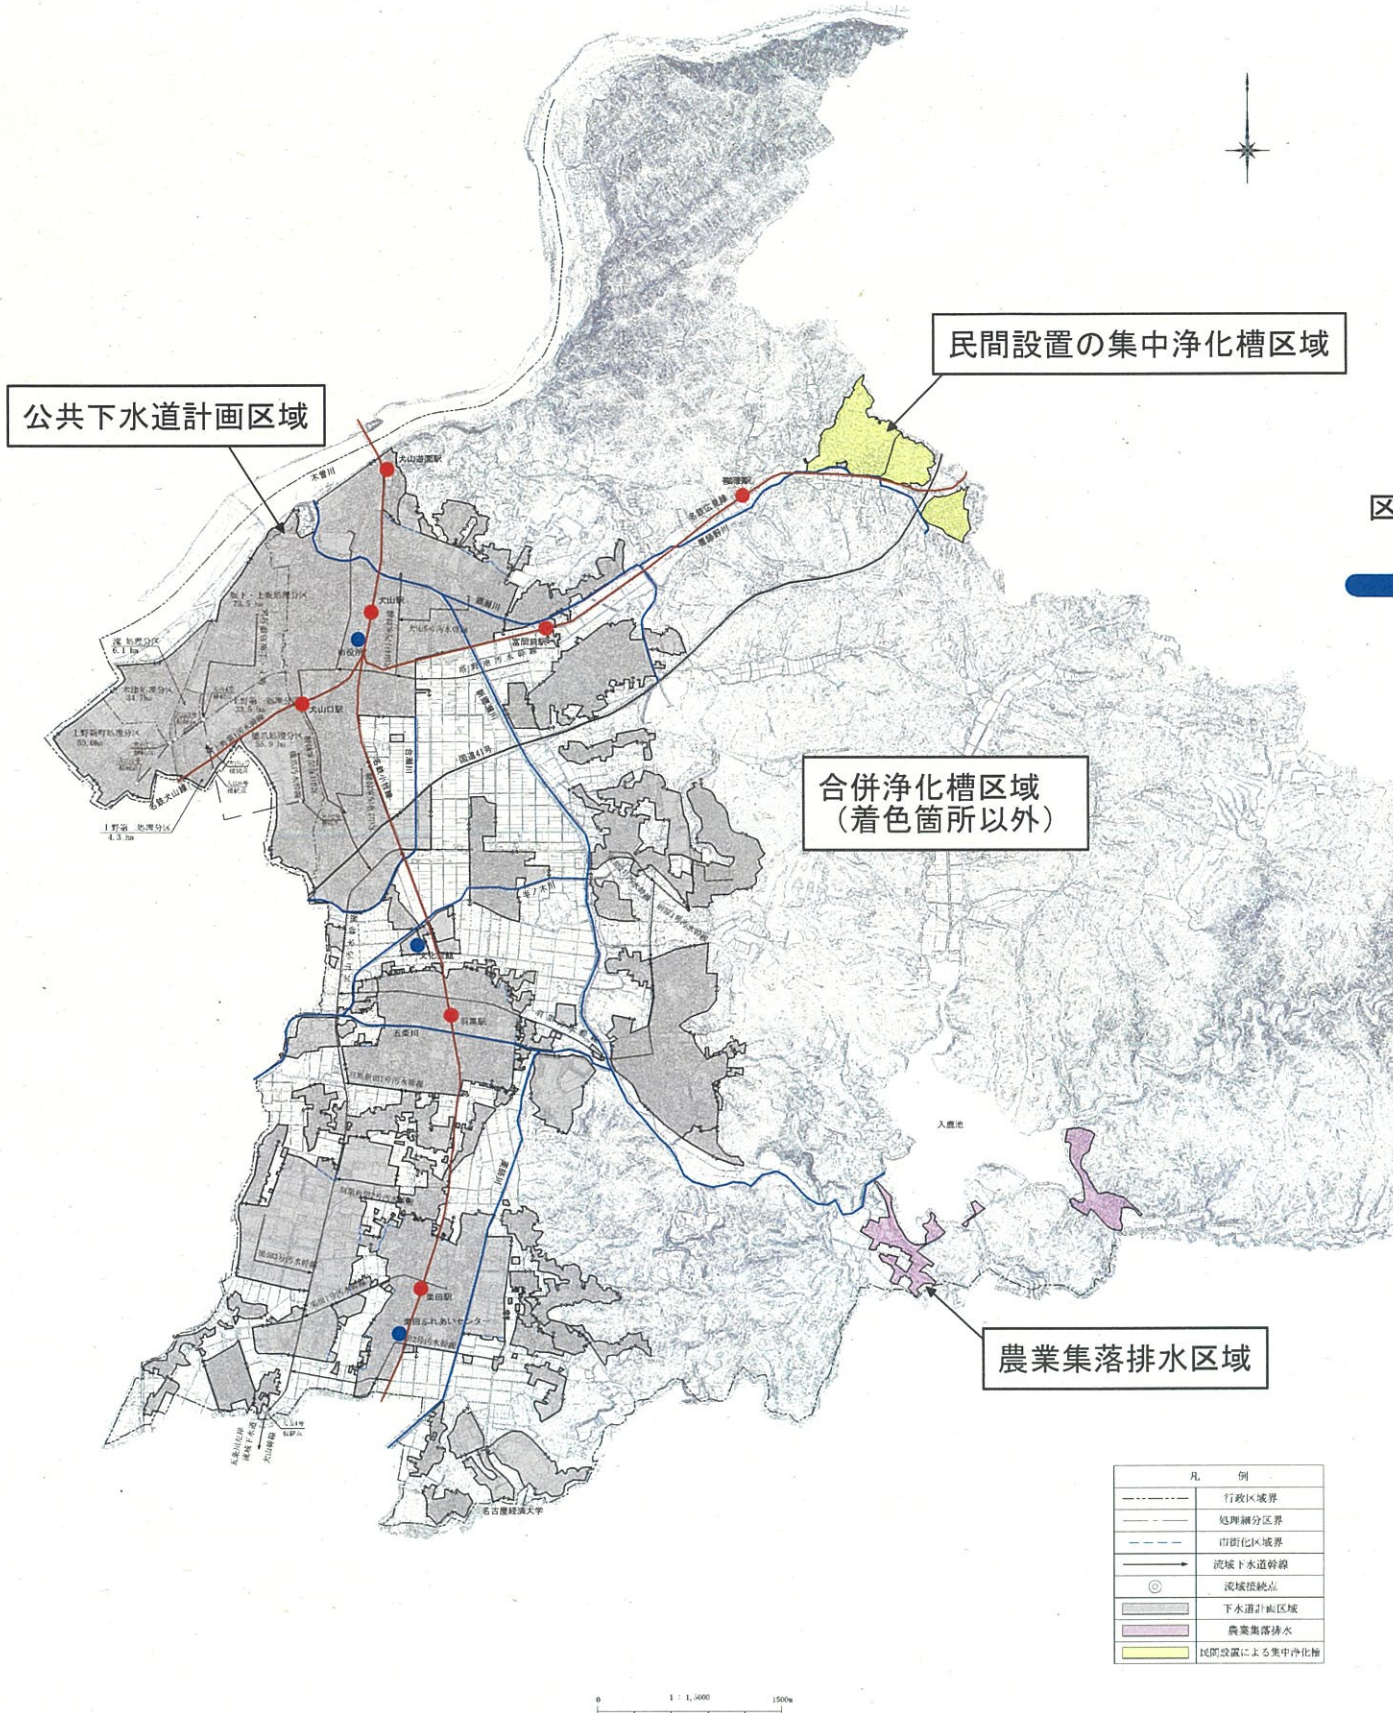

※着色部以外はすべて合併浄化槽区域

区域の見直し

計画区域見直し後

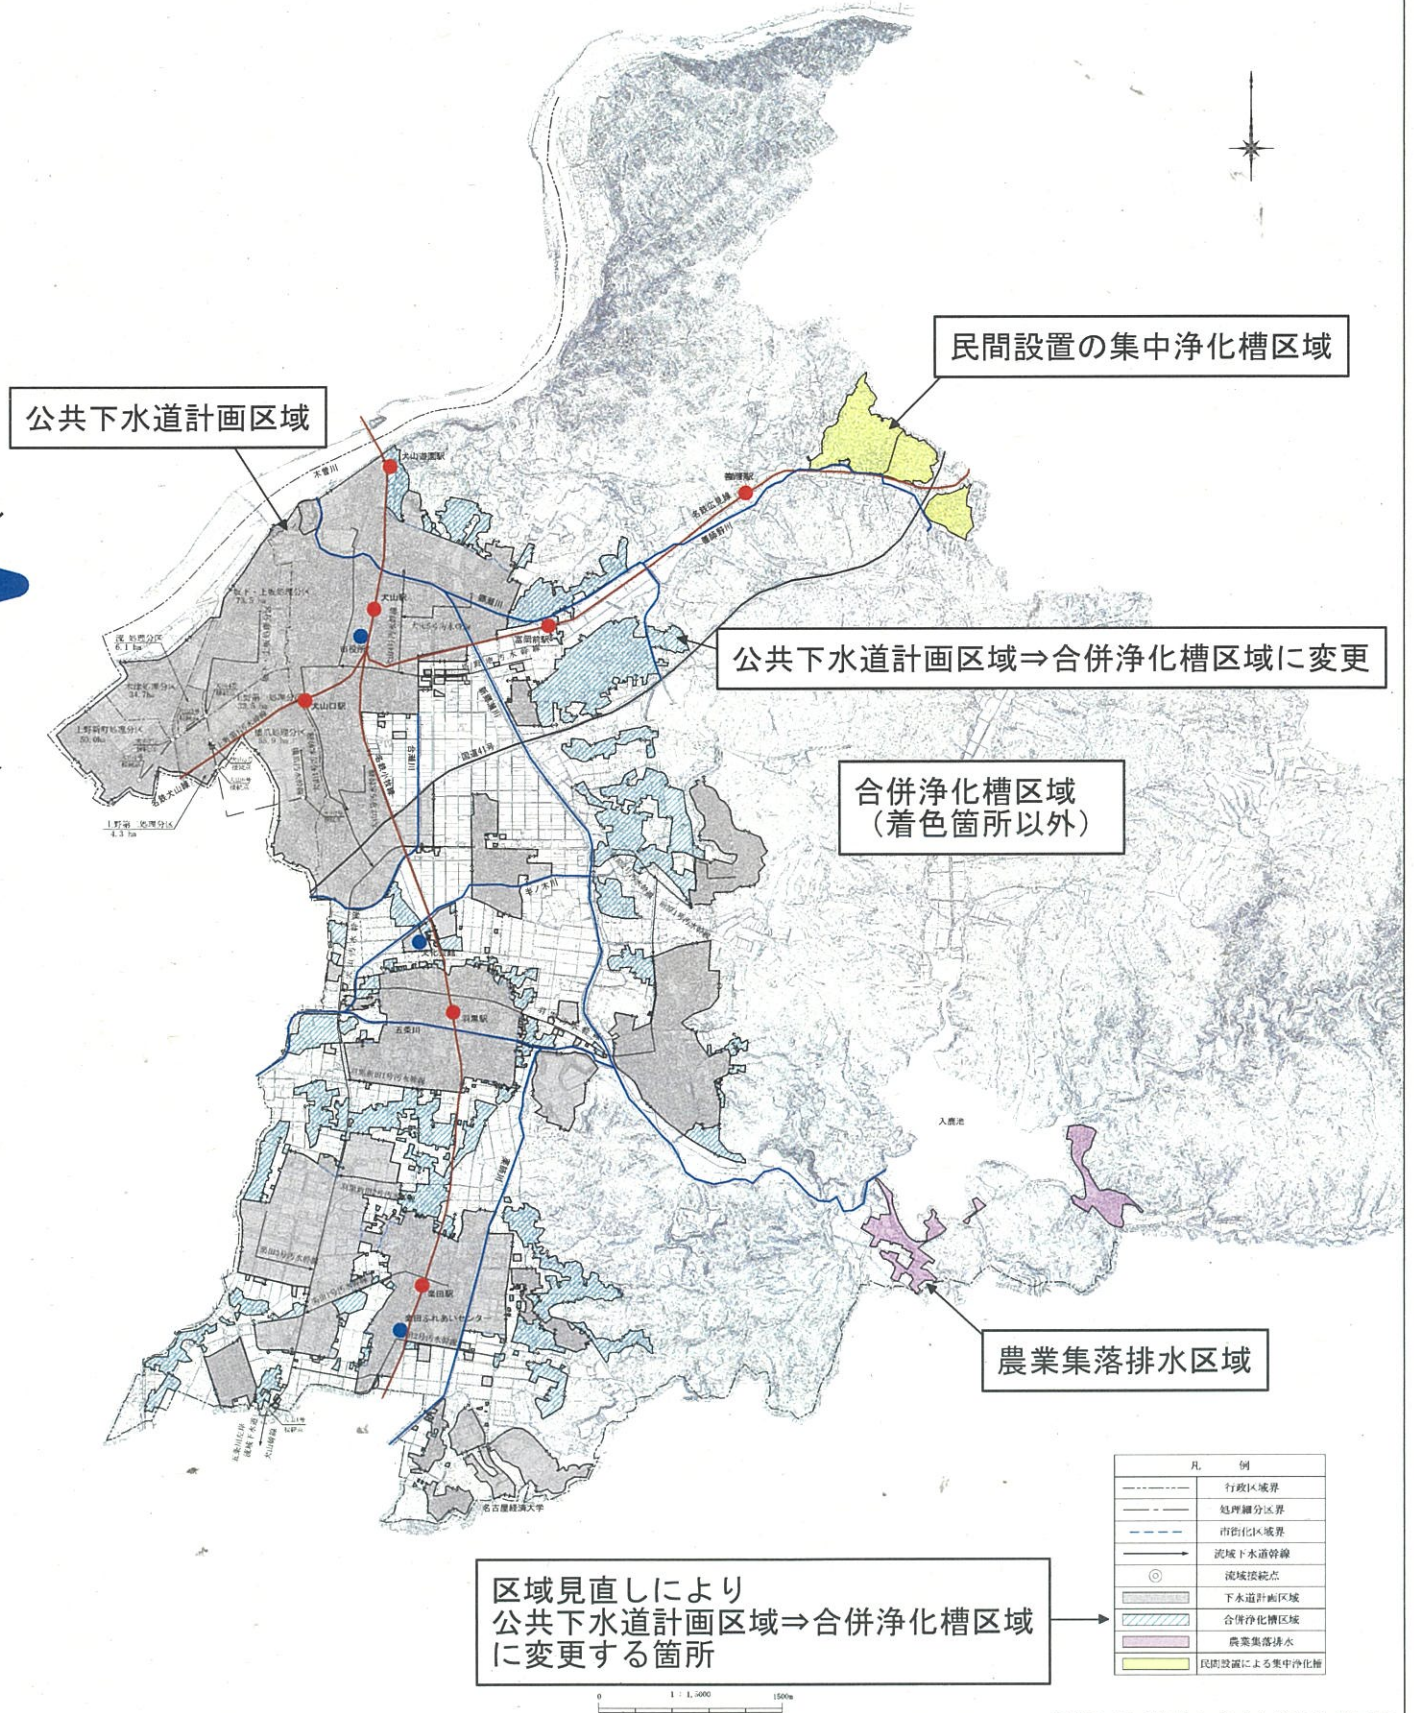

区域見直しにより
 公共下水道計画区域⇒合併浄化槽区域
 に変更する箇所

※着色部以外はすべて合併浄化槽区域