


令和8年1月1日供用開始区域

1/2500

供用及び処理を開始する下水道

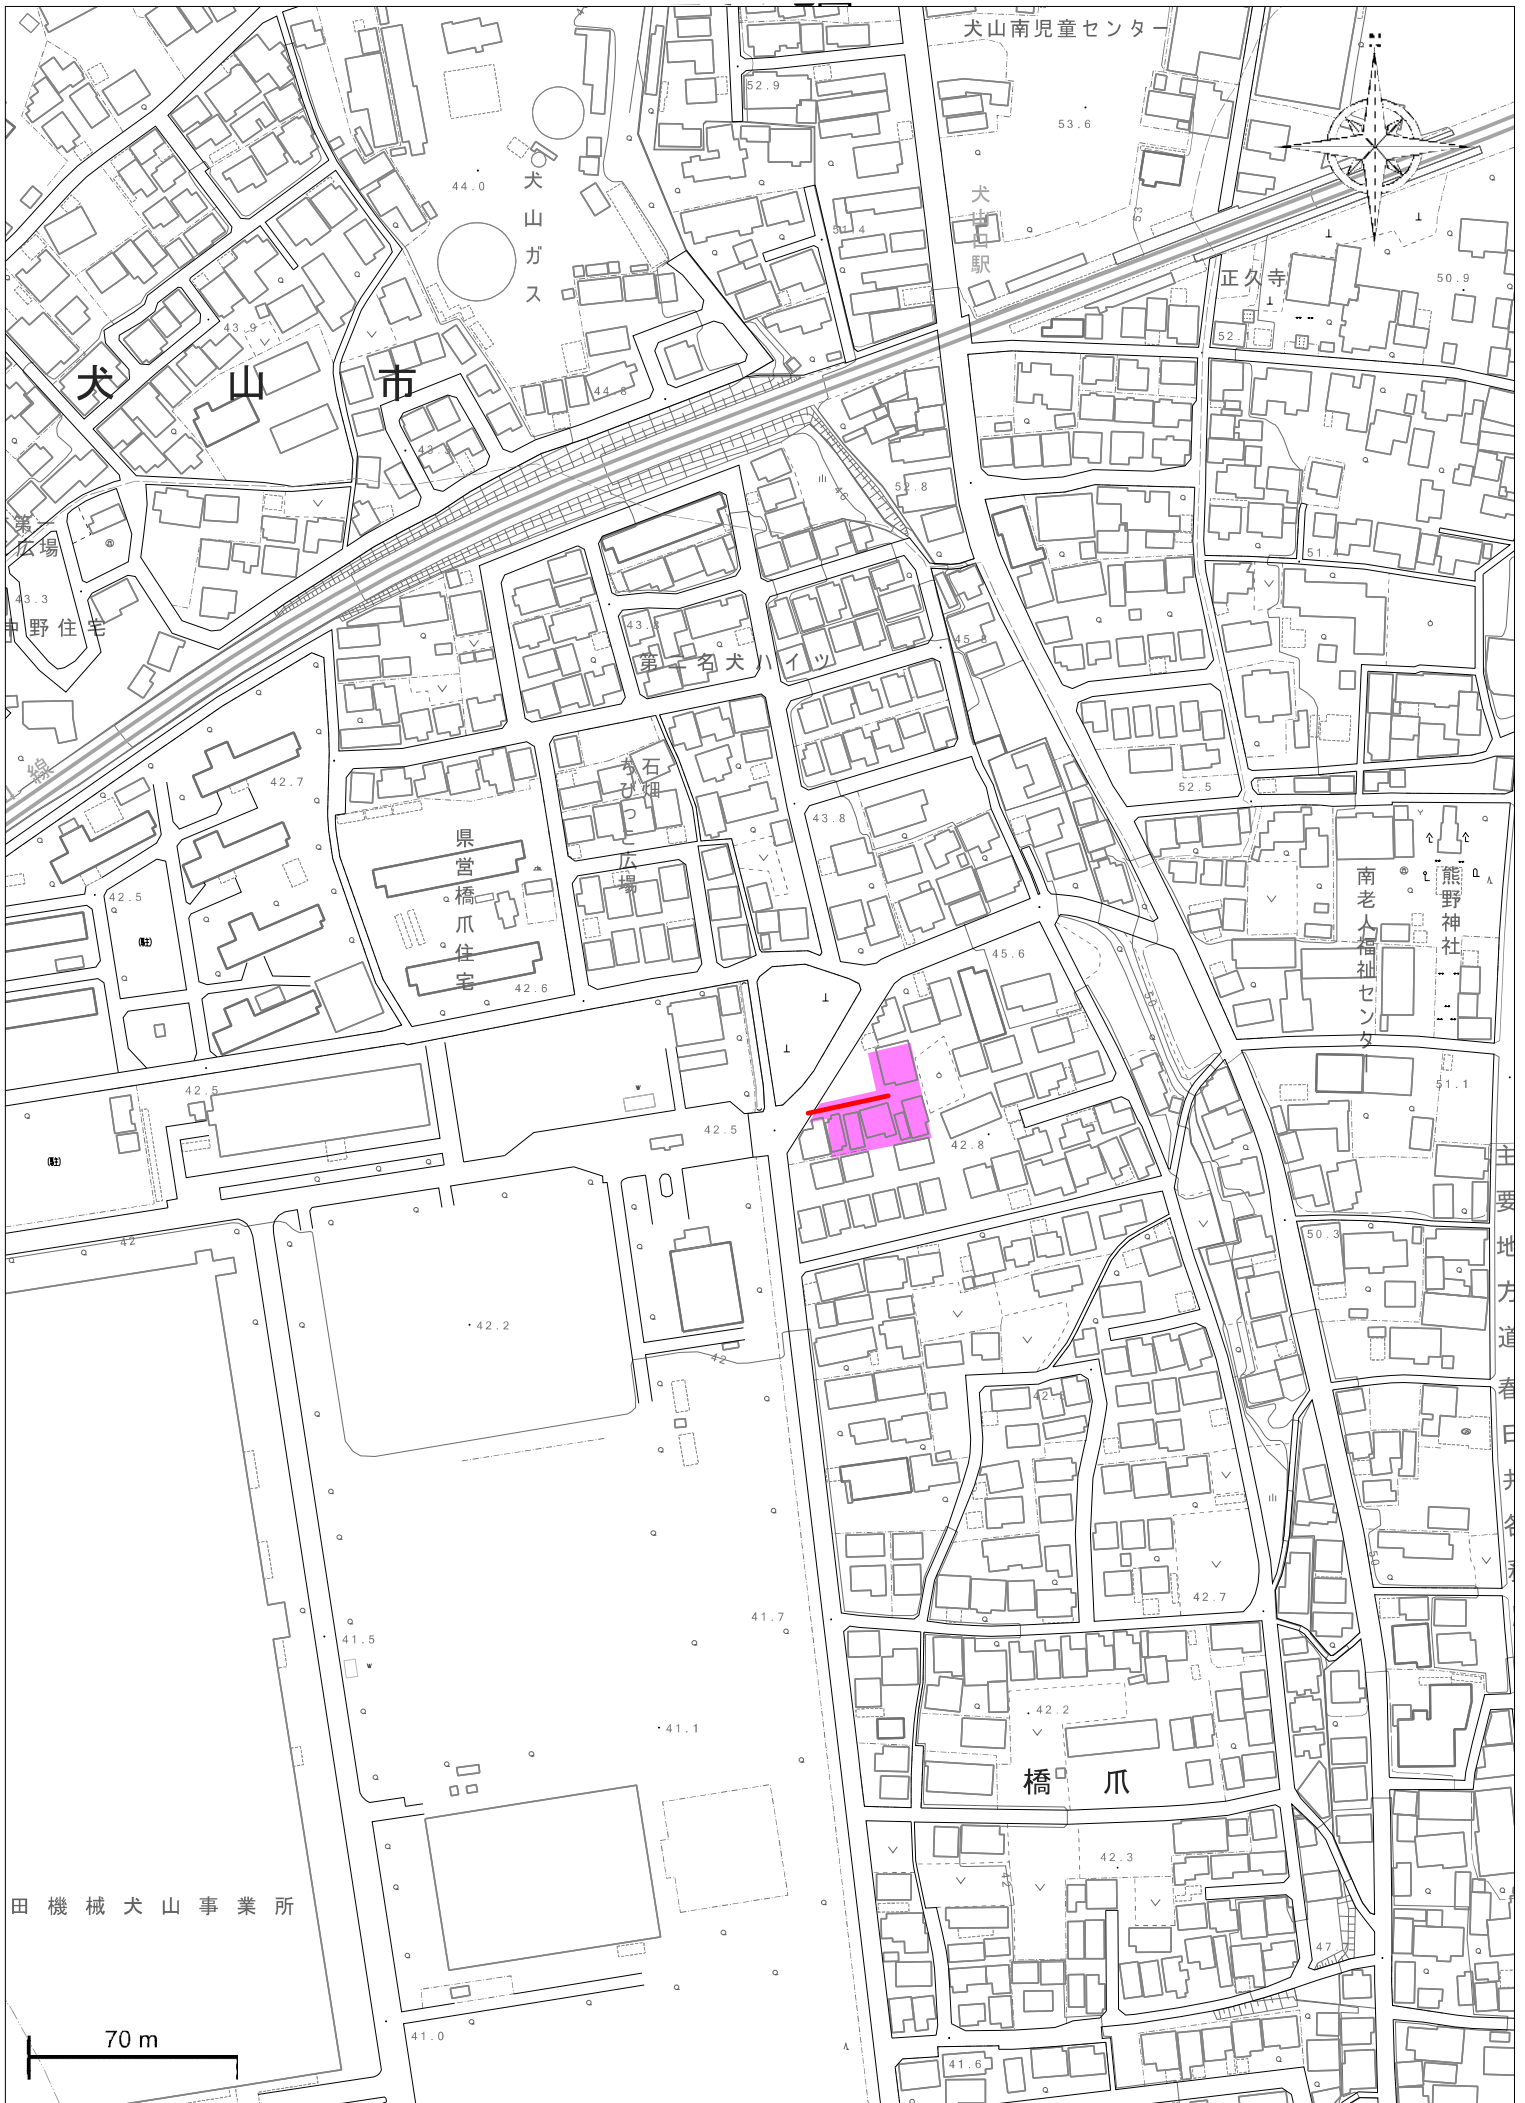

令和8年1月1日供用開始区域

1/2500

供用及び処理を開始する下水道