


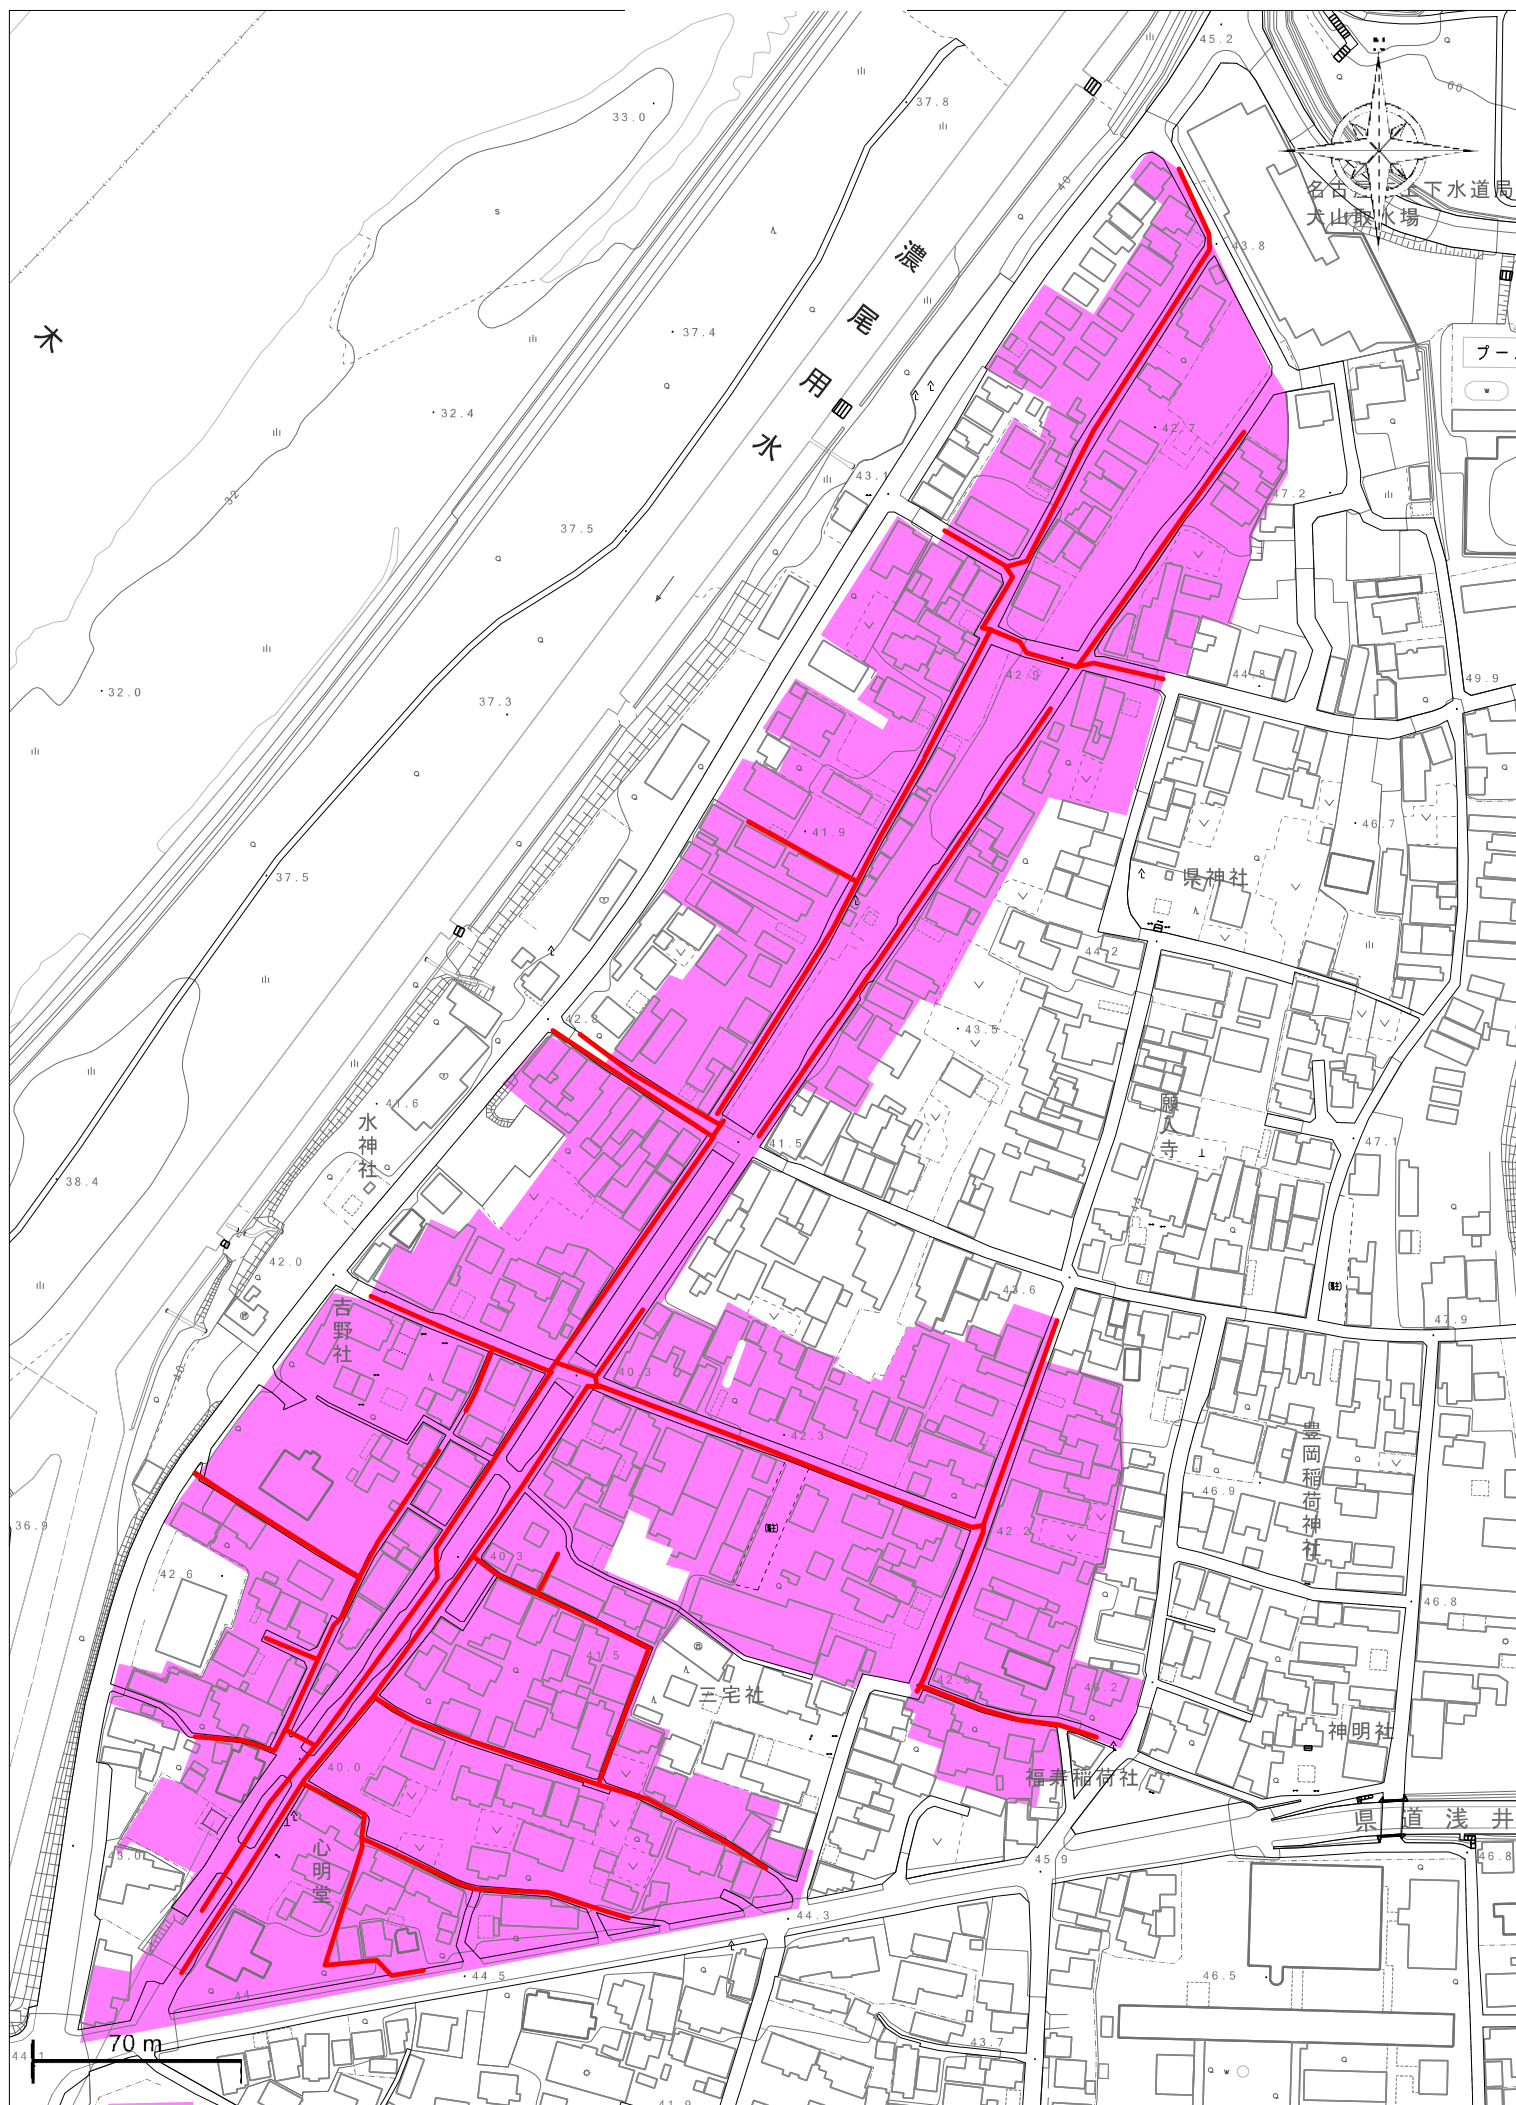

令和7年11月10日処理開始区域 1/2500

— 供用及び処理を開始する下水道