


污水管きよ布設工事（前原台地区）  
污水管きよ布設付帯工事

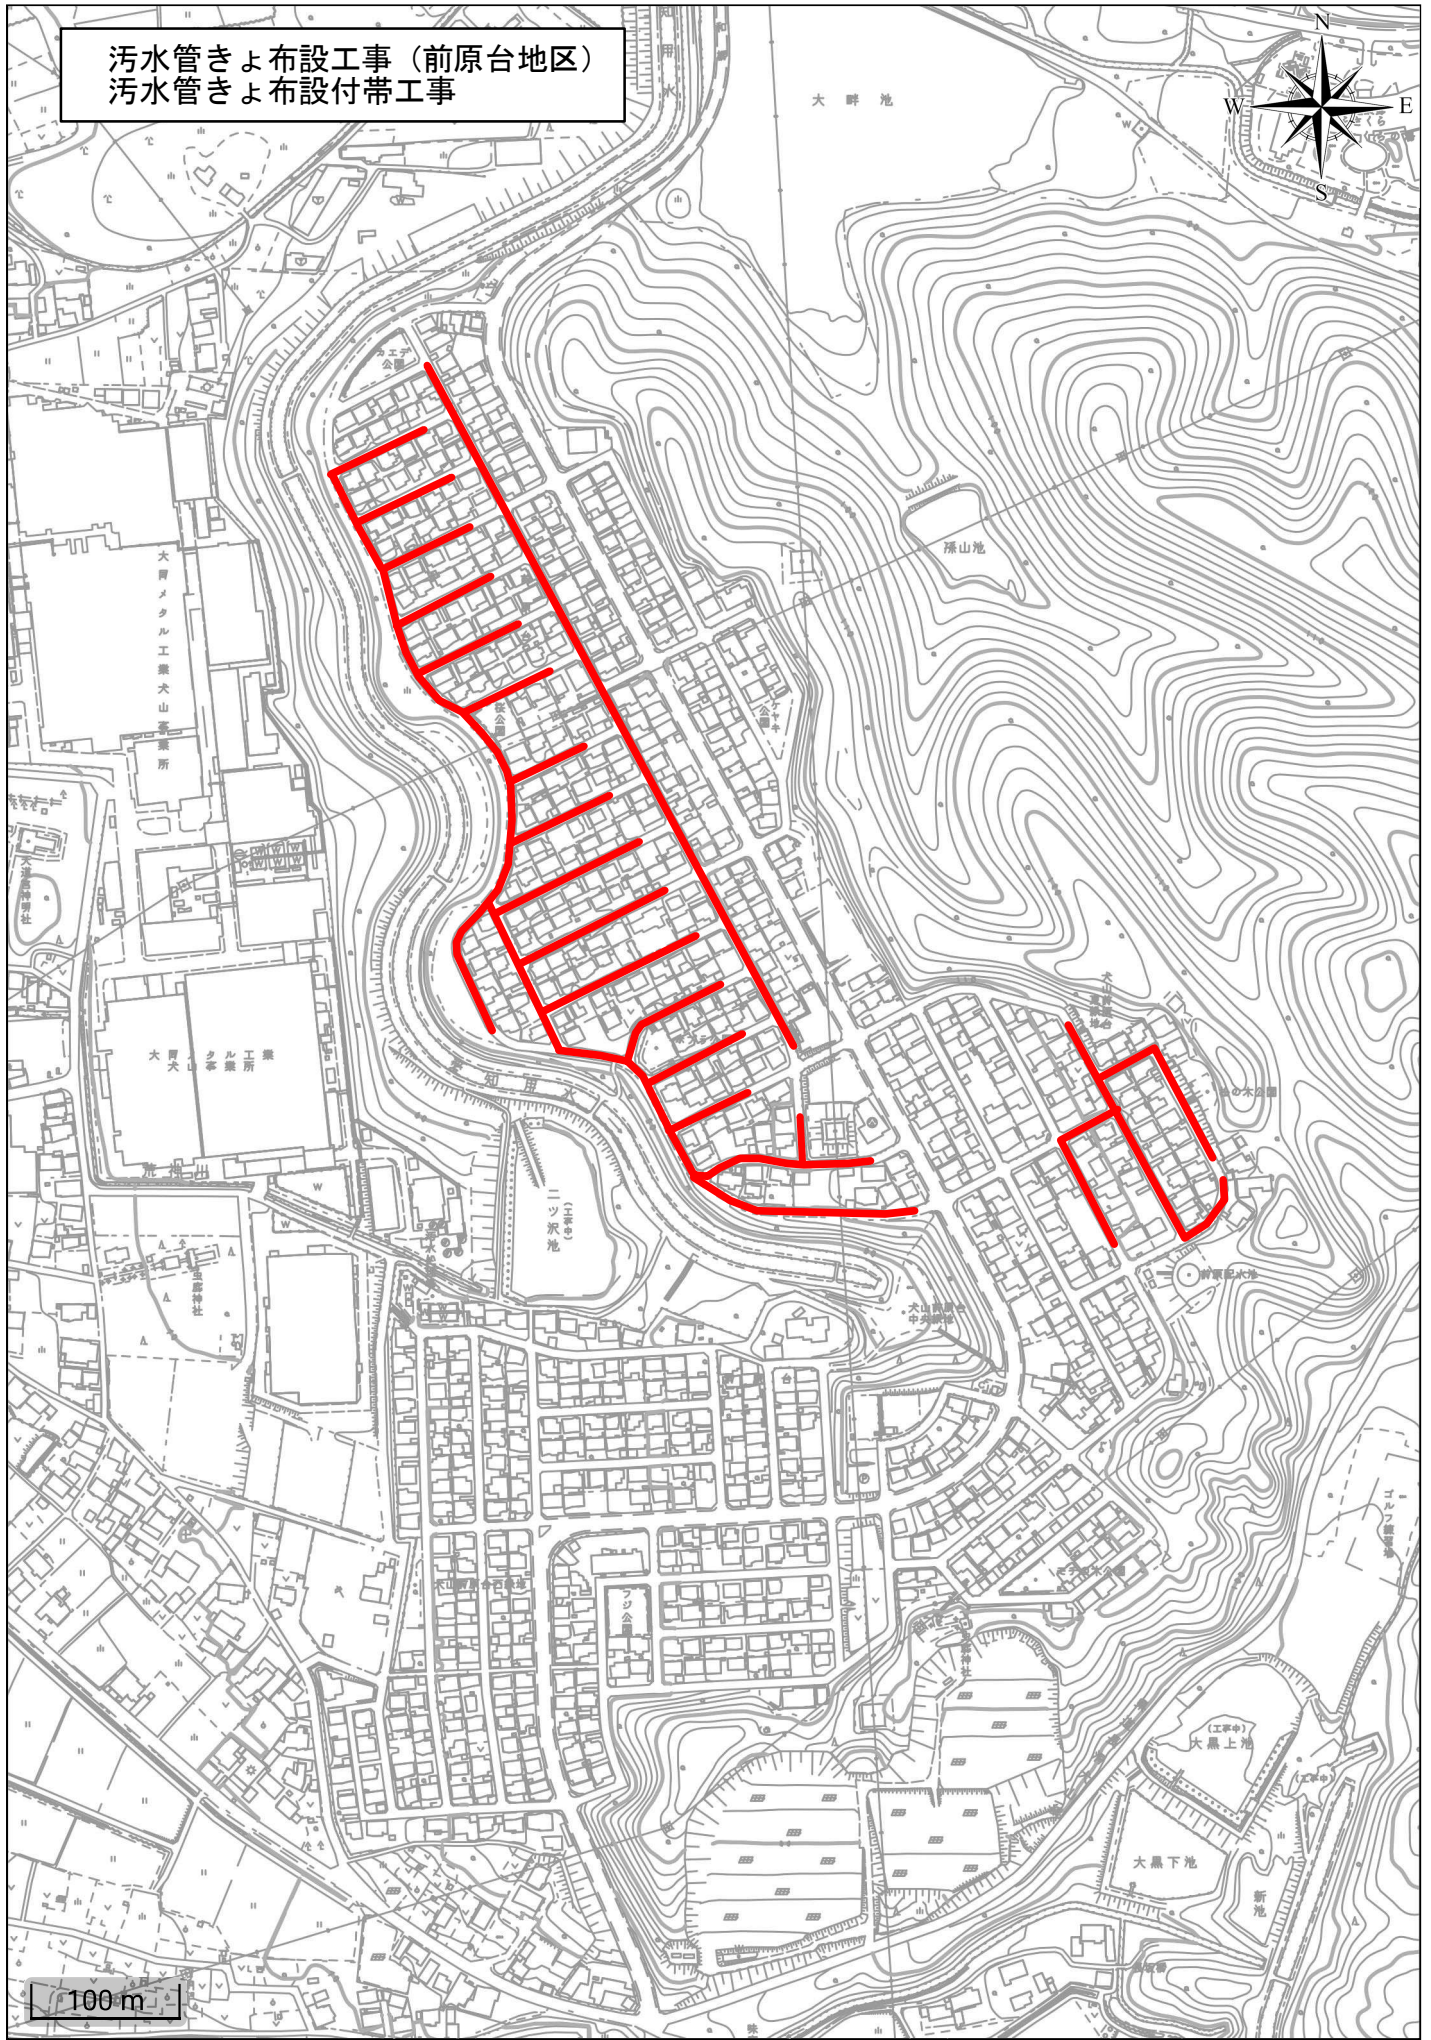

100 m