


区域 犬山-8 (12号) 【楽田小針地区区域図】

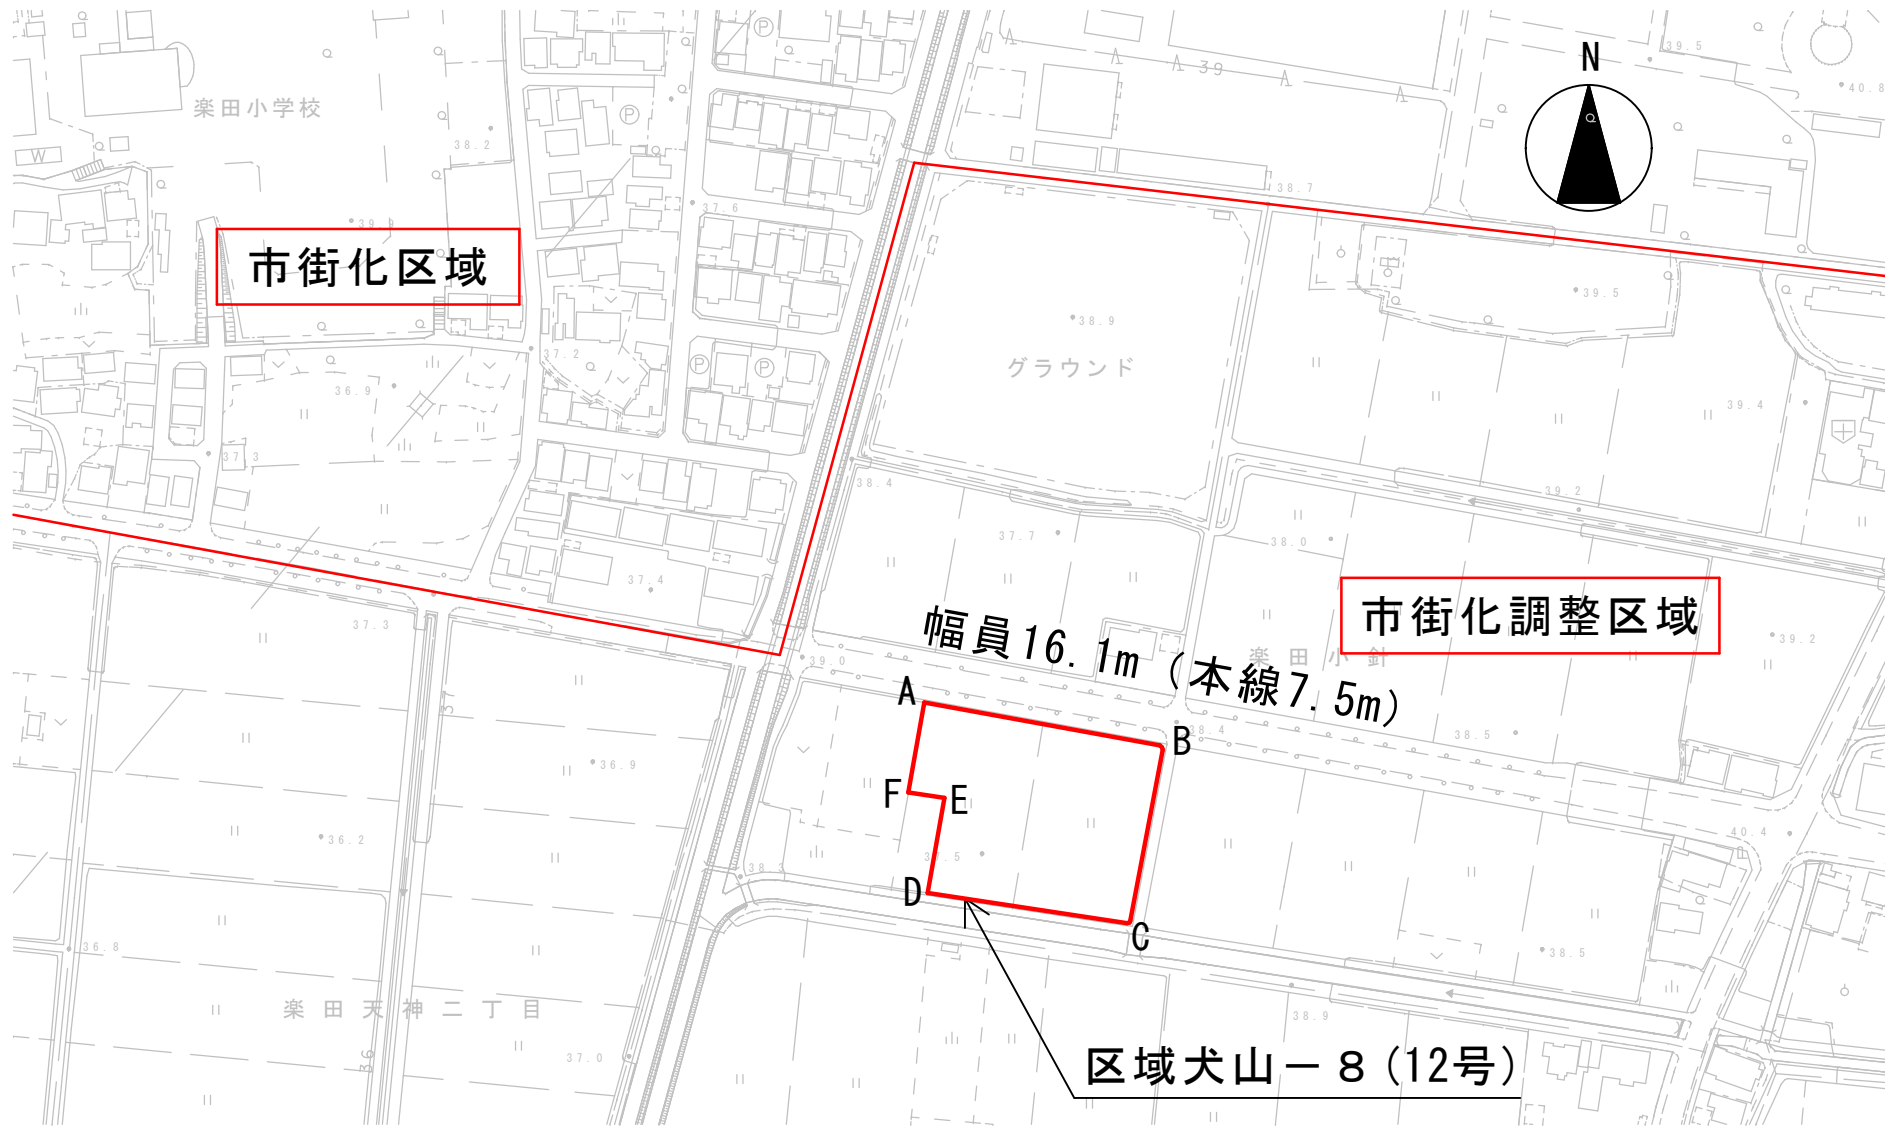

市街化区域

市街化調整区域

幅員16.1m (本線7.5m)

区域犬山-8 (12号)



縮尺 : 1/2,500