


調査区・敷地測量図・絵図合わせ図

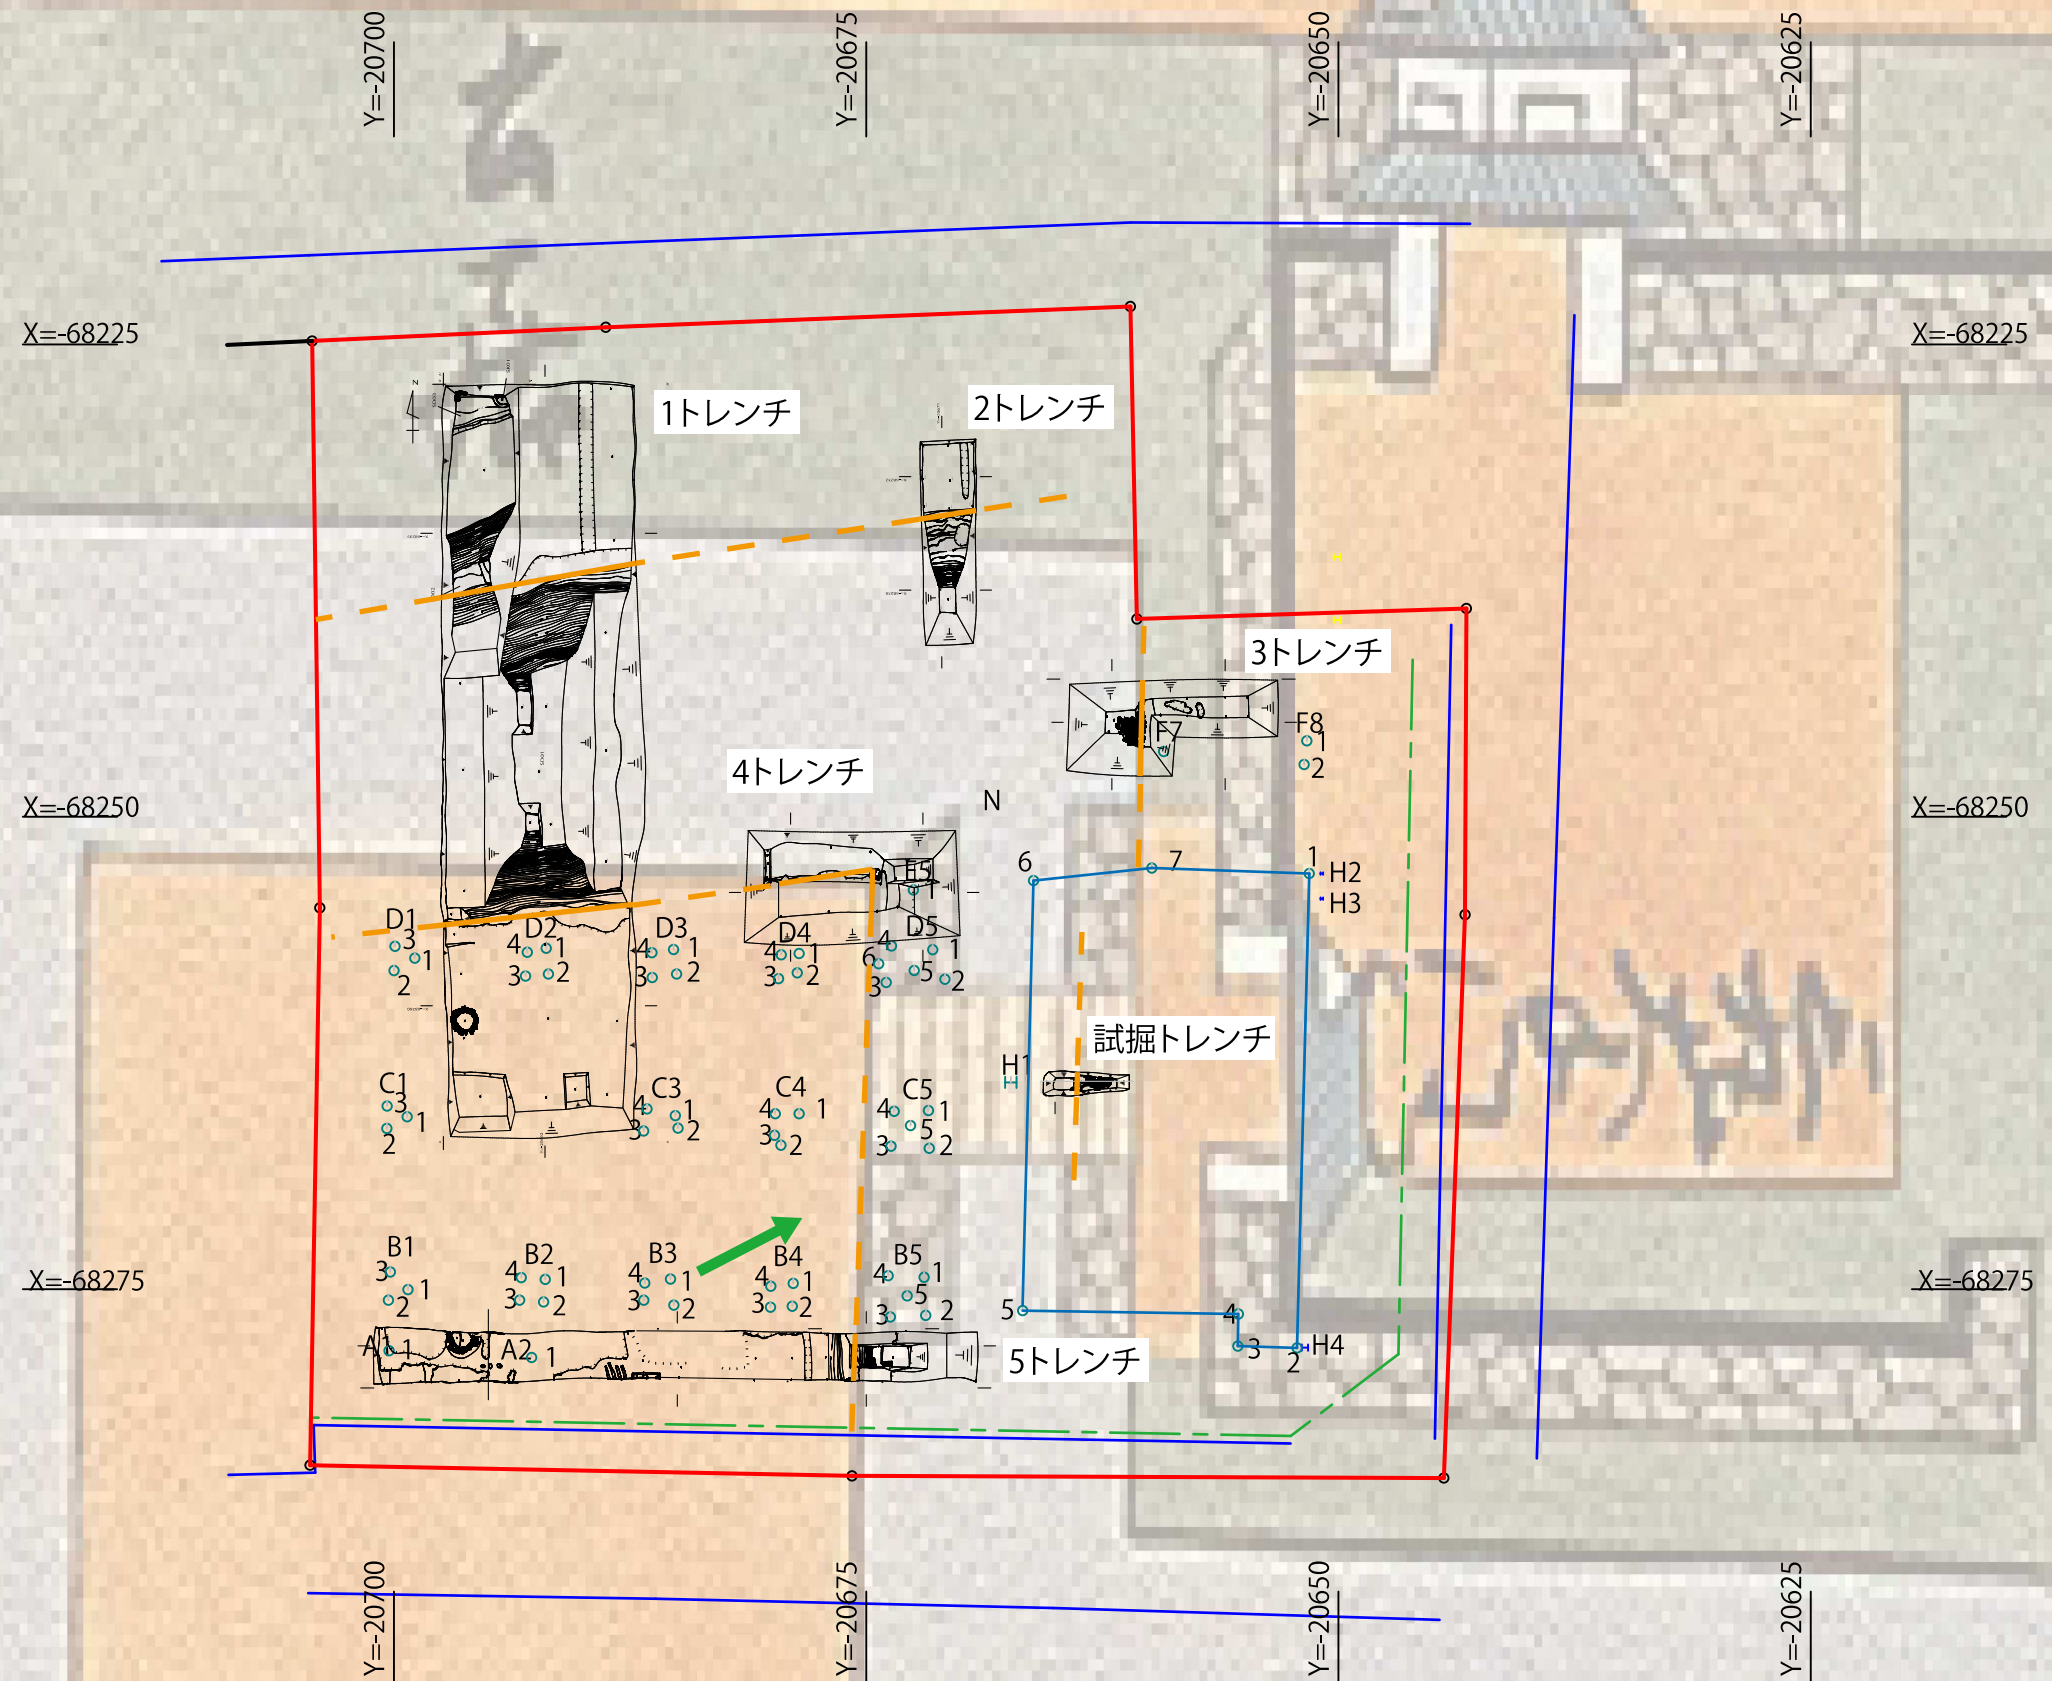

凡例

	敷地境界線
	道路境界線
	堀推定線
	旧福祉会館地下室壁面
	フェンス設置個所
	基礎杭
	写真撮影方向【推定】



※下絵として重ねた絵図「犬山城修復願雛形絵図 安永9年(1780)犬山城白帝文庫蔵」は、調査で確認した大手口北側、東側の堀幅に合わせて縦横比を改変している

