

5.3.2 計画地の施設配置の条件

自動車及び歩行者の国道41号からのアクセス、市道からのアクセスを条件とし、道の駅内に整備する施設の配置を検討しました。

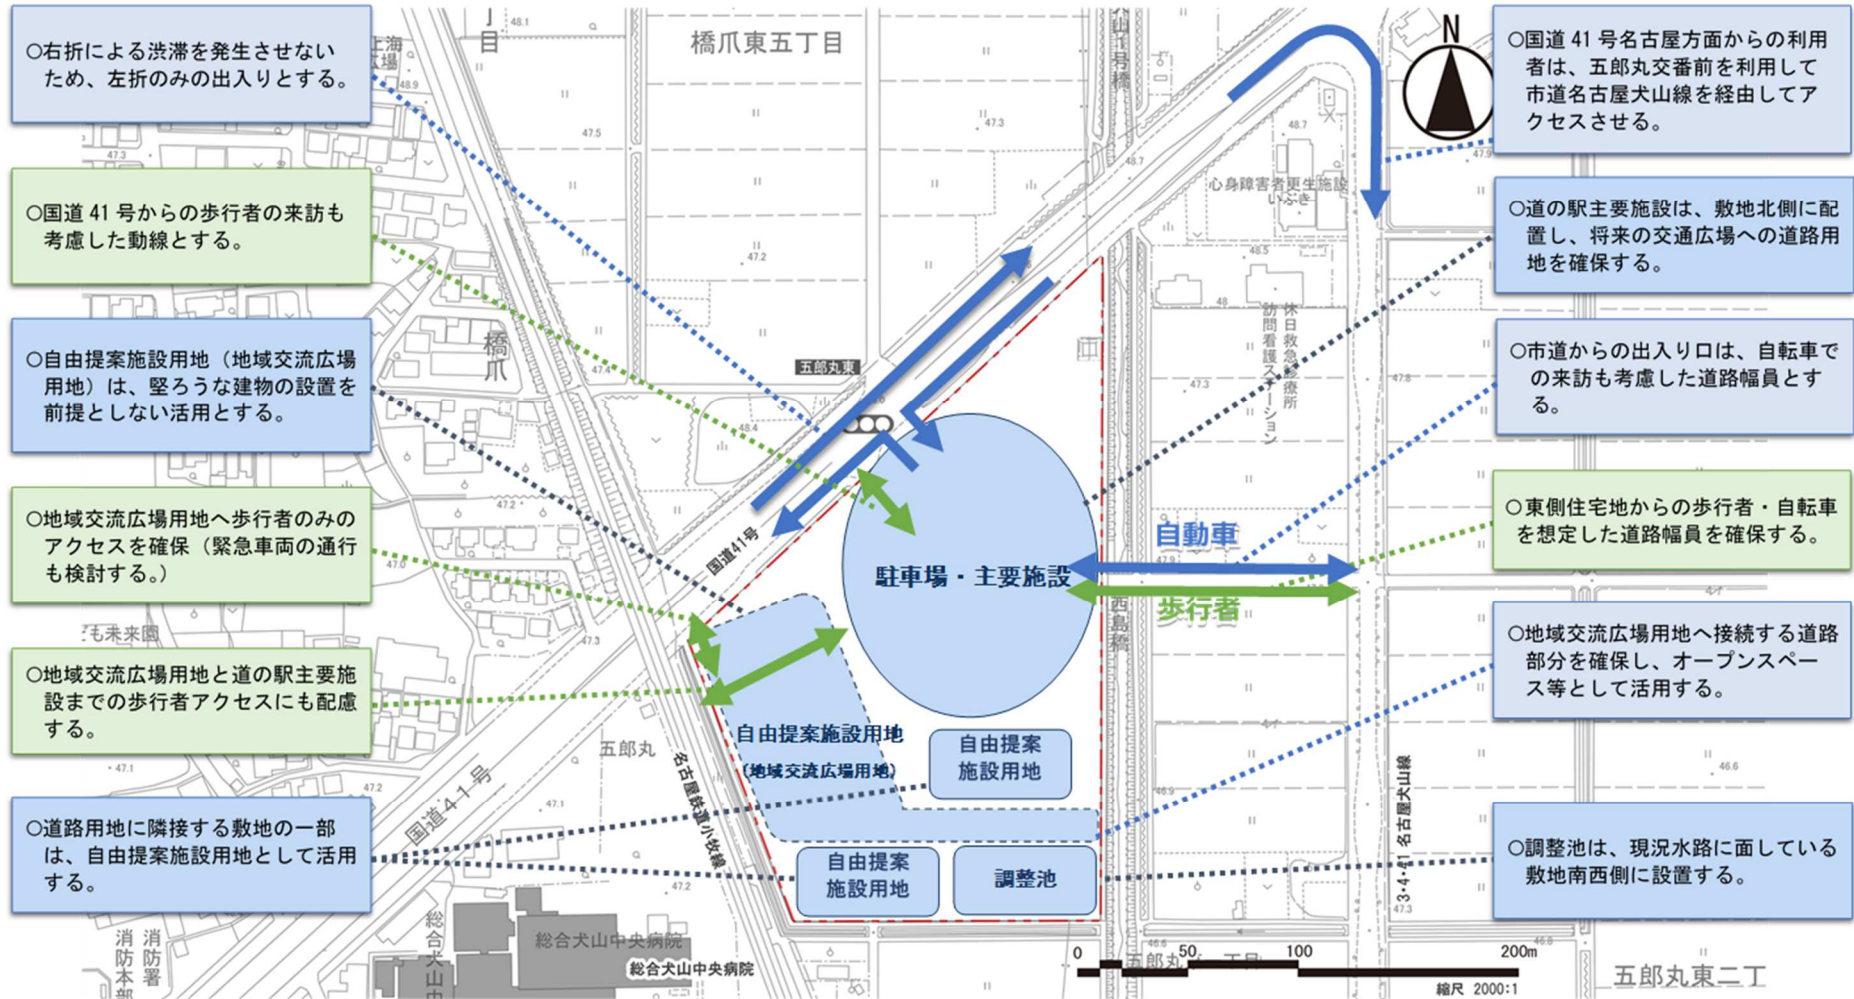


図5-2 配置の考え方