

5.3.4 施設配置イメージ

施設配置のイメージは次に示すとおりです。なお、施設配置は、今後の基本設計等の検討及び関係機関との調整により、変更となる可能性があります。

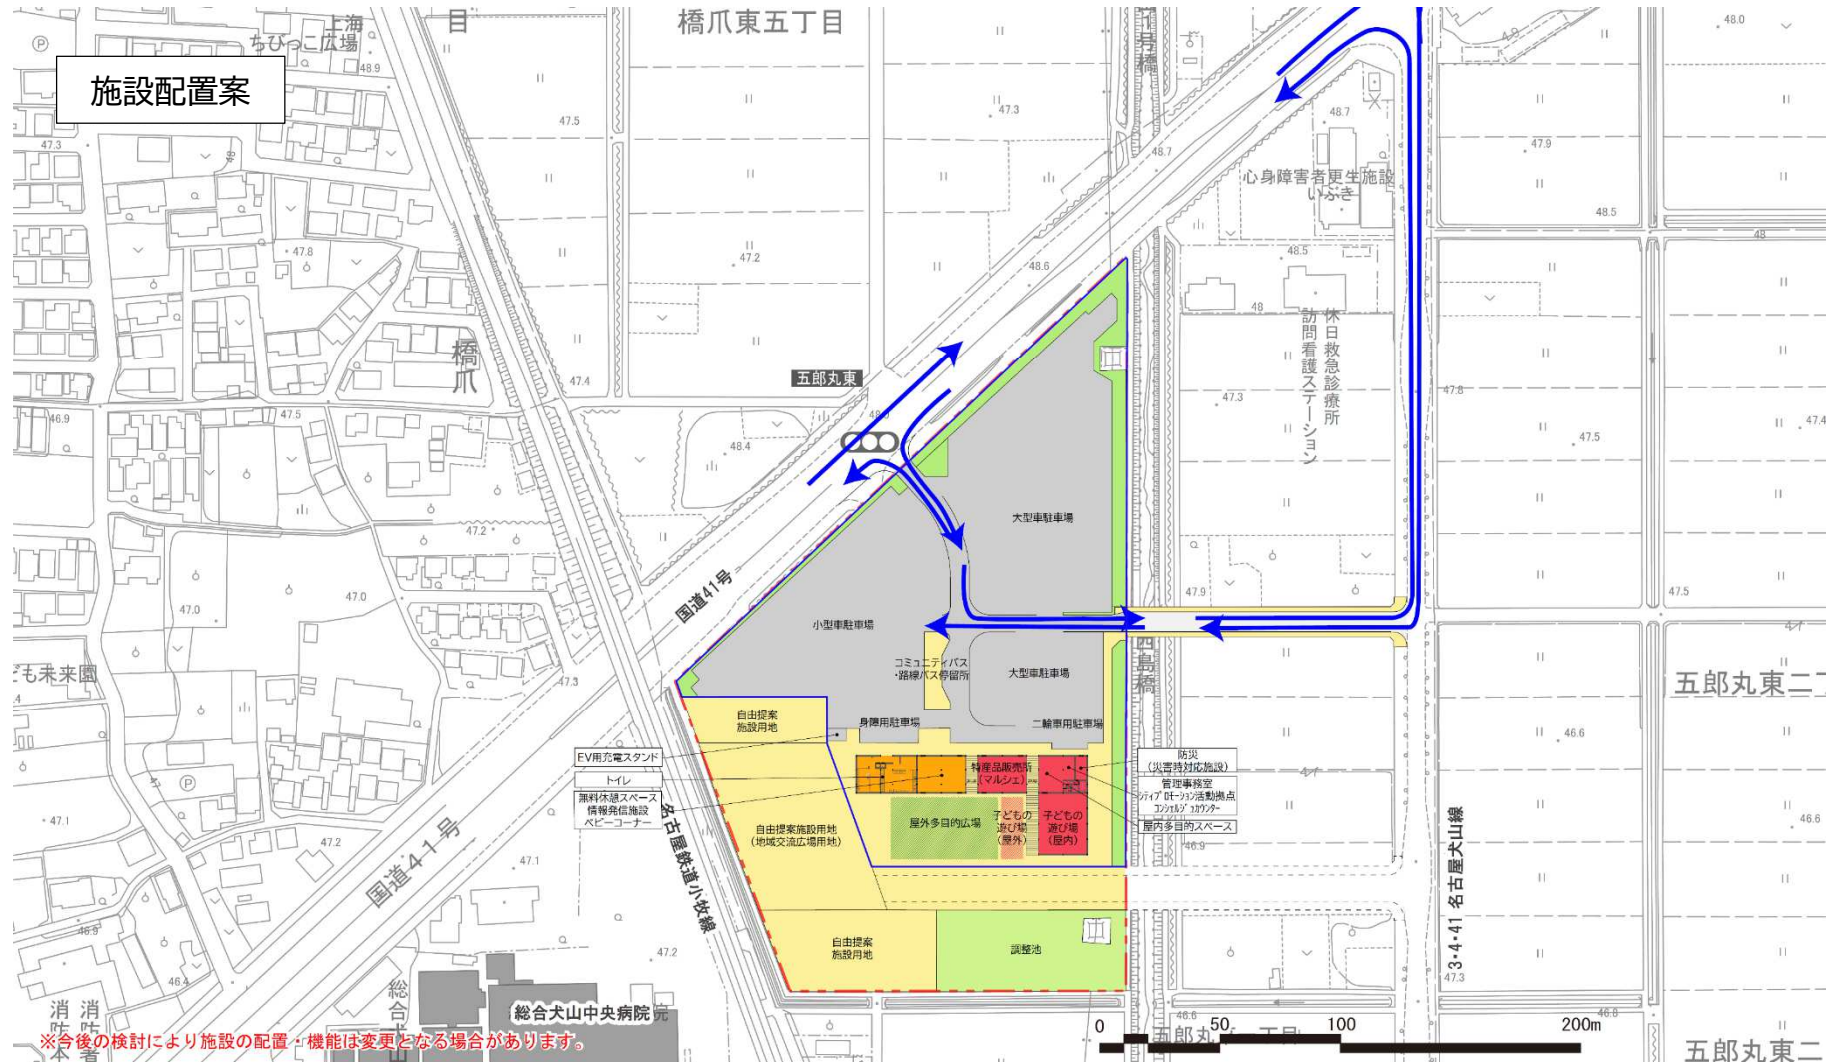


図5-3 施設配置イメージ