


7 (2) 校地平面図

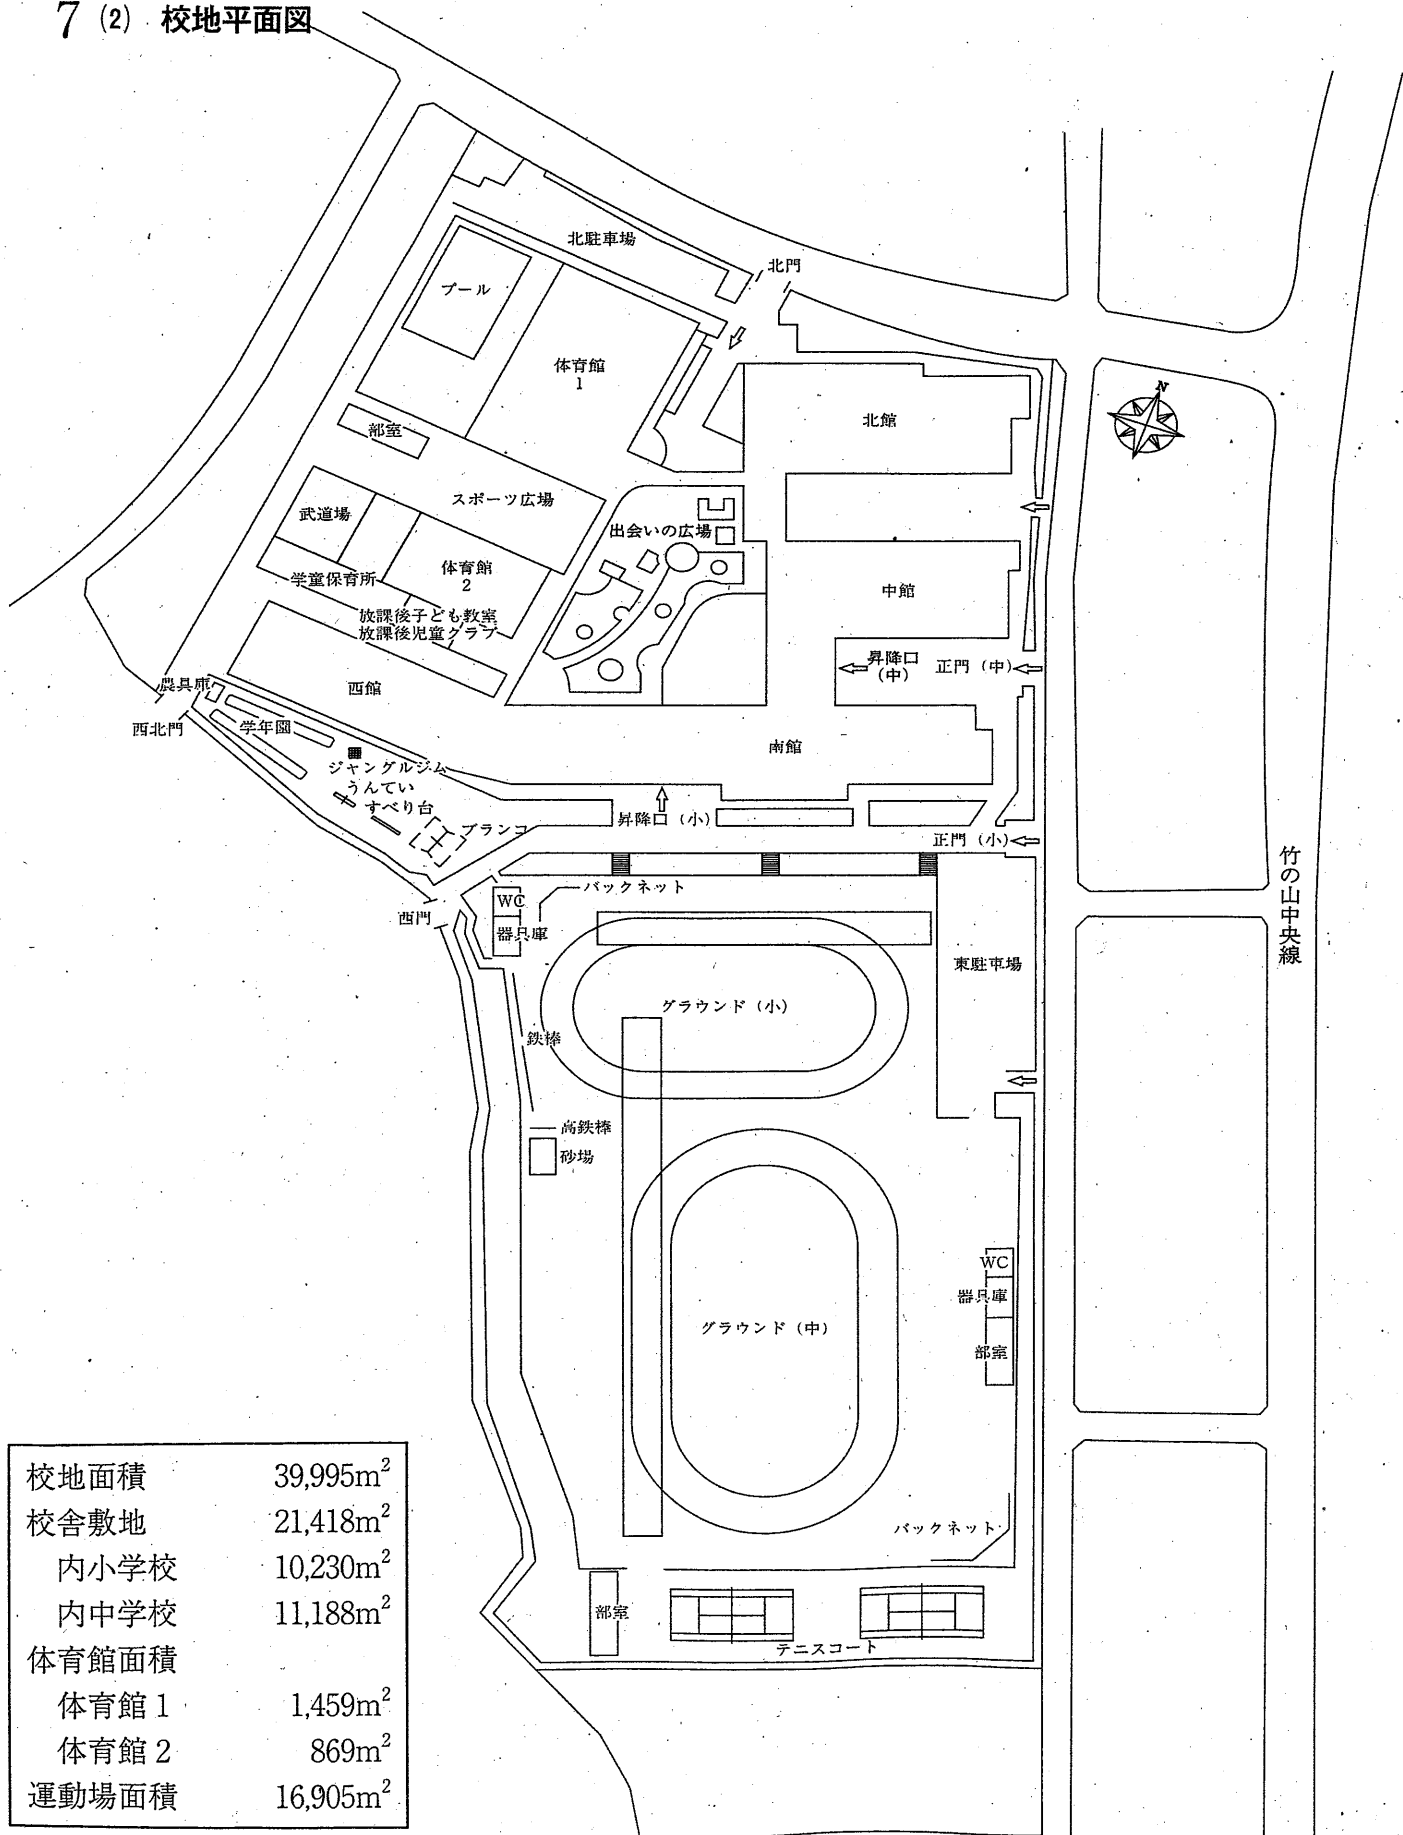

竹の山小学校


校地面積	39,995m ²
校舎敷地	21,418m ²
内小学校	10,230m ²
内中学校	11,188m ²
体育館面積	
体育館1	1,459m ²
体育館2	869m ²
運動場面積	16,905m ²

(3) 校舎平面図及び避難経路図


3F

- 小学エリア
- ▨ 共用エリア
- 中学エリア

- 消火器
- 消火栓
- 防火扉
- ||||| 避難ばしご

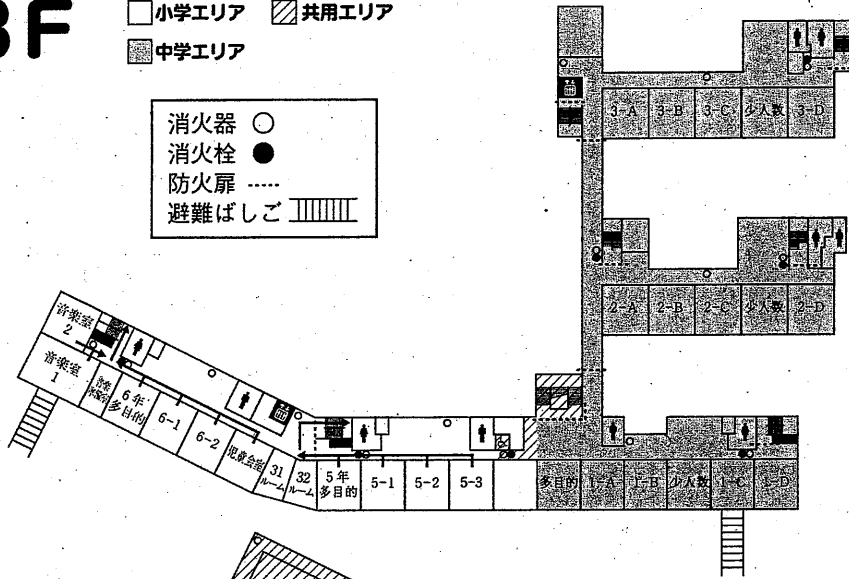

2F

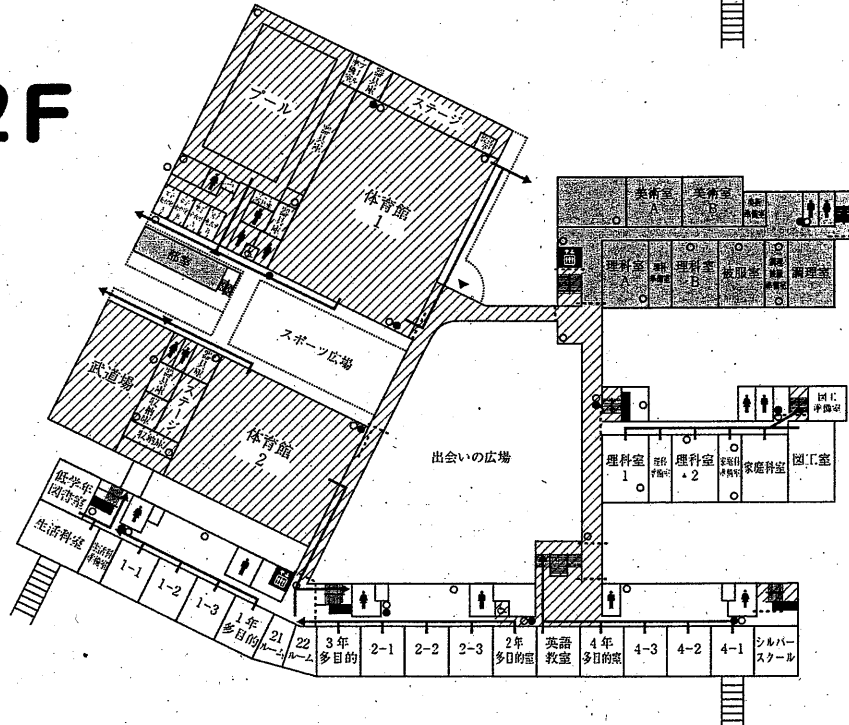

1F

