縮尺
1:100

本町通線ポケットパーク_施設図

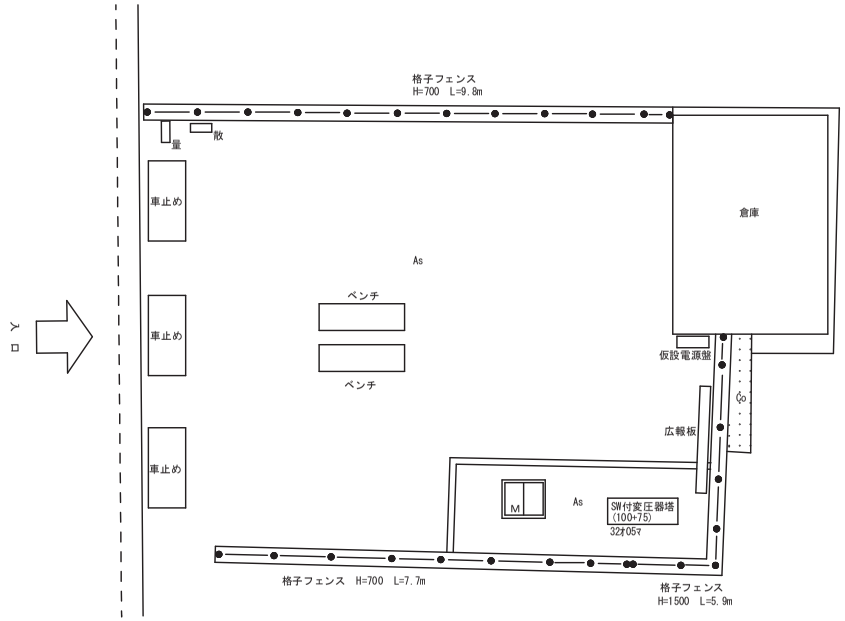

凡　例

植生		高木
		中木
		低木
		生垣
		芝生
		花壇
		斜業樹林
		広葉樹林
		荒地
公園施設物		パーゴラ
		ベンチ
		掲示板
		公園灯・防犯灯
	○時	時計塔
建物		家屋
舗装種別		コンクリート
		平板コンクリート
		インターロッキング
	As	アスファルト
道路・階段	蓋有 蓋無	U型側溝(蓋有・無)
		L型側溝
		グレーチング
		桝
		階段
構囲		コンクリート壁
		石積み
		法面
		フェンス
		門扉
		防球ネット
	固定 可動	車止め(固定・可動)
		石
小物体		中電柱・電話柱
	○引	引込柱
		防犯灯付き電柱
	○消	消火器
	○W	標識(防火水槽)
	○H	道路標識
	○C	カーブミラー
	□量	量水器
	Ⓜ	マンホール(未分類)
	Ⓣ	マンホール(下水)
	Ⓡ	マンホール(雨水)
	Ⓔ	マンホール(電気)
	Ⓕ	マンホール(防火水槽)
	○止	止水栓
	□散	散水栓
	○仕	仕切弁
	○制	制水弁
	○汚	汚水桝
		境界標

平成二十三年二月

犬山市