

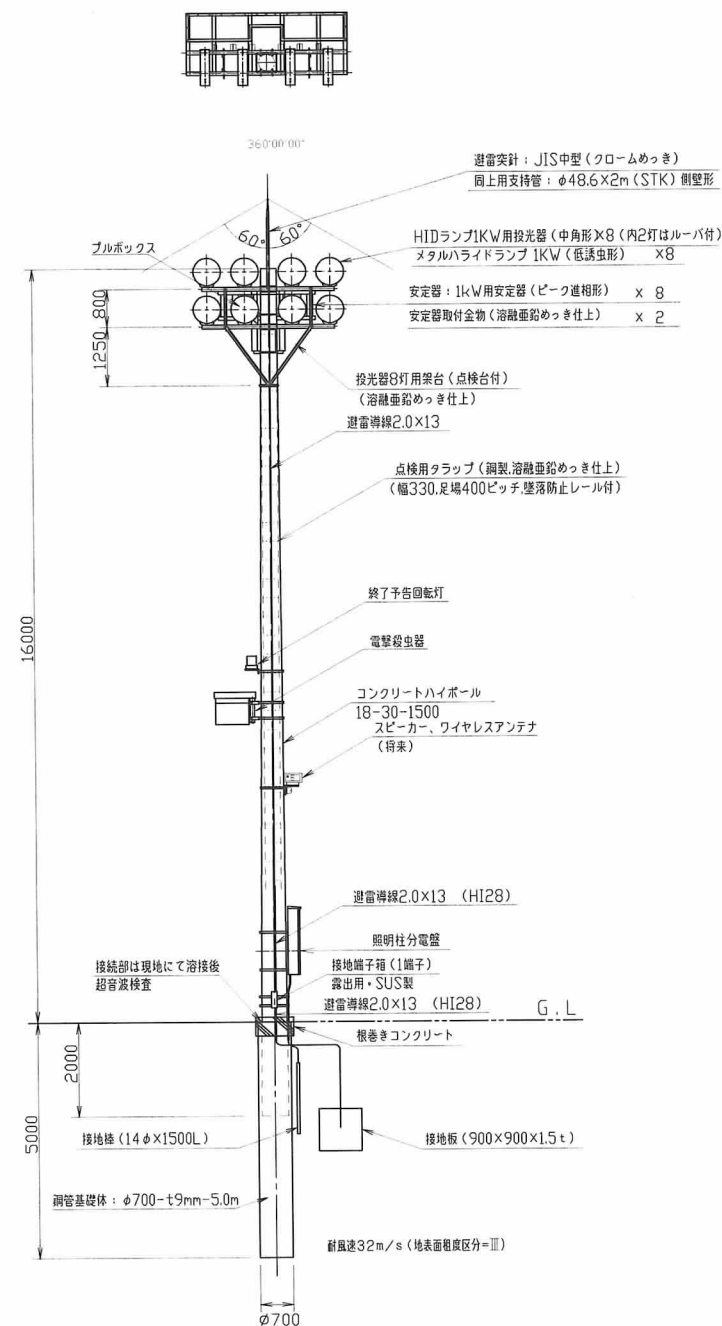


8灯用照明柱参考図 $S=1/80$
(照明柱4、照明柱6)

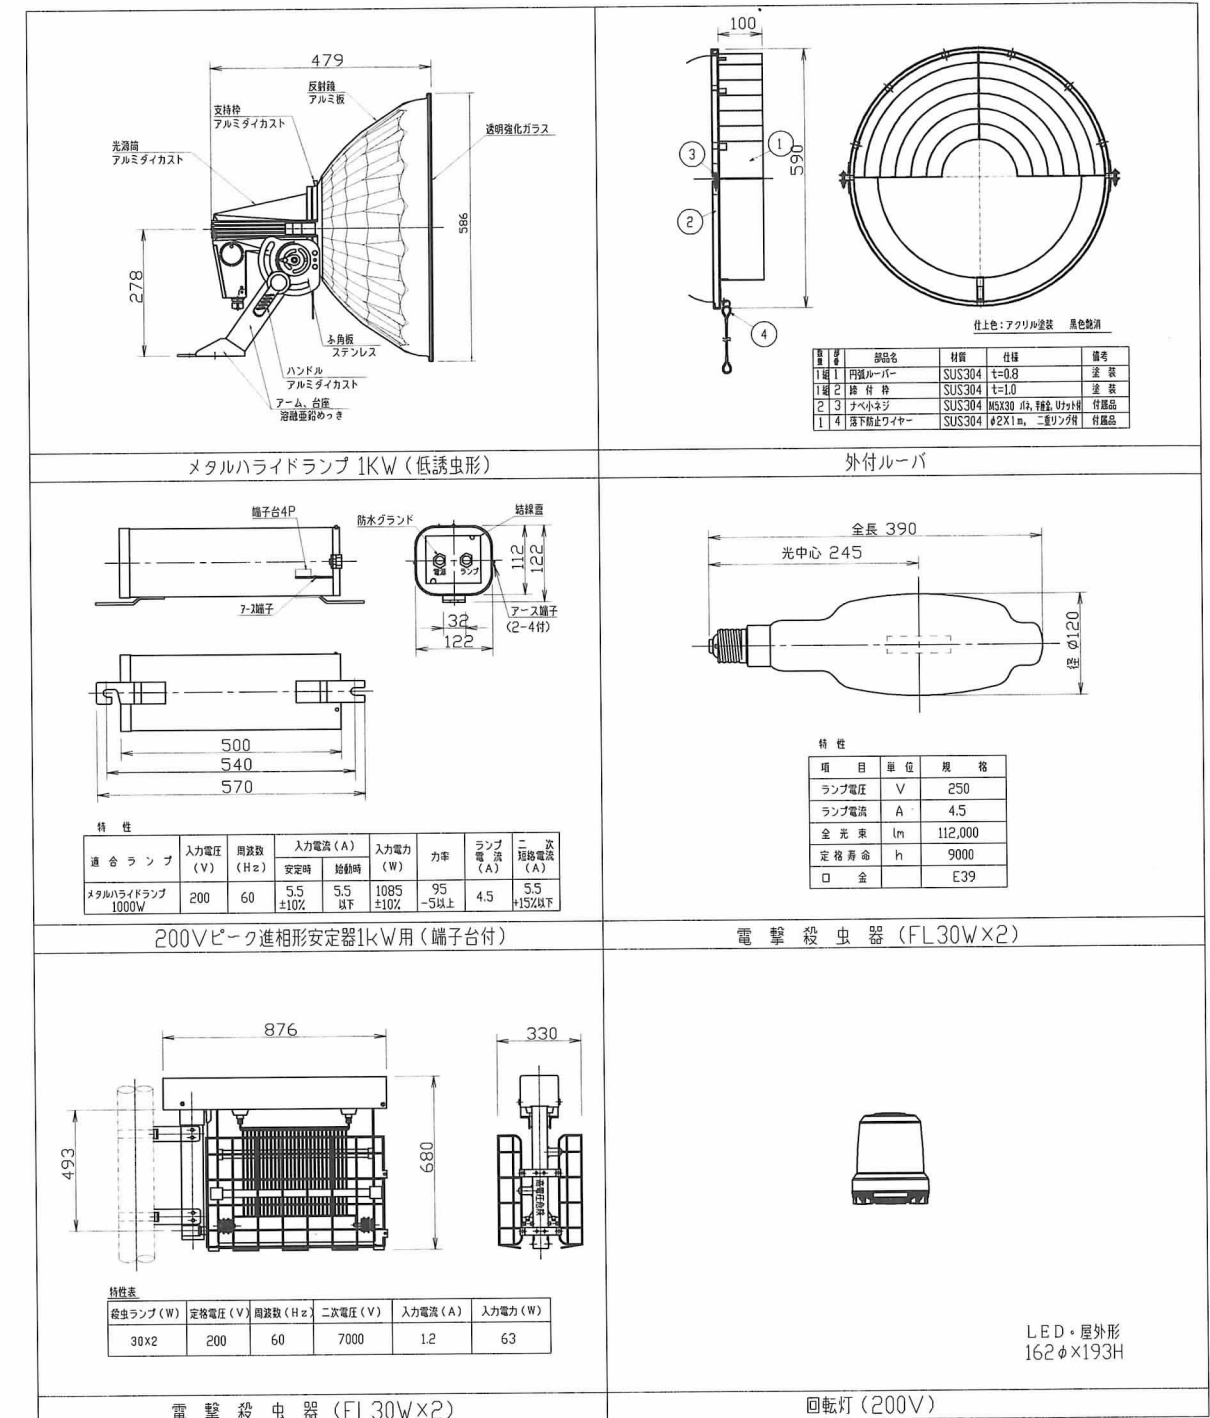

16灯用照明柱姿図 S=1/80
(照明柱5)

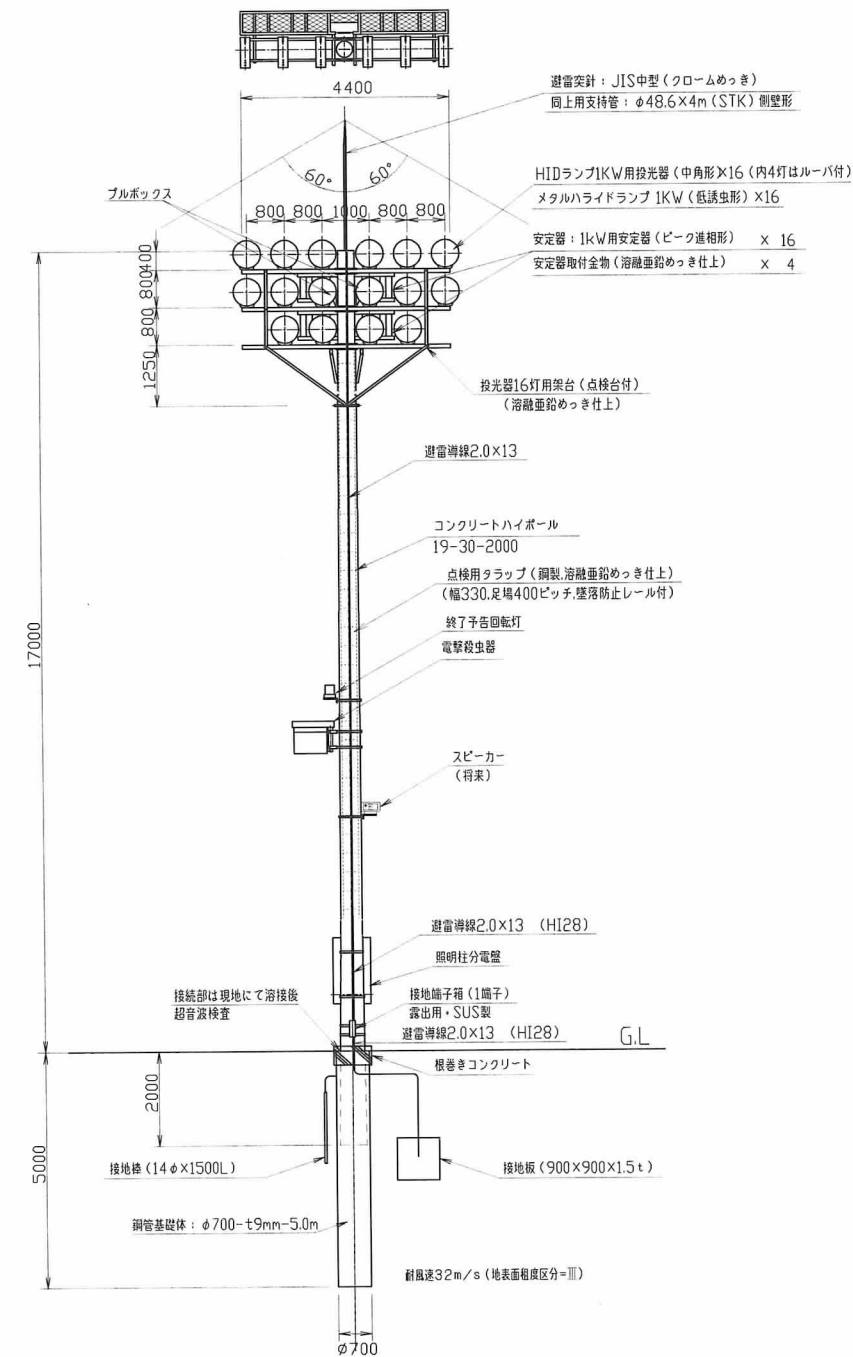

完成圖

工 事 名	25-犬山市羽黒中央公園園地整備工事		
図 面 名	照明柱構造図-2		
縮 尺	図 示	図面番号	6 8 / 7 1
完成年月	平成 2 6 年 6 月		
施工者名	株式会社 富士グリーンテック		