

犬山市

計画図(1／6)

縮尺

1／2,500

都市計画区域名

尾張都市計画

市町村名


犬山市

一団番号

1-1

凡 例	
	市街化区域境界線
	既存の生産緑地地区
	除外する生産緑地地区

注) この都市計画図は令和3年3月に作成したものであり、作成以後、新たに都市計画決定又は変更することがあります。(航空写真は令和元年撮影)
また、用途地域界や道路等の位置は、概略を示すものです。
詳細については犬山市都市計画課までお問い合わせください。

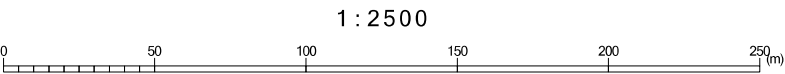

「この都市計画図データは令1部公第225号及び令2部公第116号により国土地理院長の助言と承認を得たものである」
作成会社 国際航業株式会社
「この出力図は上記のデータを基に、作成したものである」
作成会社 日本電気株式会社

令和08年06月12日



犬山市都市計画課

犬山市

計画図(2/6)

縮 尺 1 / 2 , 5 0 0
都市計画区域名 尾張都市計画
市 町 村 名 犬山市
一 団 番 号 2-26

2-26

2-1

2-5

2-25

2-24

凡 例	
	市街化区域境界線
	既存の生産緑地地区
	追加する生産緑地地区
	除外する生産緑地地区

注) この都市計画図は令和3年3月に作成したものであり、作成以後、新たに都市計画決定又は変更することがあります。(航空写真は令和元年撮影)
また、用途地域界や道路等の位置は、概略を示すものです。
詳細については犬山市都市計画課までお問い合わせください。

1:2500



「この都市計画図データは令1部公第225号及び令2部公第116号により
国土地理院長の助言と承認を得たものである」
作成会社 国府航空株式会社
「この出力図は上記のデータを基に、作成したものである」
作成会社 日本電気株式会社

令和08年06月12日


犬山市都市計画課



犬山市


計画図(3 / 6)

縮 尺 1 / 2 , 5 0 0
都市計画区域名 尾張都市計画
市 町 村 名 犬山市
一 団 番 号 4-5、4-11
4-15、4-16

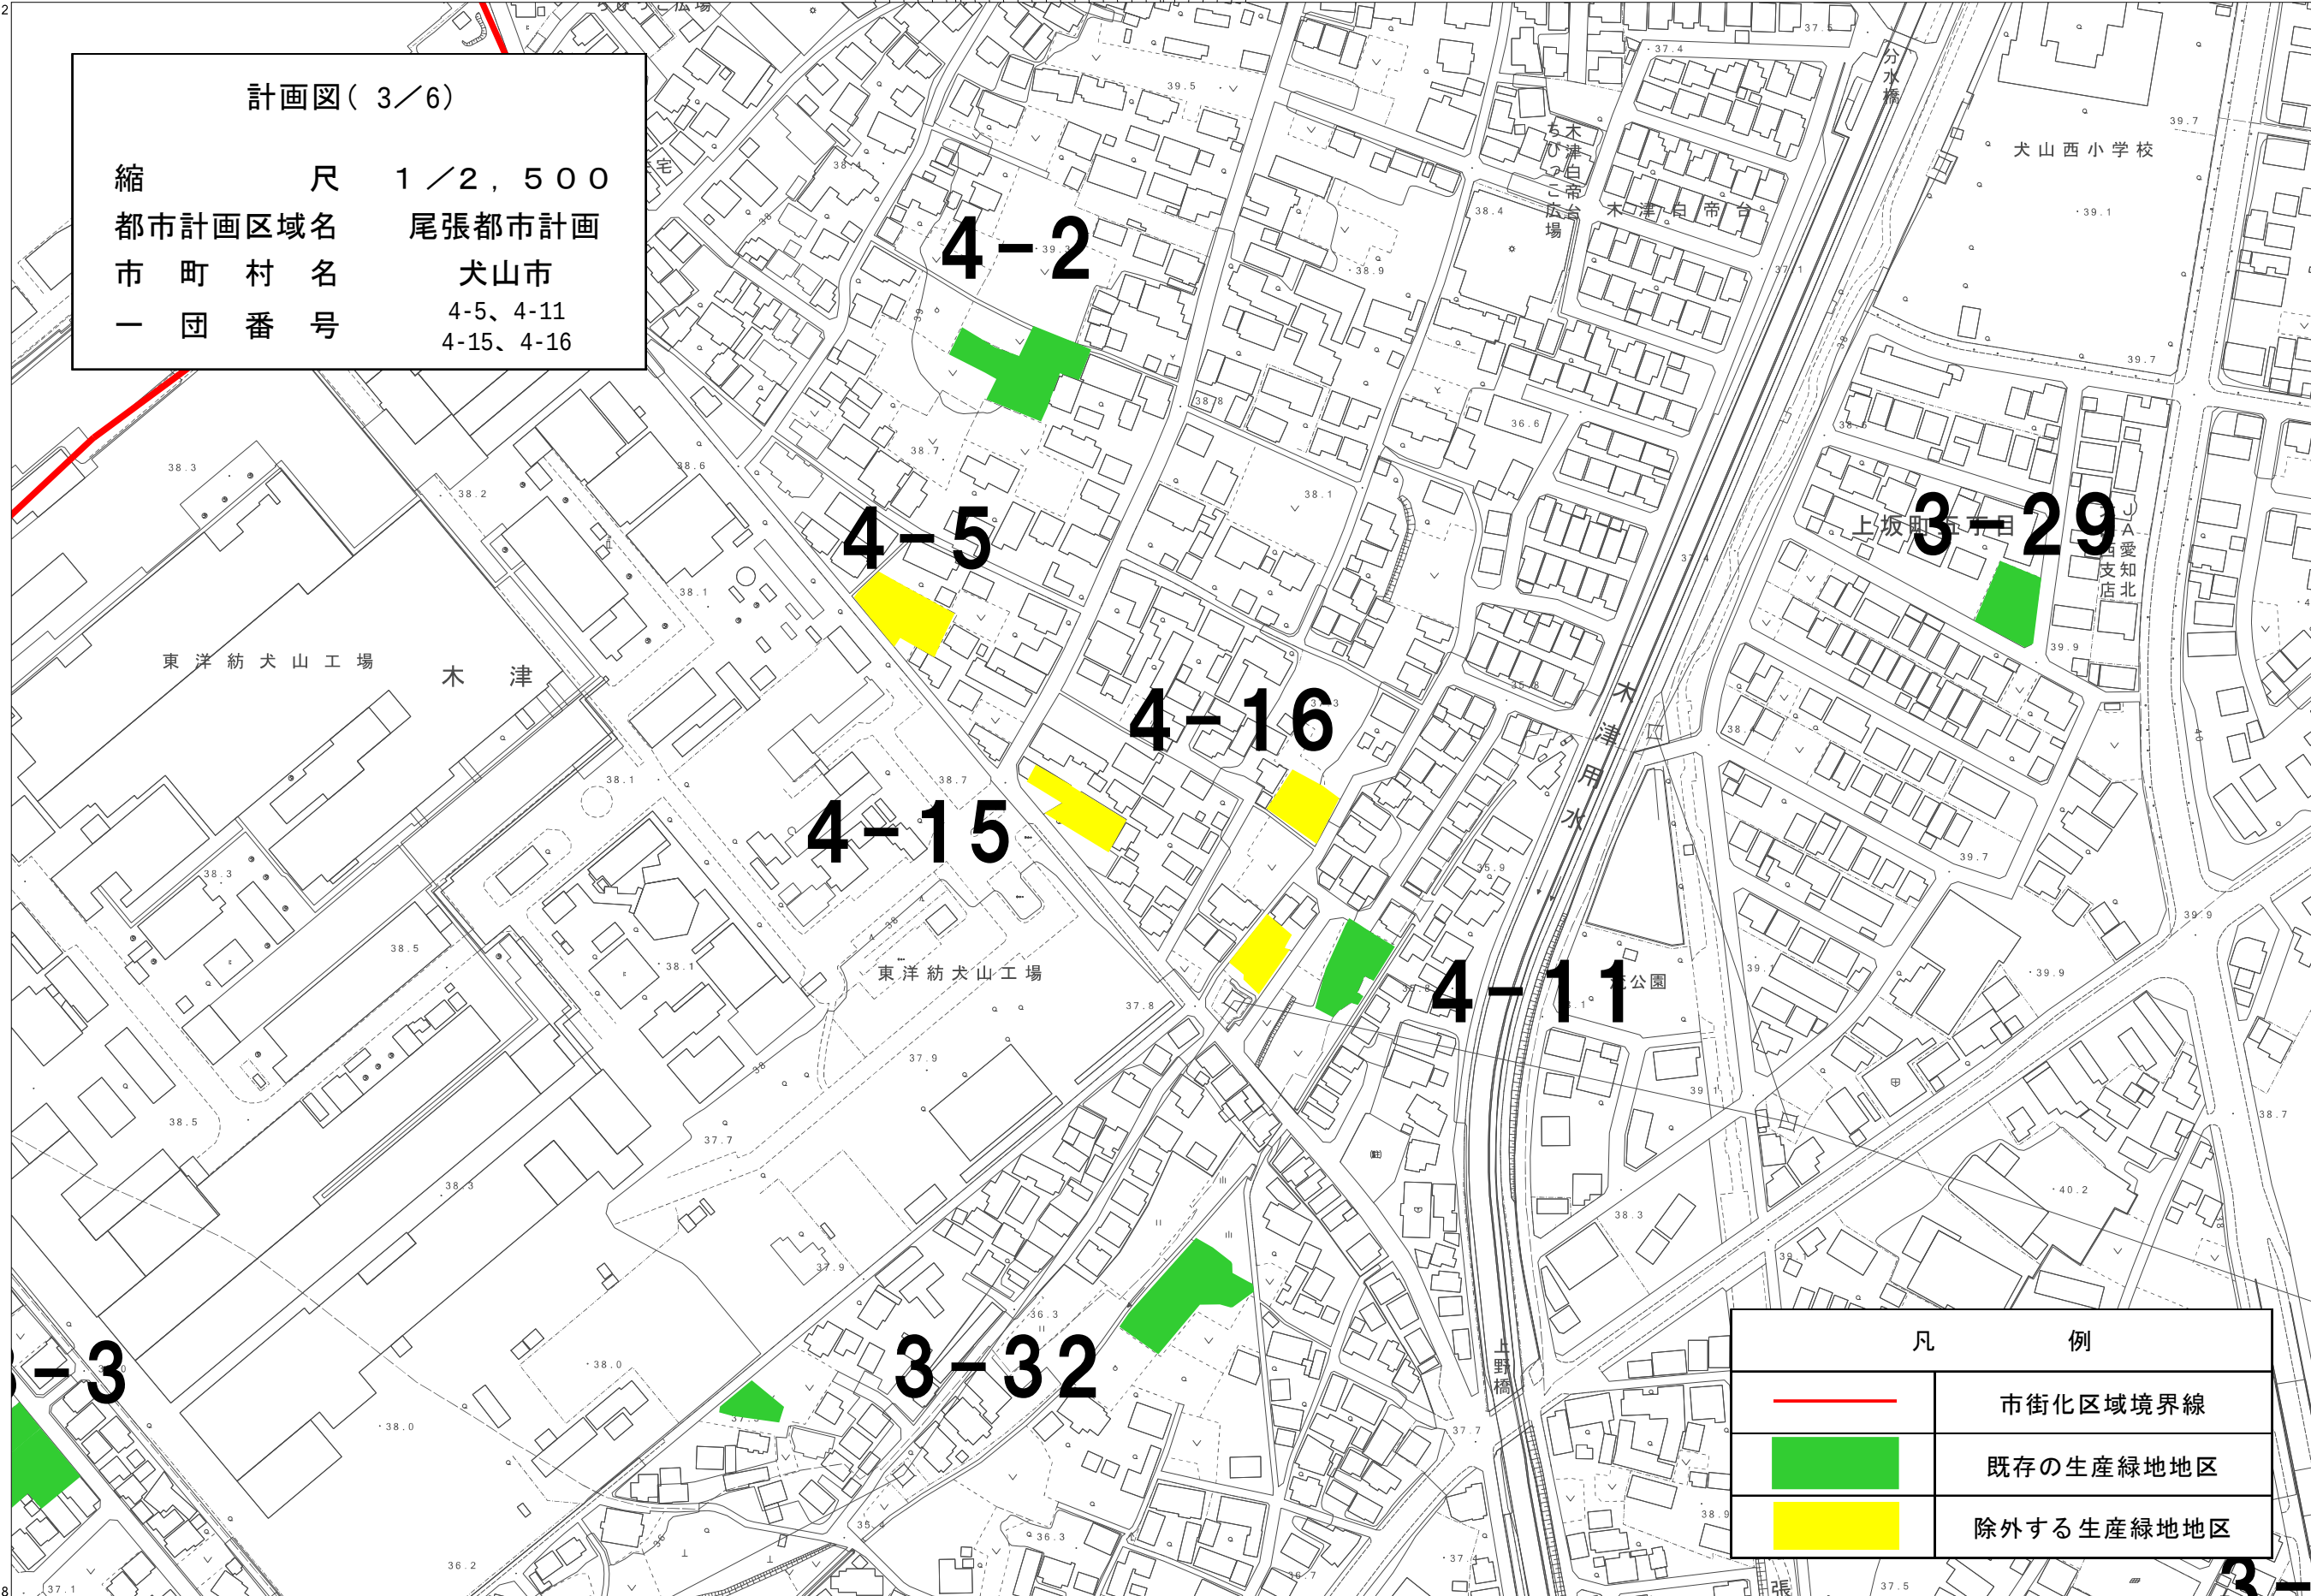

凡 例	
	市街化区域境界線
	既存の生産緑地地区
	除外する生産緑地地区

注) この都市計画図は令和3年3月に作成したものであり、作成以後、新たに都市計画決定又は変更することがあります。(航空写真は令和元年撮影)
また、用途地域界や道路等の位置は、概略を示すものです。
詳細については犬山市都市計画課までお問い合わせください。

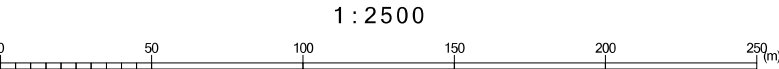

「この都市計画図データは令1部公第225号及び令2部公第116号により
国土地理院長の助言と承認を得たものである」
作成会社 国際航業株式会社
「この出力図は上記のデータを基に、作成したものである」
作成会社 日本電気株式会社

令和08年06月12日



犬山市都市計画課

犬山市

計画図(4/6)

縮尺

1 / 2 , 5 0 0

都市計画区域名


尾張都市計画

市町村名

犬山市


一団番号

5-2

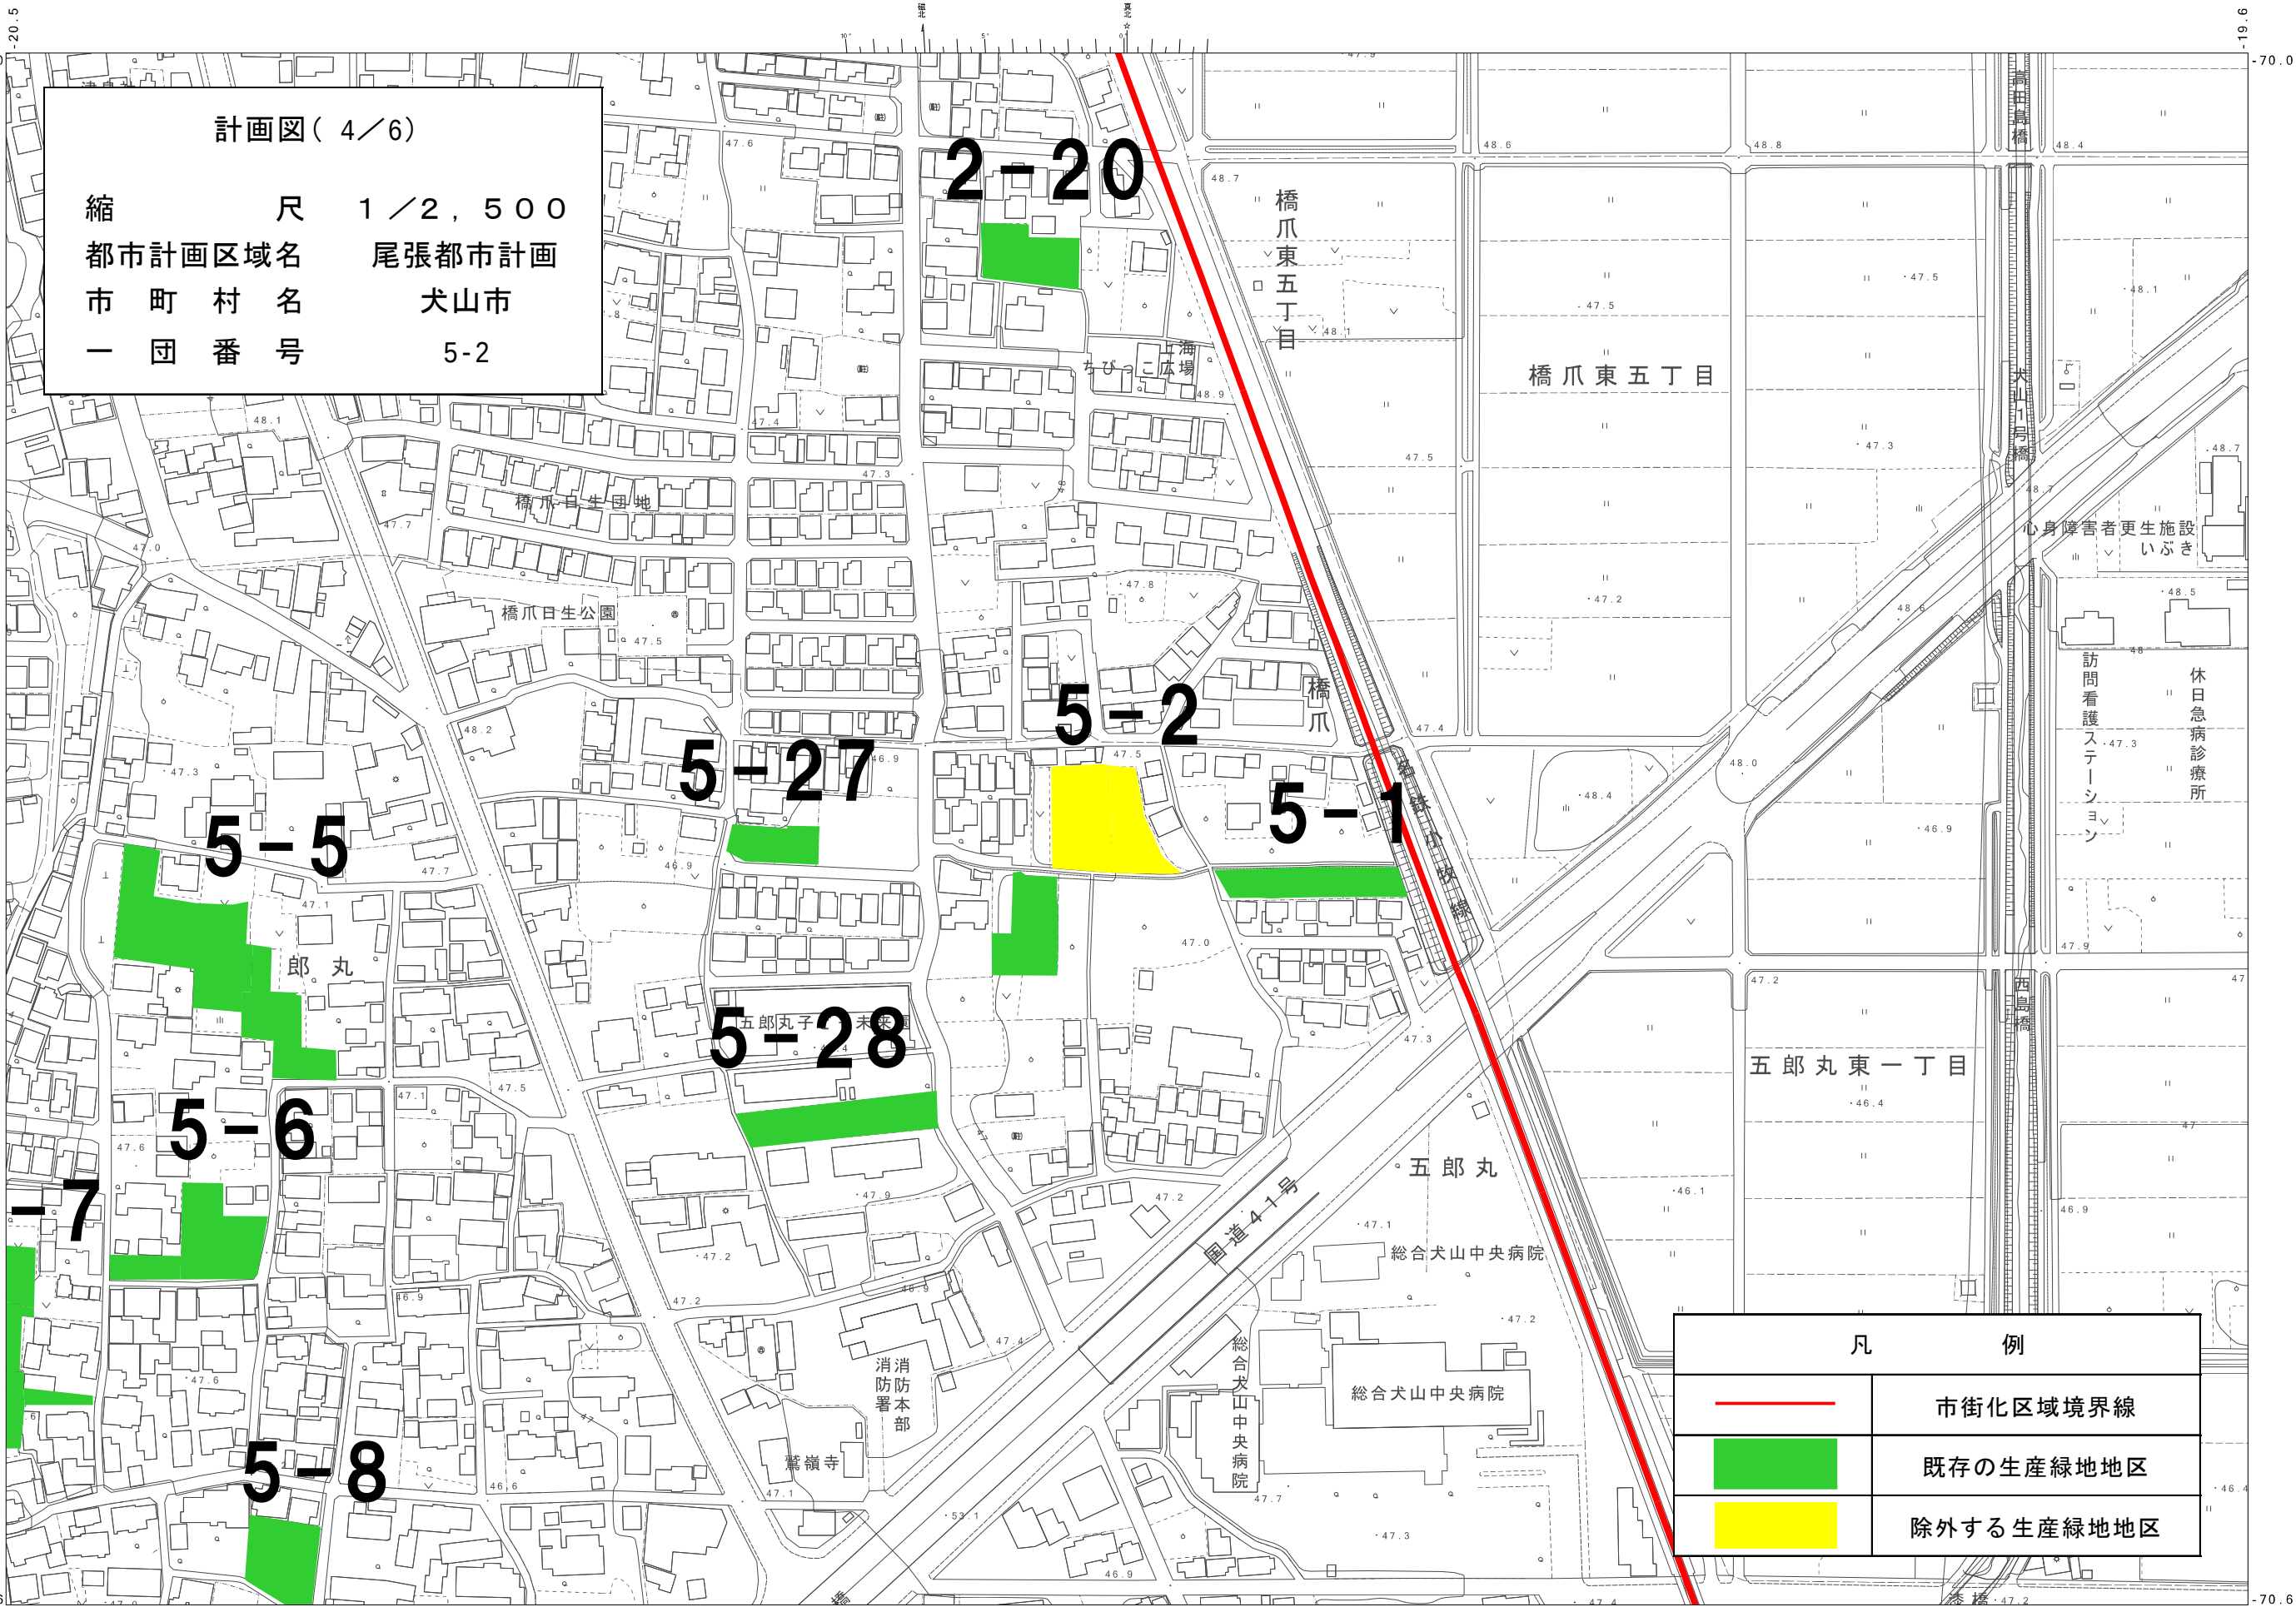

凡 例	
	市街化区域境界線
	既存の生産緑地地区
	除外する生産緑地地区

注) この都市計画図は令和3年3月に作成したものであり、作成以後、新たに都市計画決定又は変更することがあります。(航空写真は令和元年撮影)
また、用途地域界や道路等の位置は、概略を示すものです。
詳細については犬山市都市計画課までお問い合わせください。

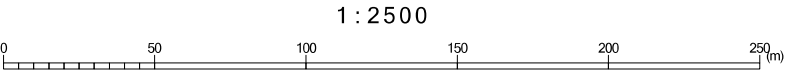

「この都市計画図データは令1部公第225号及び令2部公第116号により
国土地理院長の助言と承認を得たものである」
作成会社 国研航業株式会社
「この出力図は上記のデータを基に、作成したものである」
作成会社 日本電気株式会社


令和08年06月12日



犬山市

計画図(5/6)

縮尺 1/2,500
都市計画区域名 尾張都市計画
市町村名 犬山市
一団番号 5-9

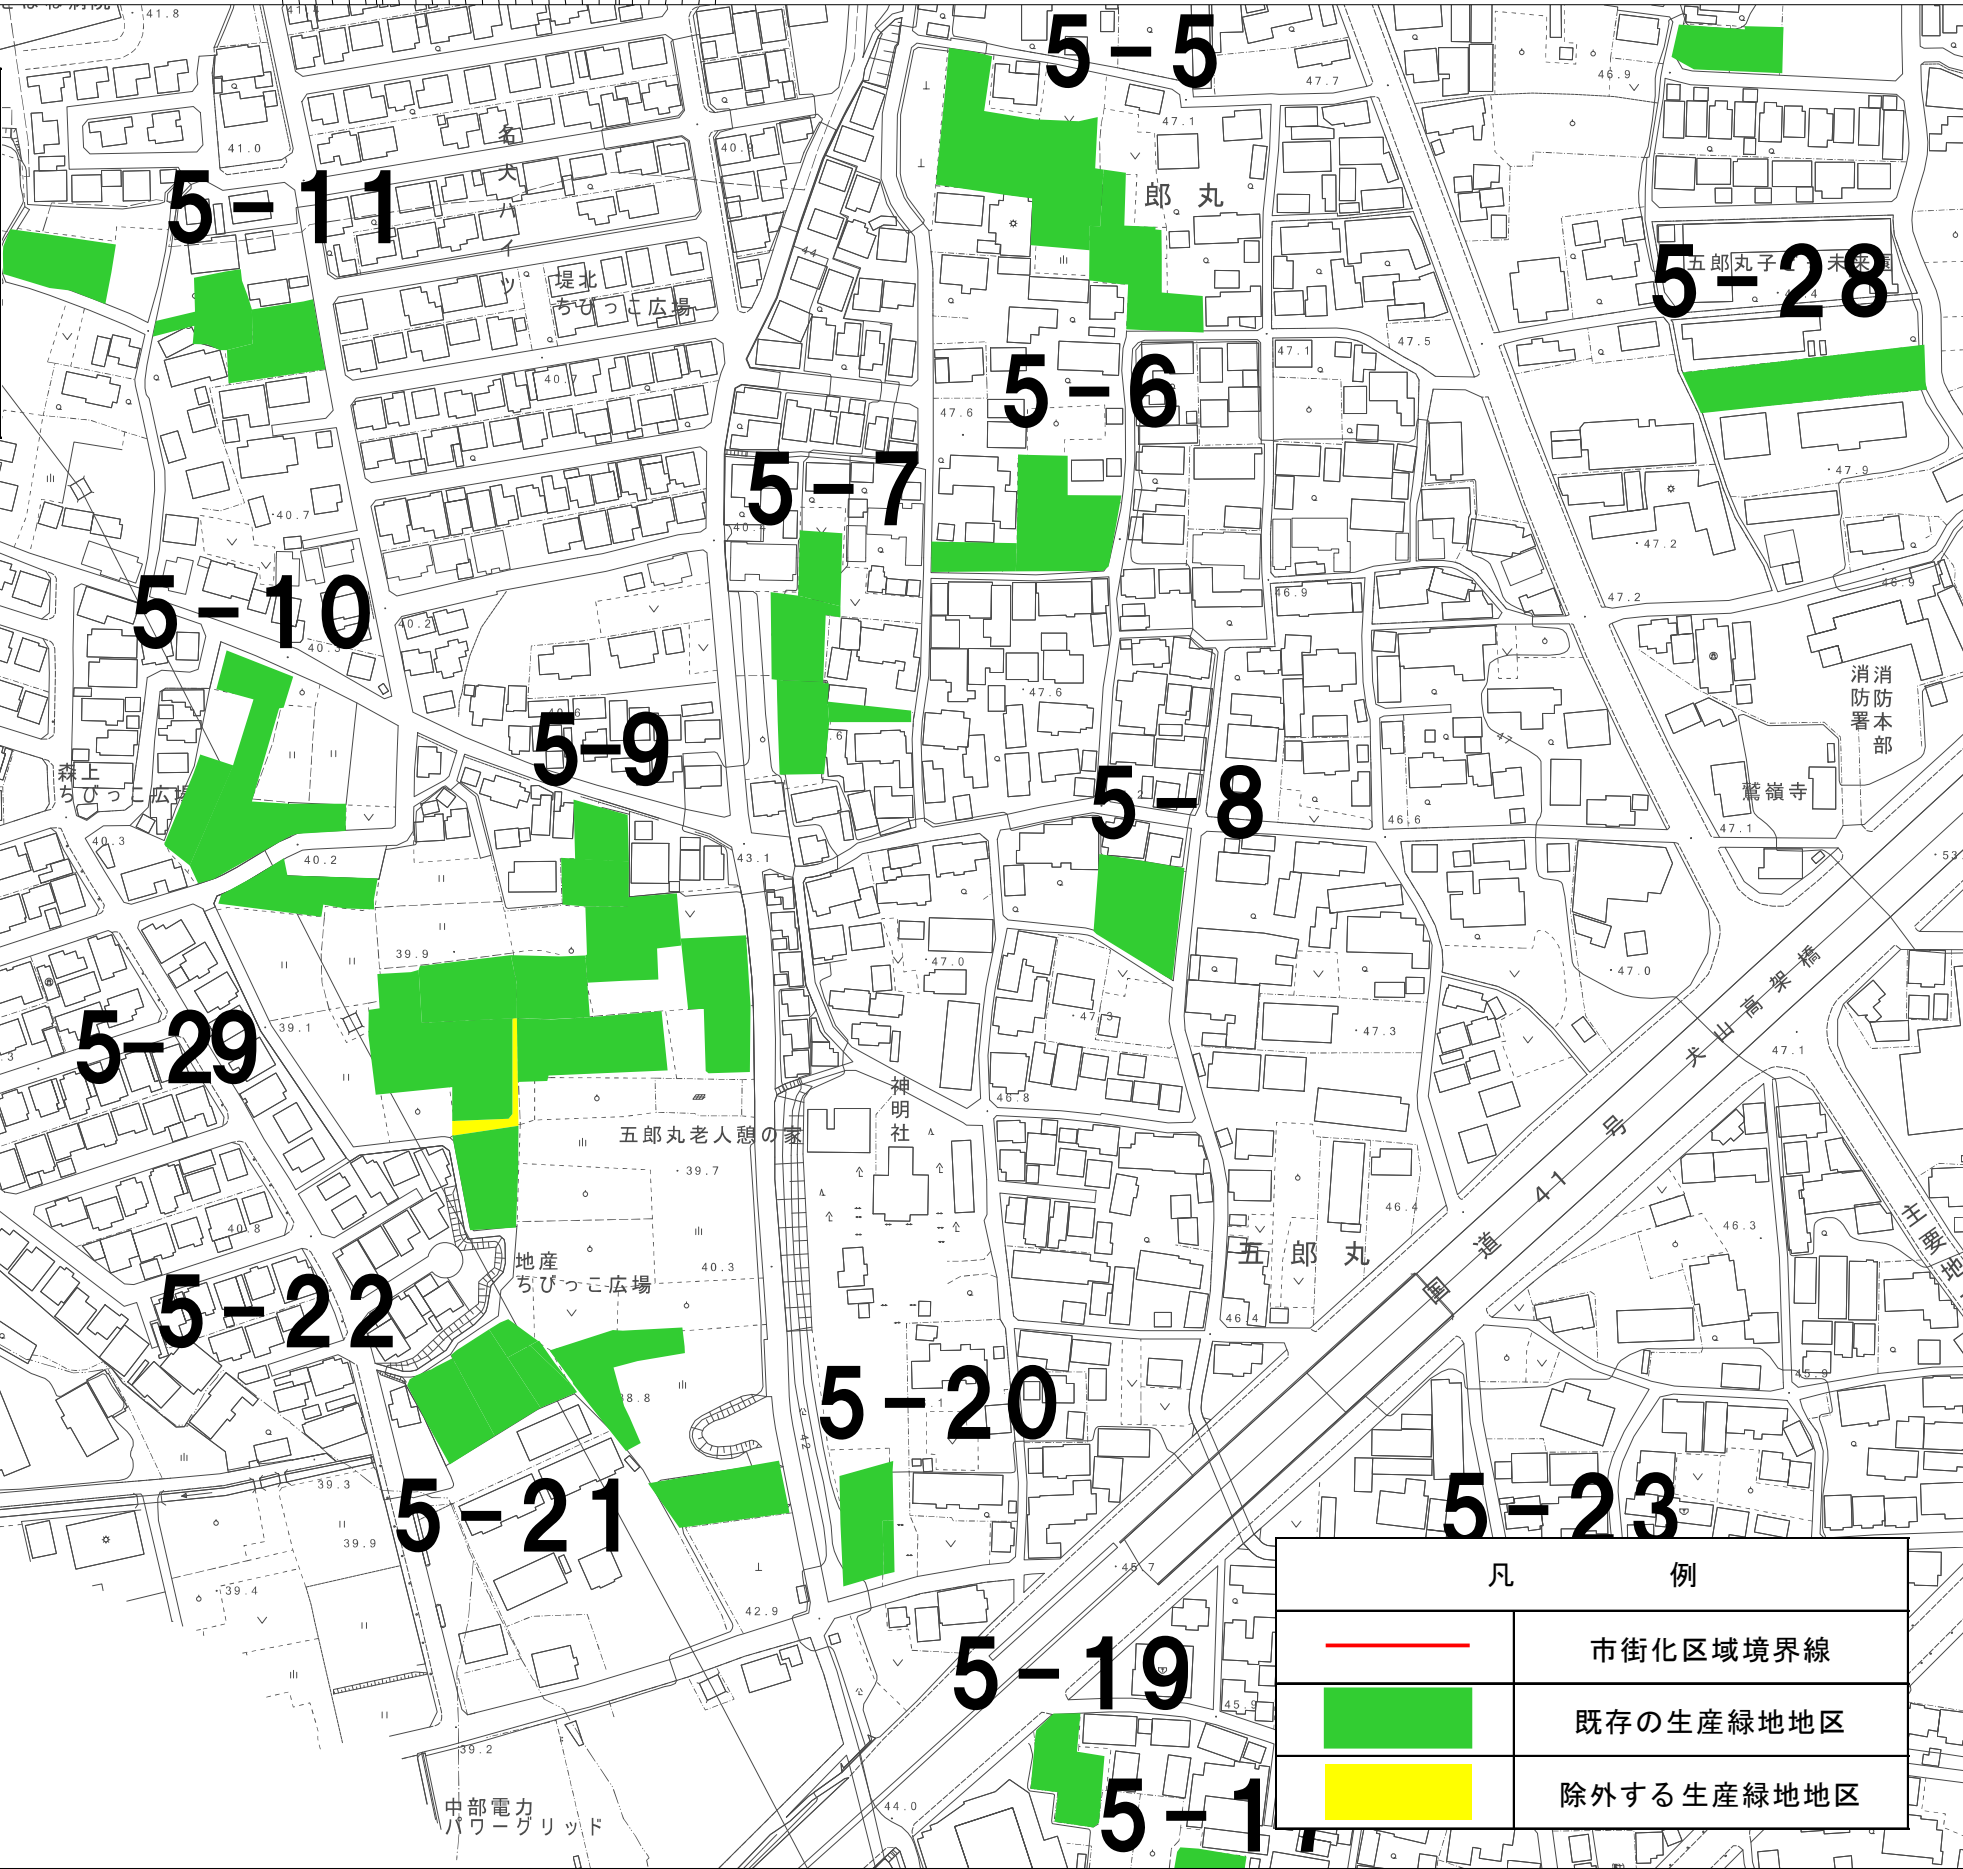

凡 例	
	市街化区域境界線
	既存の生産緑地地区
	除外する生産緑地地区

注) この都市計画図は令和3年3月に作成したものであり、作成以後、新たに都市計画決定又は変更することがあります。(航空写真は令和元年撮影)
また、用途地域界や道路等の位置は、概略を示すものです。
詳細については犬山市都市計画課までお問い合わせください。

1:2500



「この都市計画図データは令1部公第225号及び令2部公第116号により国土地理院長の助言と承認を得たものである」
作成会社 国際航業株式会社
「この出力図は上記のデータを基に、作成したものである」
作成会社 日本電気株式会社


令和08年06月22日



犬山市

計画図(6/6)

縮 尺 1 / 2 , 5 0 0
都市計画区域名 尾張都市計画
市 町 村 名 犬山市
一 団 番 号 9-66

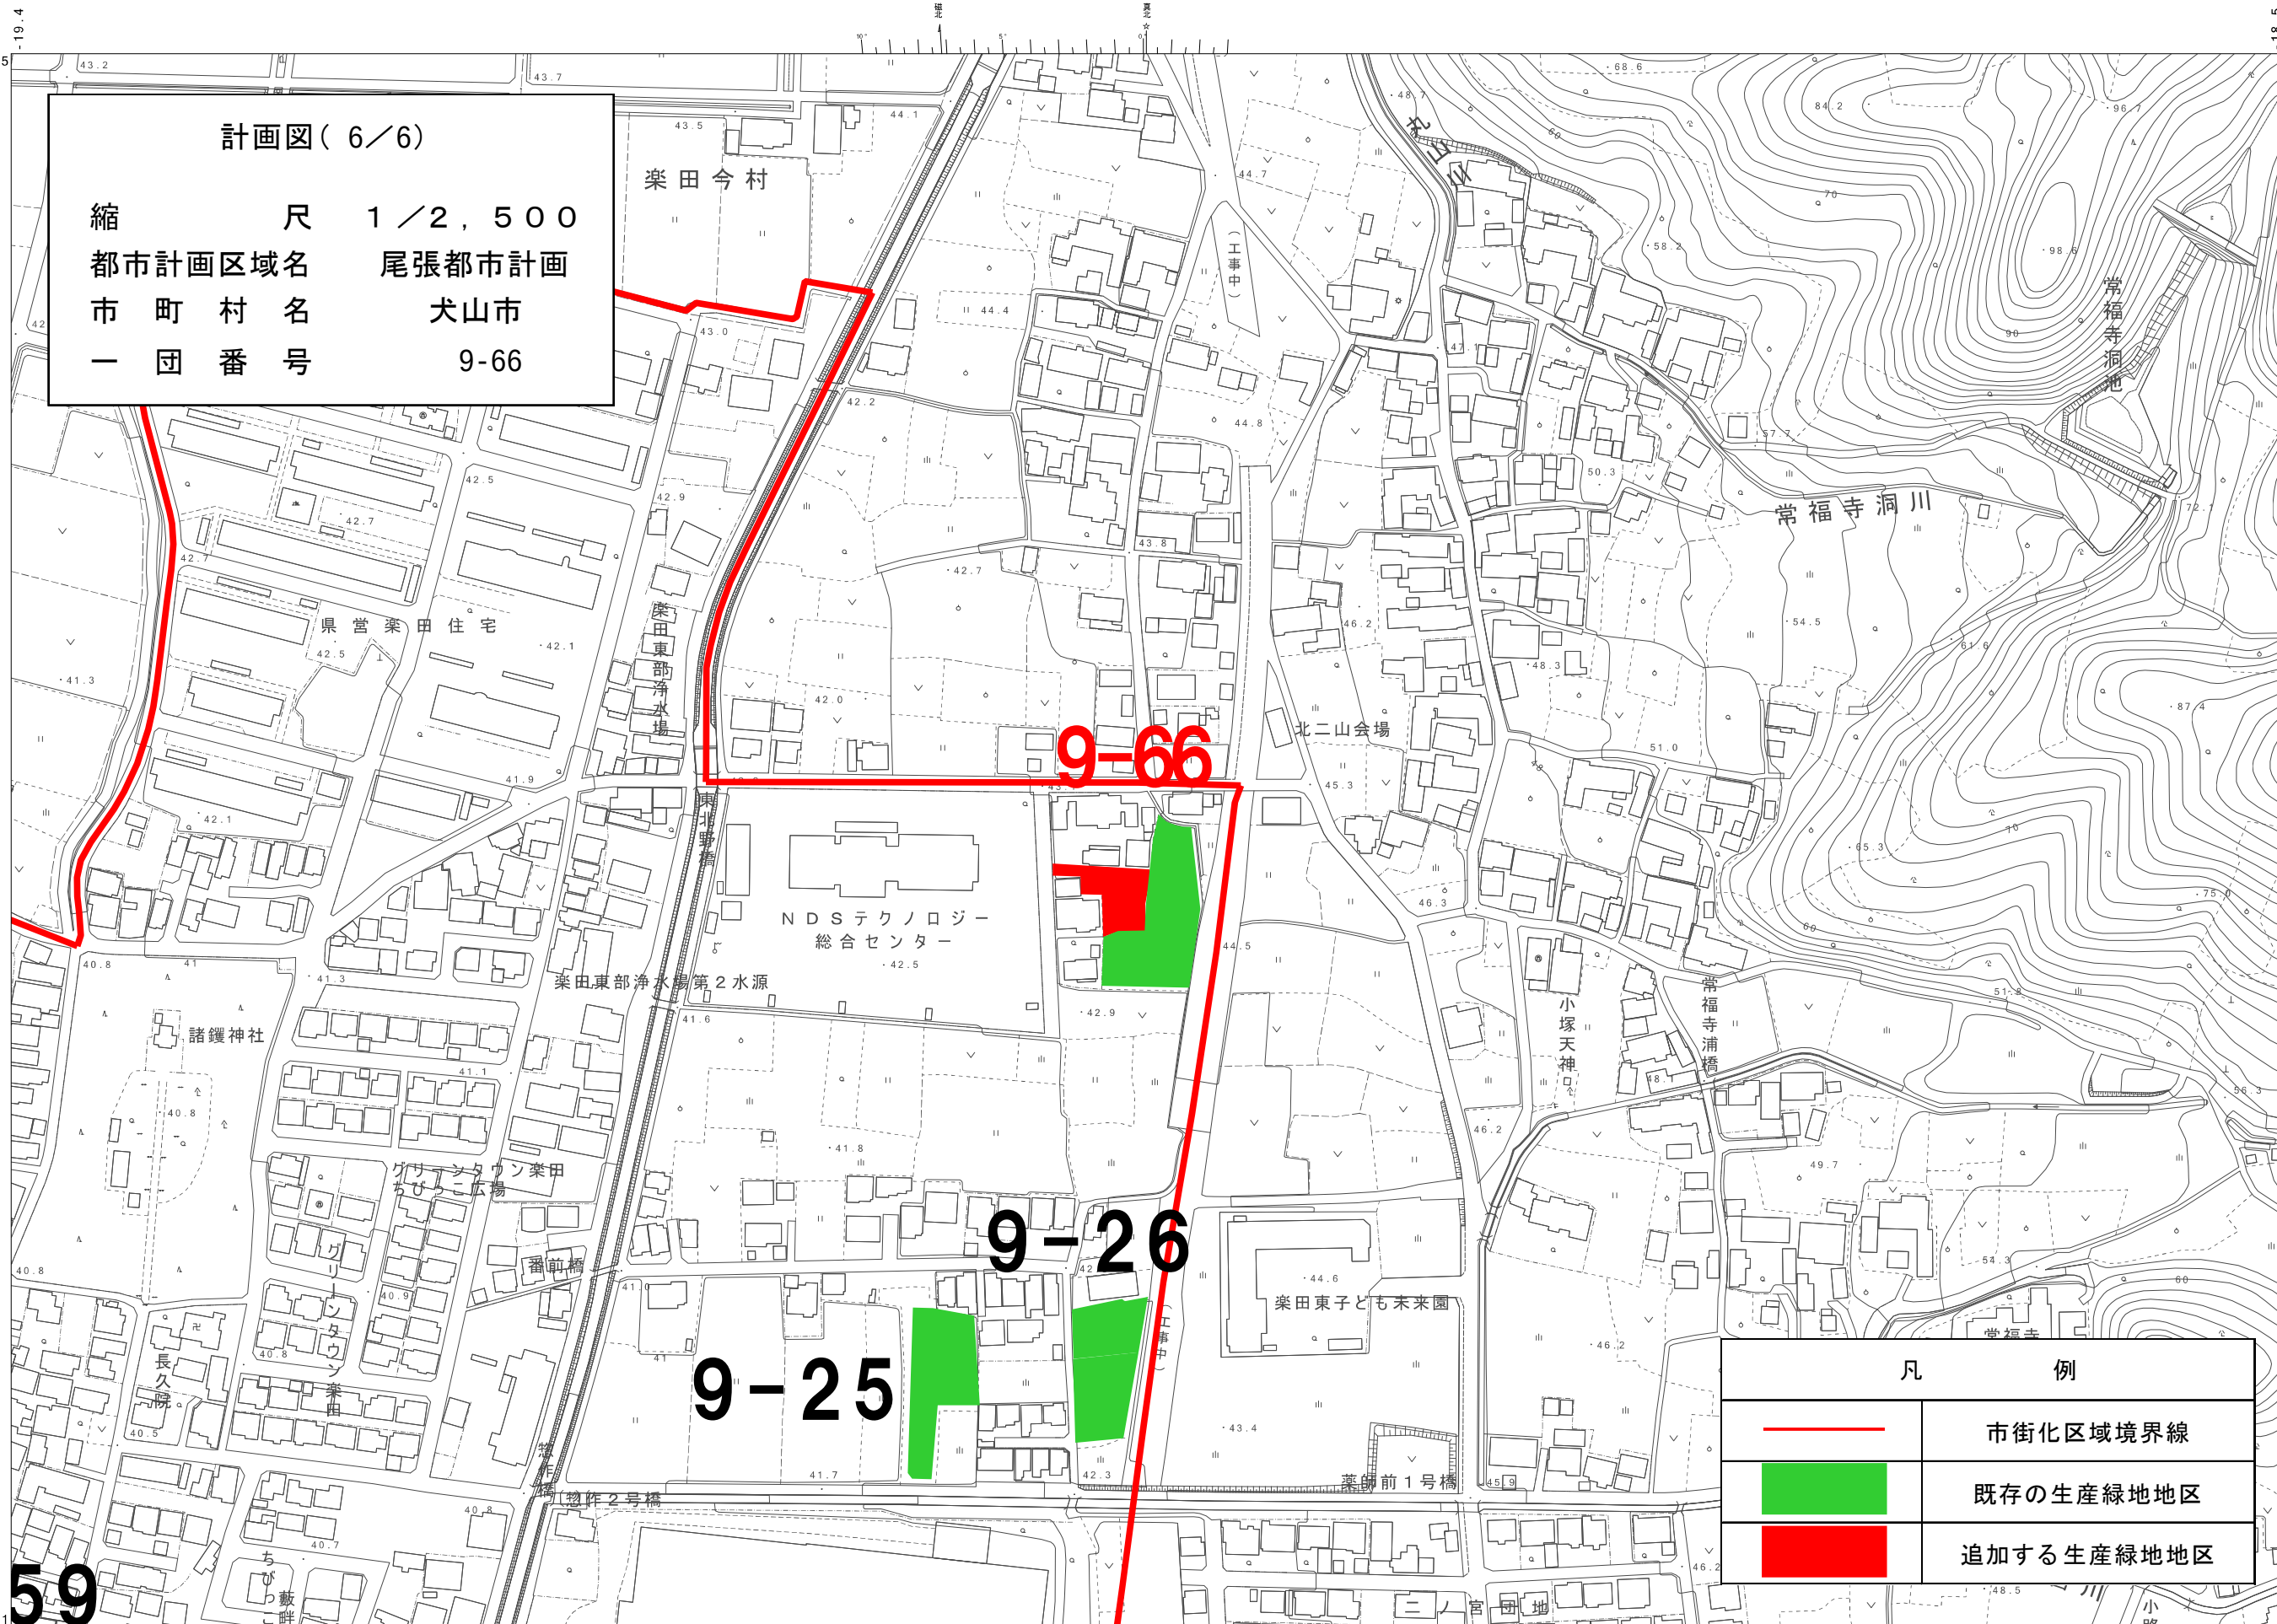

凡 例	
	市街化区域境界線
	既存の生産緑地地区
	追加する生産緑地地区

注) この都市計画図は令和3年3月に作成したものであり、作成以後、新たに都市計画決定又は変更することがあります。(航空写真は令和元年撮影)
また、用途地域界や道路等の位置は、概略を示すものです。
詳細については犬山市都市計画課までお問い合わせください。

1:2500



「この都市計画図データは令1部公第225号及び令2部公第116号により
国土地理院長の助言と承認を得たものである」
作成会社 国研株式会社
「この出力図は上記のデータを基に、作成したものである」
作成会社 日本電気株式会社

令和08年06月15日



犬山市都市計画課