


屋外階段

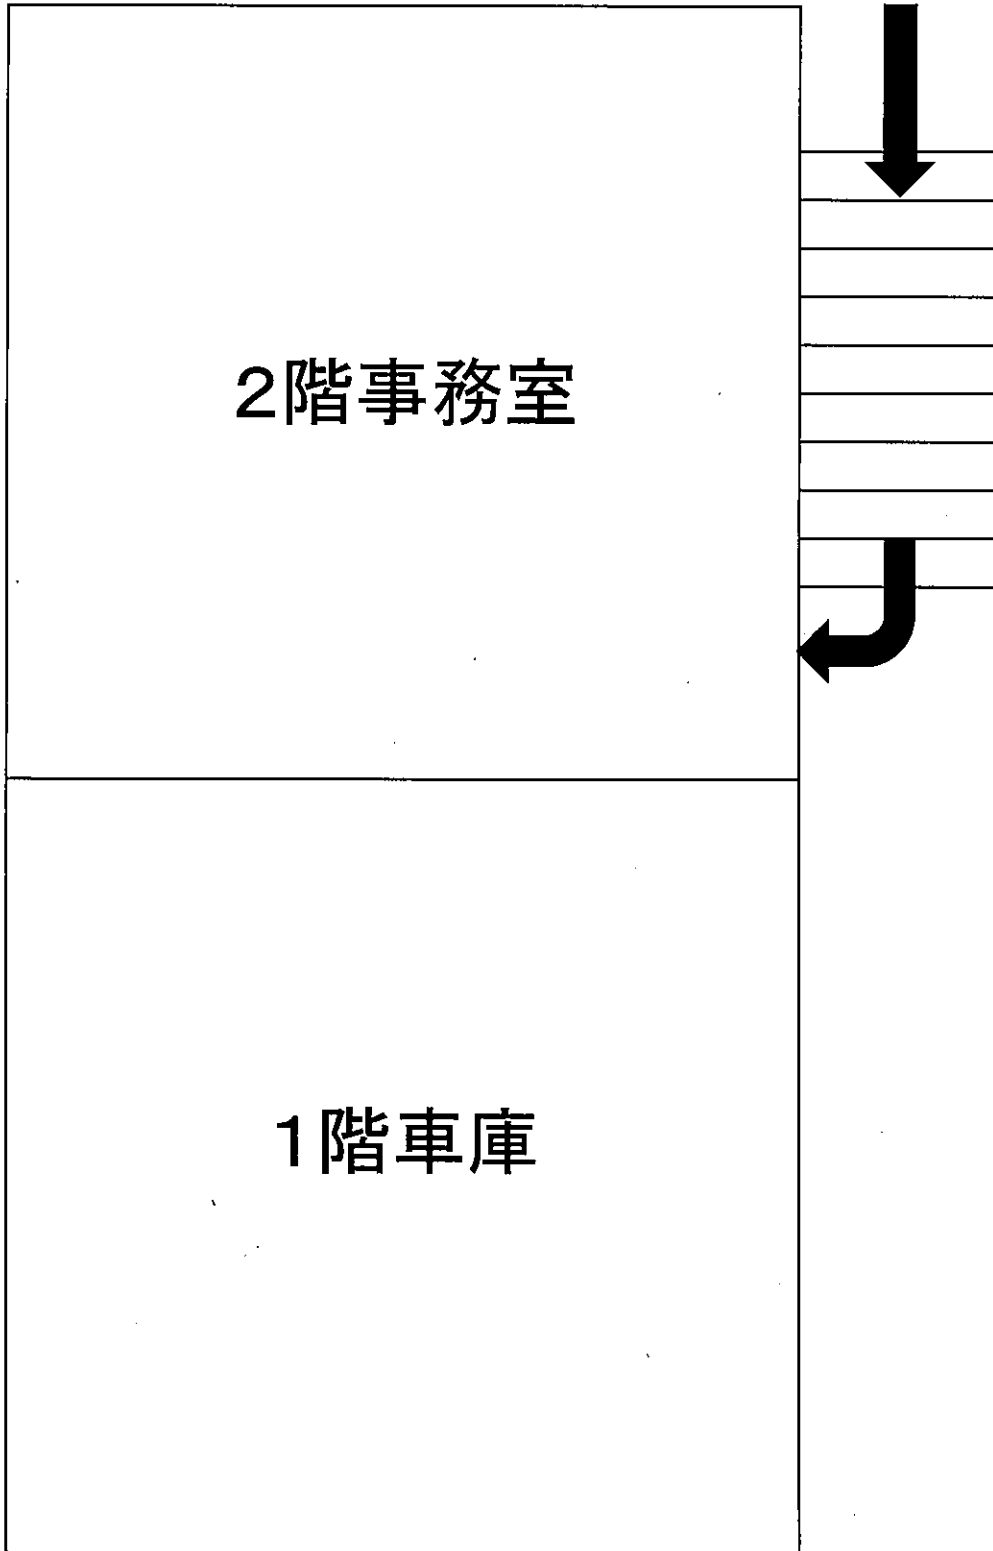

2階事務室

1階車庫