

社会資本総合整備計画書

(愛知県 犬山市)

令和6年1月22日(当初)

令和8年1月20日(第1回変更)

社会資本総合整備計画 防災・安全交付金

令和06年01月22日

計画の名称	犬山市における下水道ストックマネジメント計画の推進（防災・安全）												
計画の期間	令和06年度～令和10年度（5年間）								重点配分対象の該当				
交付対象	犬山市												
計画の目標	下水道施設のストックマネジメント計画に基づく調査点検・改築を推進し、安全・安心な下水道施設管理を図る。												
全体事業費（百万円）	合計（A+B+C+D）	288	A	288	B	0	C	0	D	0	効果促進事業費の割合 C / (A+B+C+D)	0	%

番号	計画の成果目標（定量的指標）			
	定量的指標の定義及び算定式	定量的指標の現況値及び目標値		
		当初現況値 R6当初	中間目標値 R8末	最終目標値 R10末
1	下水道ストックマネジメント計画に位置付けた下水道施設の調査点検の実施率を13.8%から43.8%に増加させる。 調査点検実施率 調査点検実施済管路延長(km) / 調査点検が必要な管路延長(km)	14%	32%	44%
2	下水道施設の改築更新達成率を0%から100%に増加させる 改築更新達成率 改築更新済管路延長(km) / 改築更新が必要な管路延長(km)	0%	100%	100%

備考等	個別施設計画を含む	<input type="radio"/>	国土強靱化を含む	-	定住自立圏を含む	-	連携中枢都市圏を含む	-	流域水循環計画を含む	-	地域再生計画を含む	-
-----	-----------	-----------------------	----------	---	----------	---	------------	---	------------	---	-----------	---


A 基幹事業																				
基幹事業(大)	番号	事業種別	地域種別	交付対象	直接間接	事業者	種別1	種別2	要素となる事業名(事業箇所)	事業内容(延長・面積等)	市区町村名/港湾・地区名	事業実施期間(年度)					全体事業費(百万円)	費用便益比	個別施設計画策定状況	
												R06	R07	R08	R09	R10				
		一体的に実施することにより期待される効果																		
		備考																		
下水道事業	A07-001	下水道	一般	犬山市	直接	犬山市	管渠(汚水)	改築	下水道管渠調査点検	管渠調査点検 L=51.3km	犬山市						230		策定済	
		ストックマネジメント計画																		
												小計						230		
水道・下水道事業	A07-002	下水道	一般	犬山市	直接	犬山市	管渠(汚水)	改築	下水道管渠改築更新	管渠改築更新 L=1.14km	犬山市						58		策定済	
		ストックマネジメント計画																		
												小計						58		
											合計						288			

交付金の執行状況

(単位：百万円)

	R06				
配分額 (a)	10				
計画別流用増 減額 (b)	0				
交付額 (c=a+b)	10				
前年度からの繰越額 (d)	0				
支払済額 (e)	10				
翌年度繰越額 (f)	0				
うち未契約繰越額(g)	0				
不用額 (h = c+d-e-f)	0				
未契約繰越率+不用率 (i = (g+h)/(c+d))%	0				
未契約繰越率+不用率が10%を超えている場合その理由					

点検調査計画図 S=1:15,000
調査(短期)

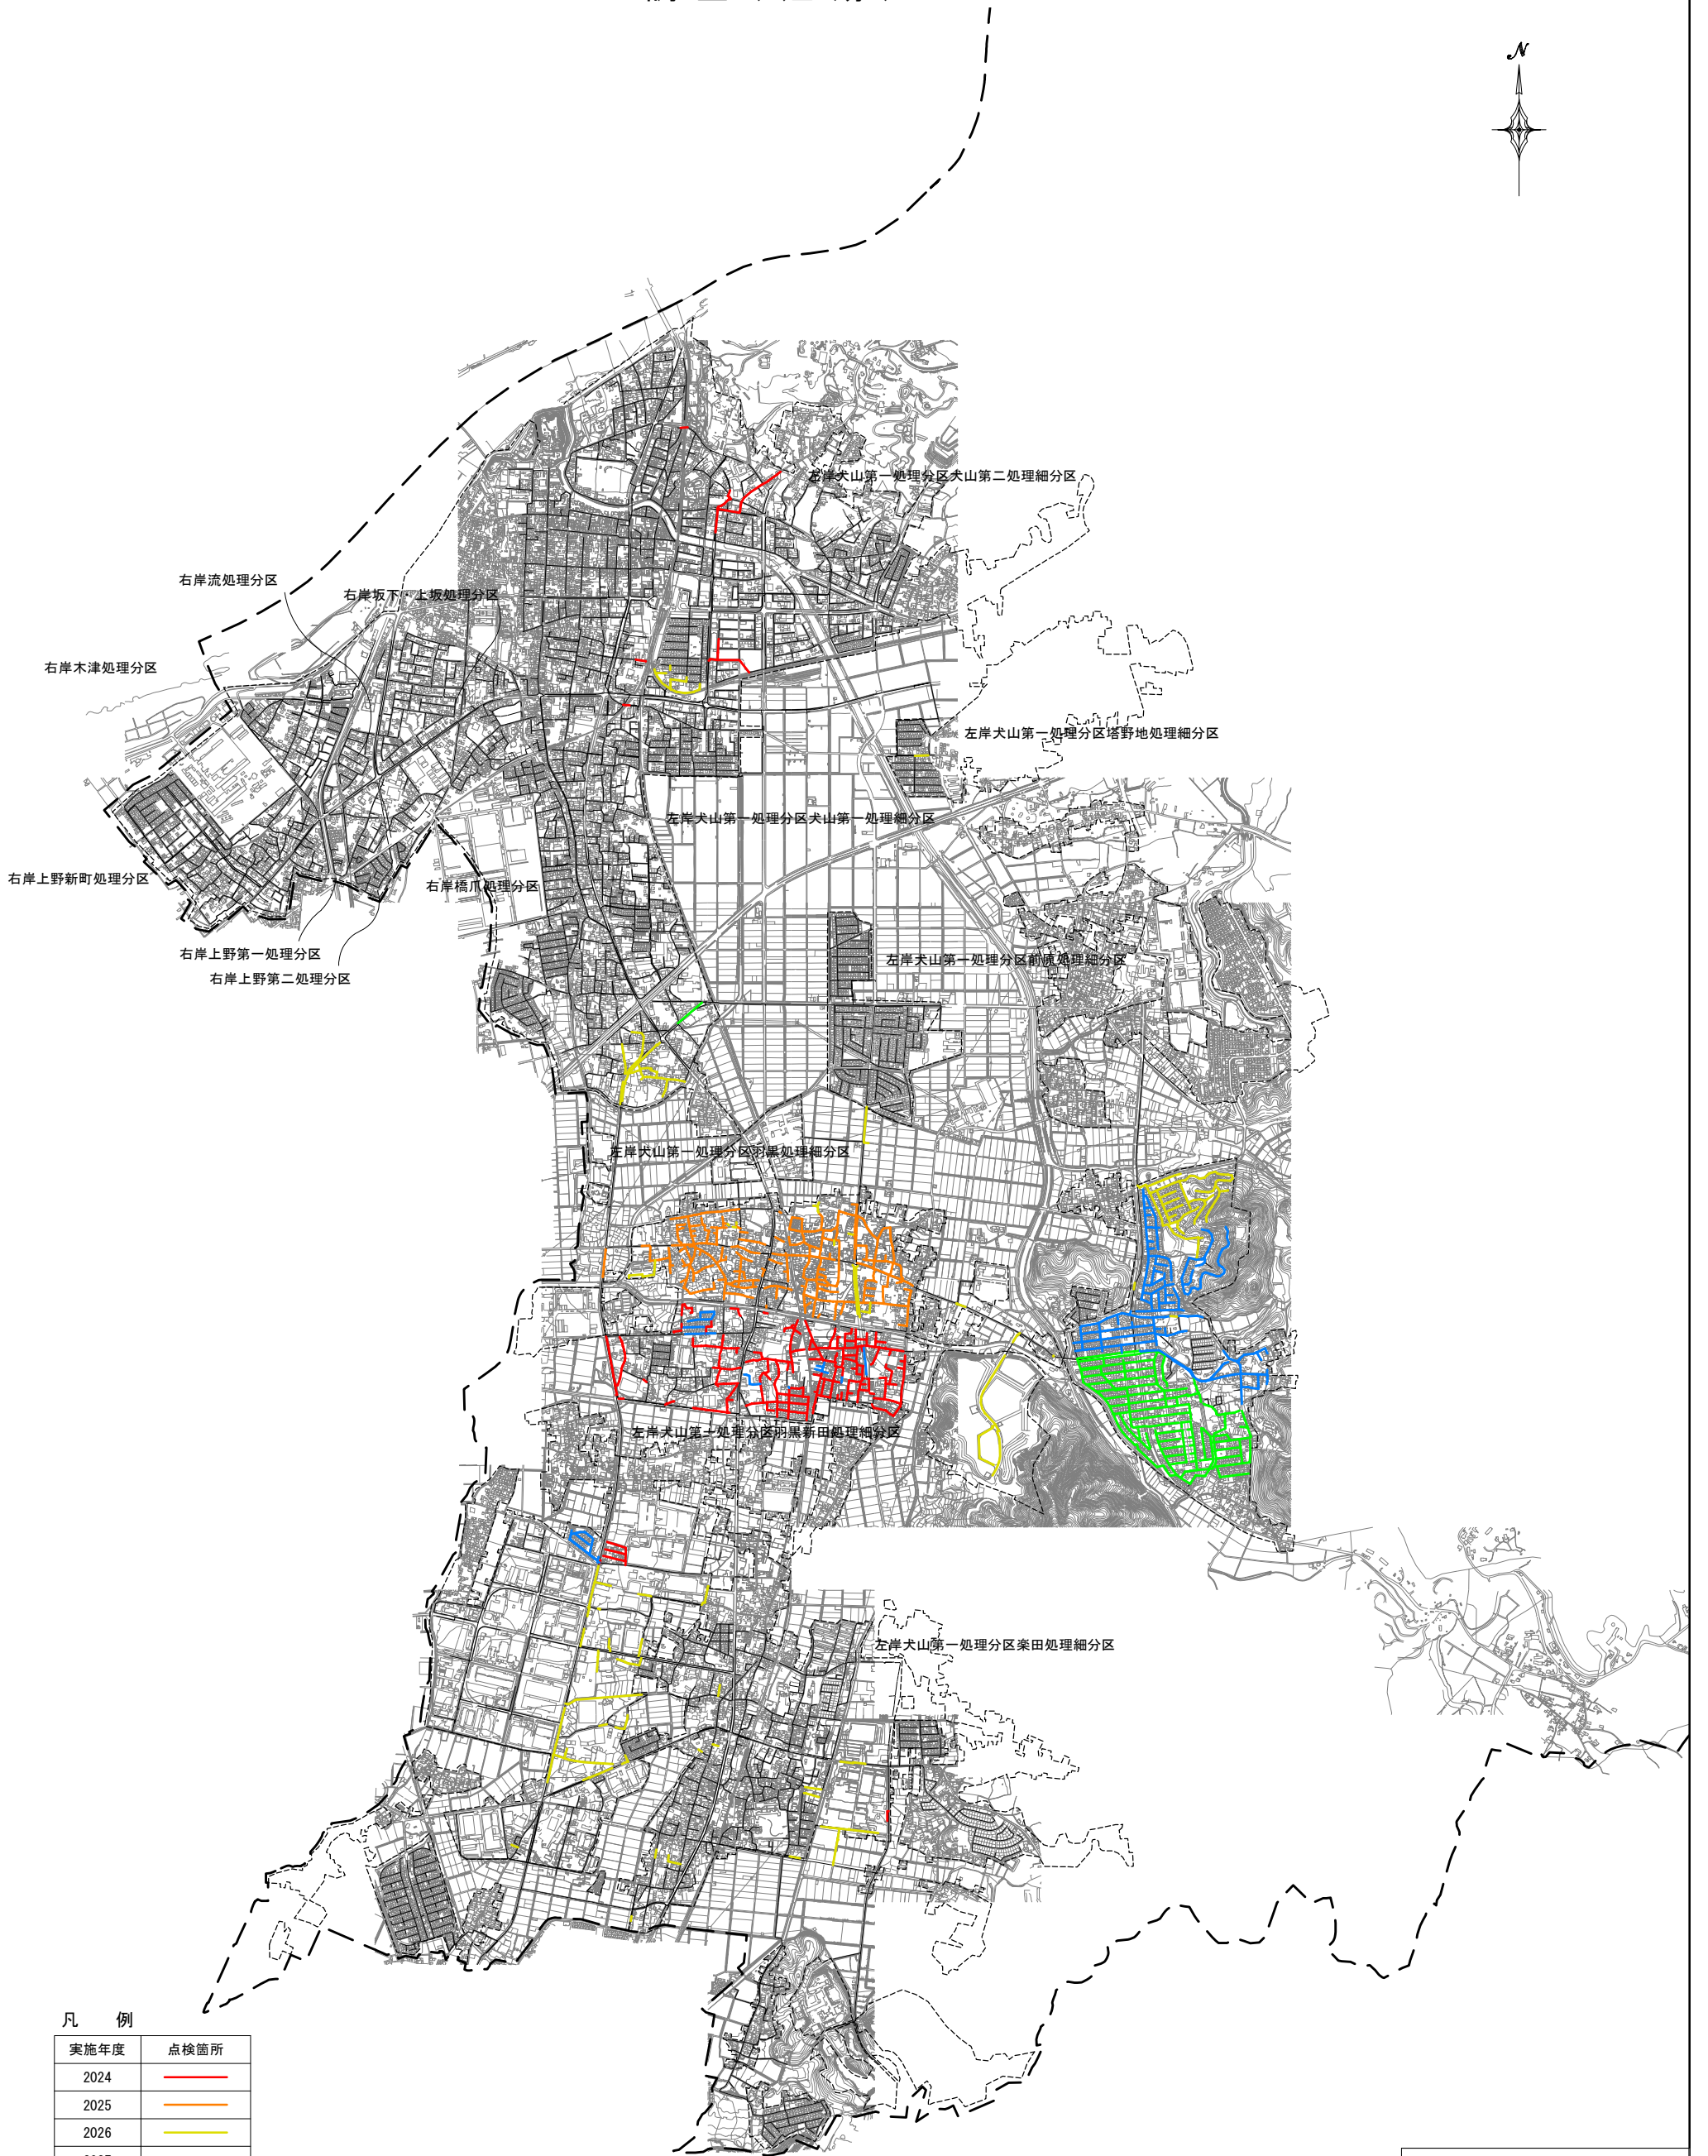


凡例

実施年度	点検箇所
2024	— (Red line)
2025	— (Orange line)
2026	— (Yellow line)
2027	— (Green line)
2028	— (Blue line)

犬山市公共下水道事業	
図面名称	点検調査計画図 調査(短期)
路線名	犬山市公共下水道
縮尺	1:15,000
図面番号	
調整年月日	
犬山市都市整備部下水道課	

修繕・改築計画広域図 S=1:15,000

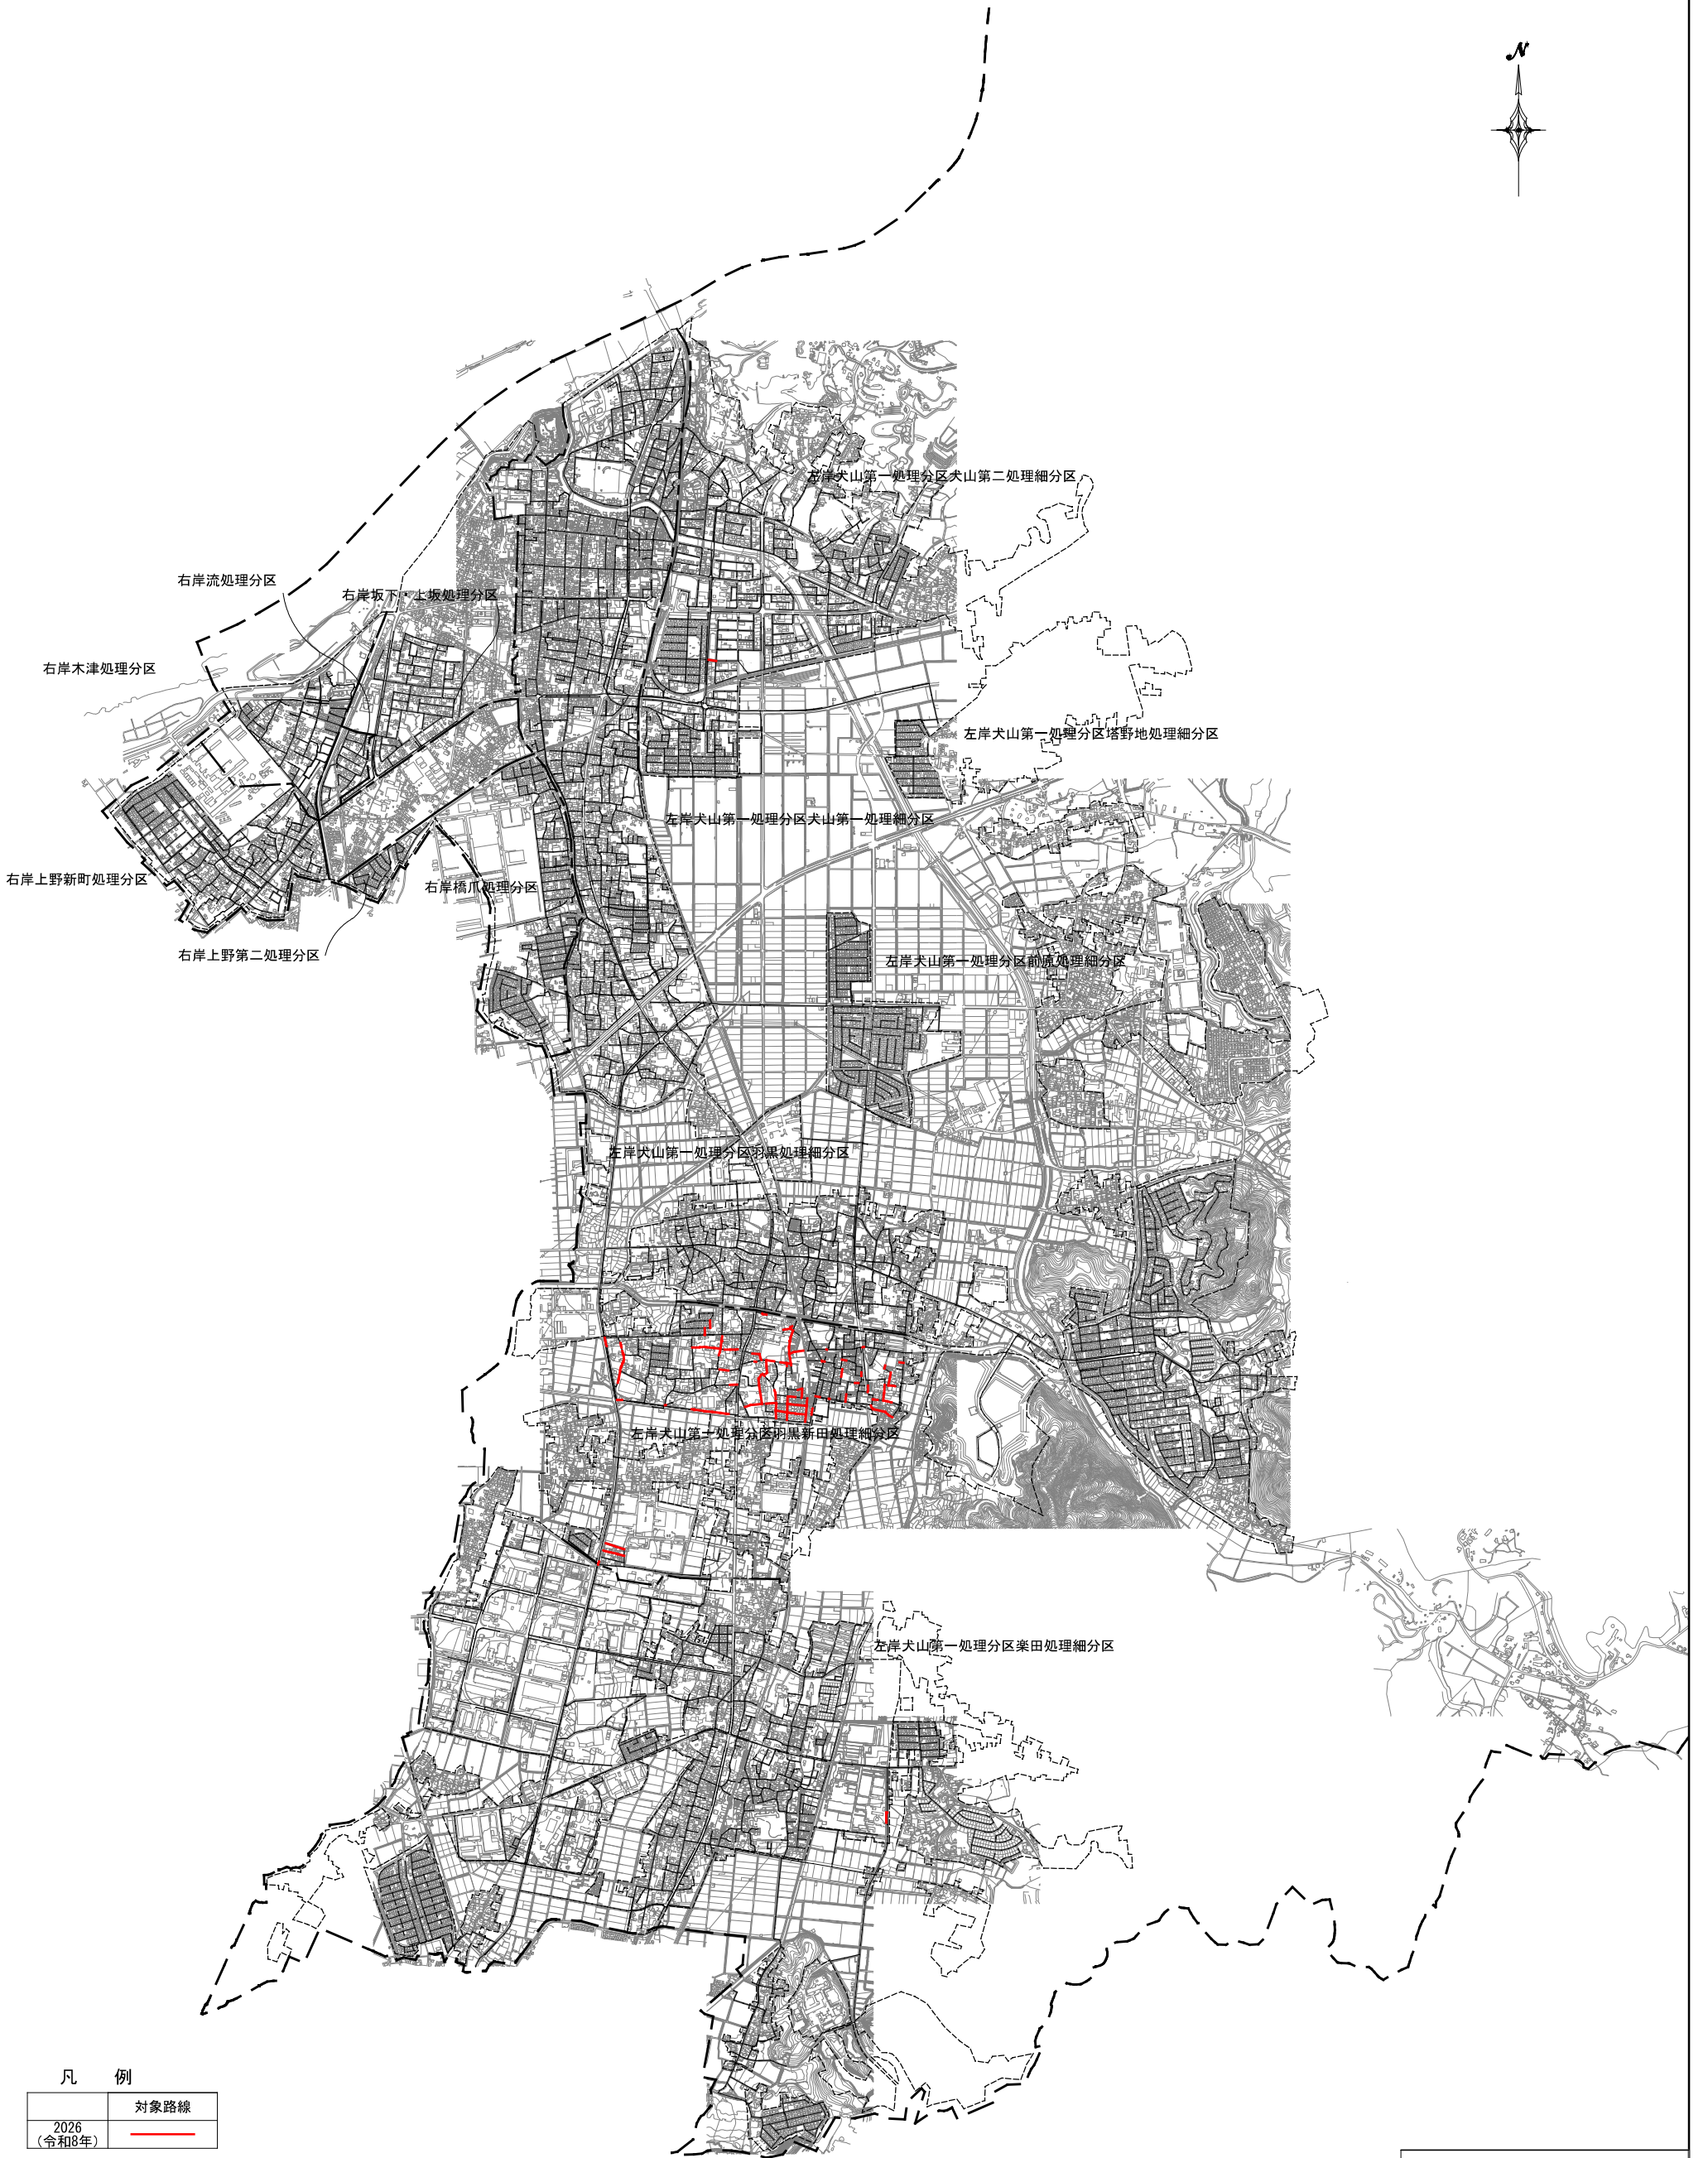

凡 例

2026 (令和8年)	対象路線
----------------	----------

犬山市公共下水道事業	
図面名称	修繕・改築計画広域図
路線名	犬山市公共下水道
縮尺	1:15,000
図面番号	
調整年月日	
犬山市都市整備部下水道課	