


令和6年 犬山市公共下水道区域図

問い合わせ先 下水道課 ☎(0568)44-0337

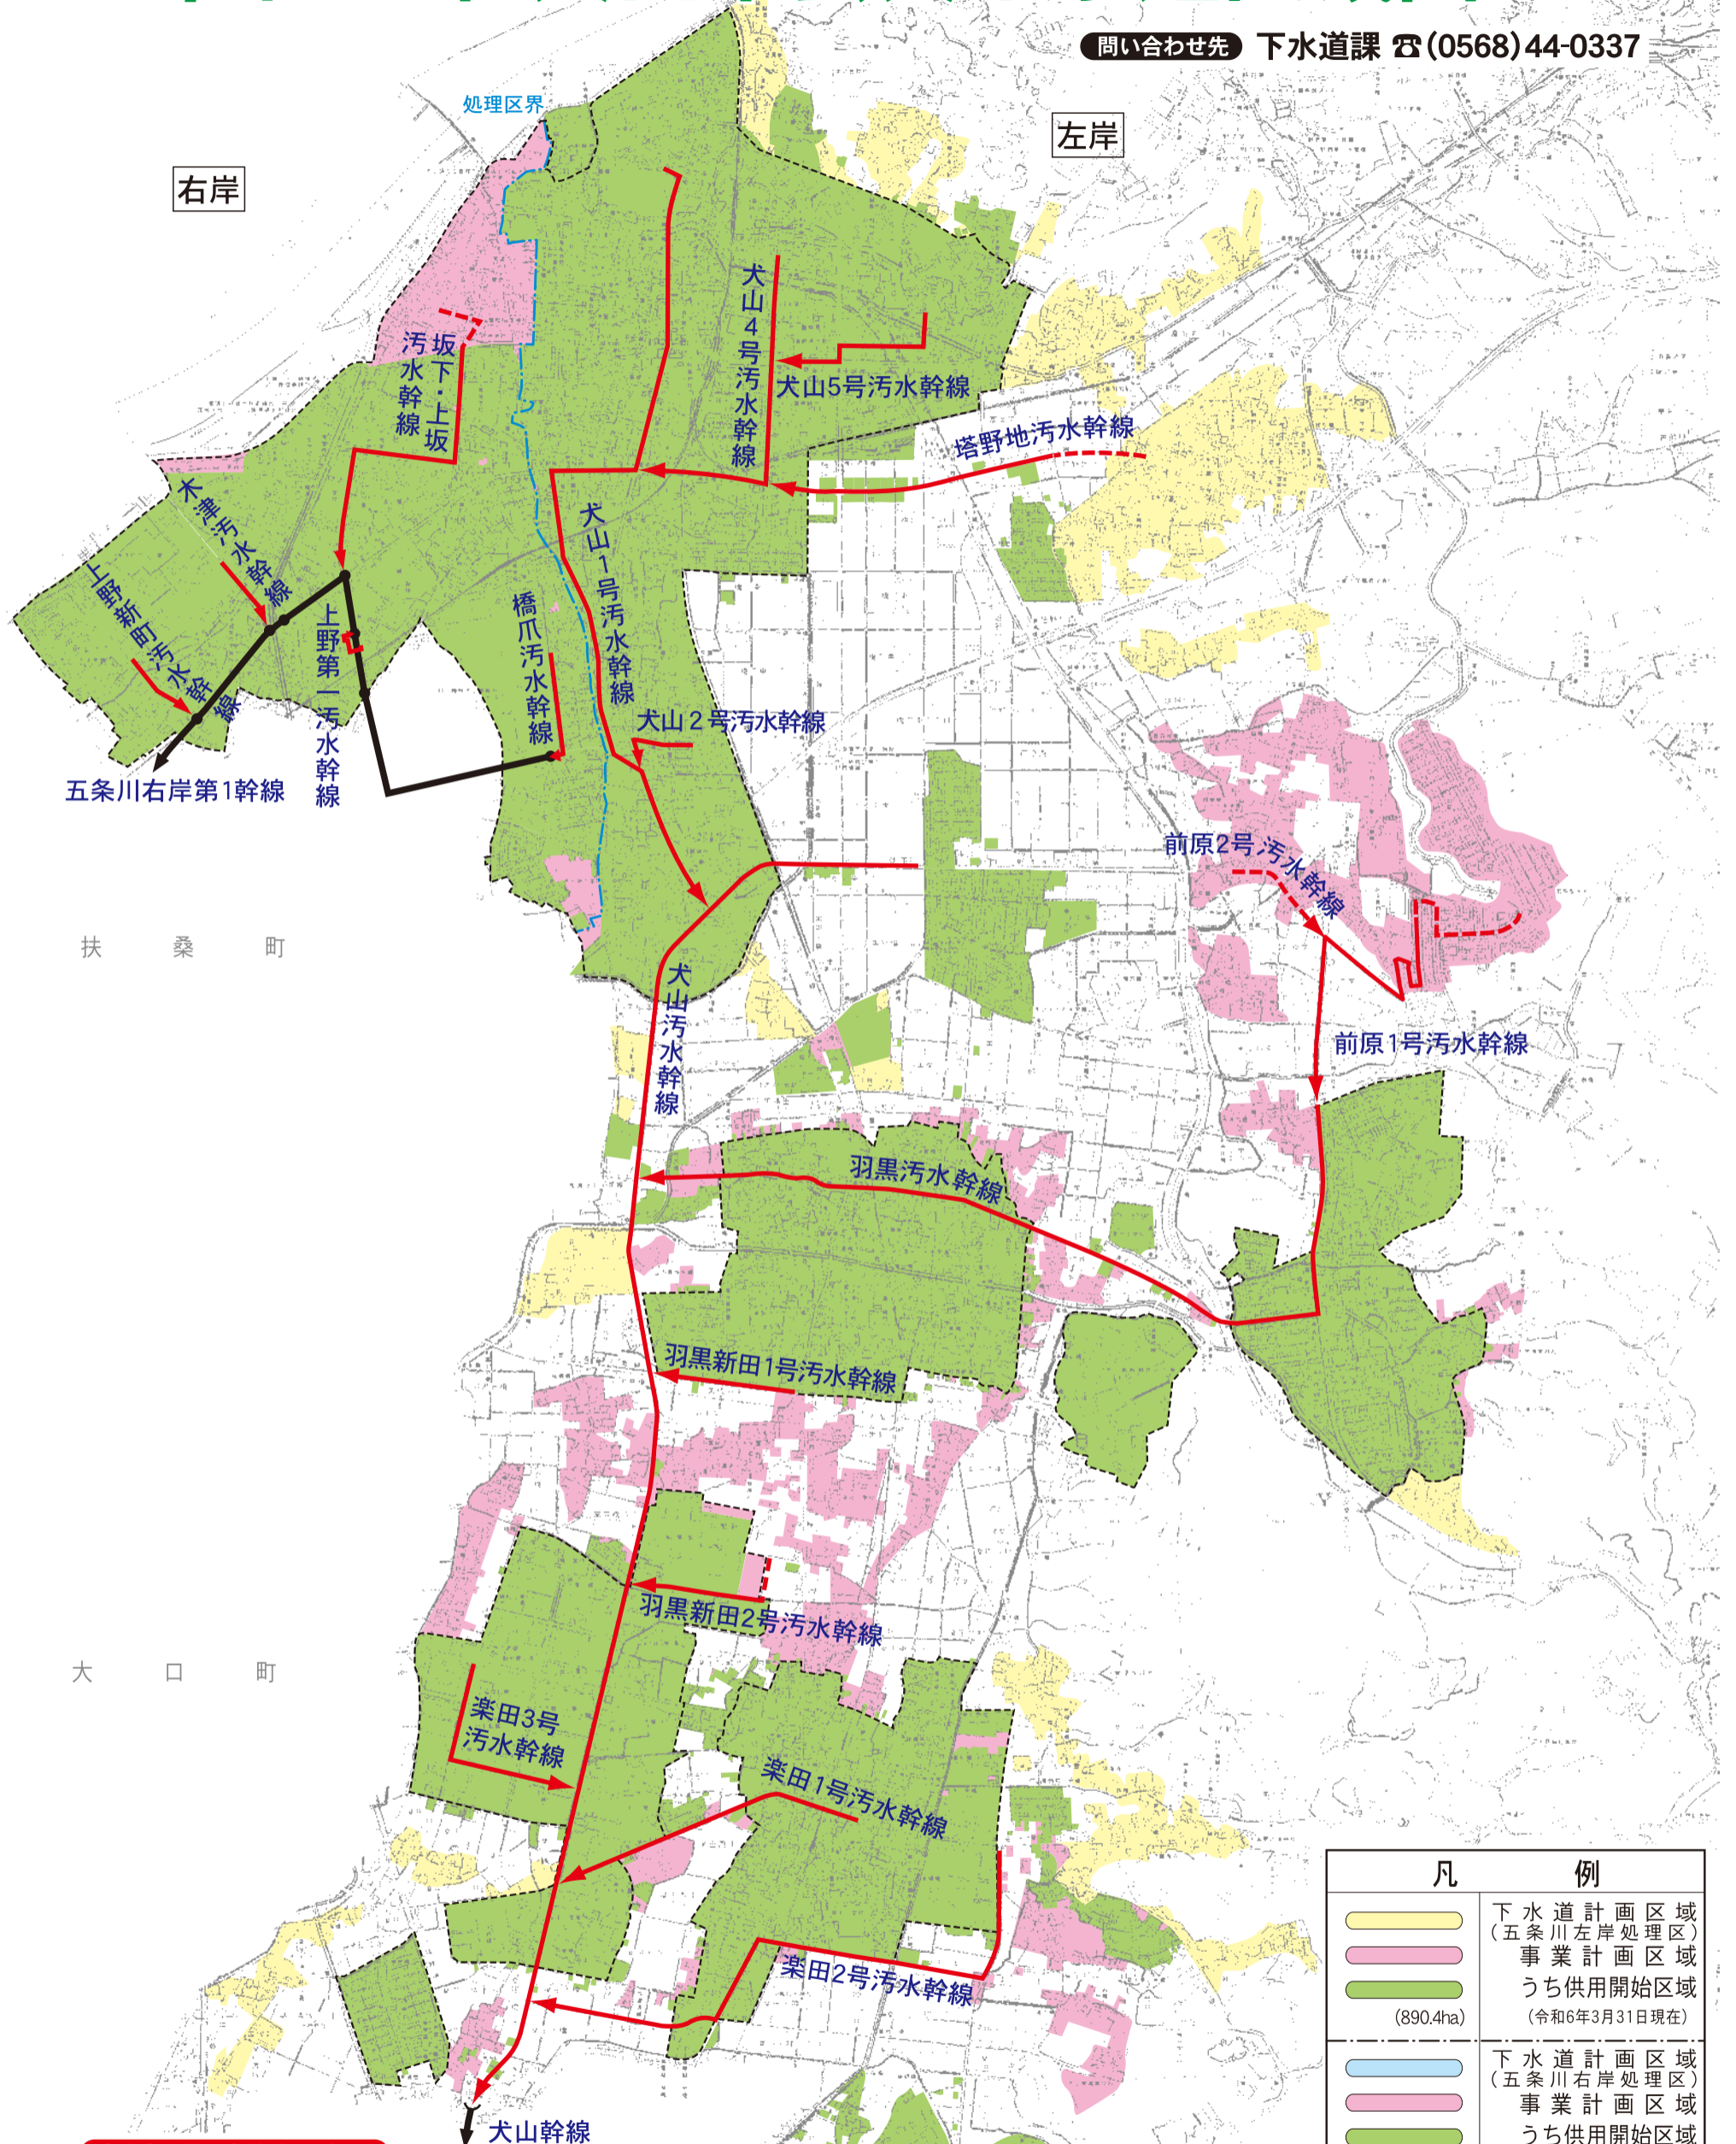

扶桑町

大口町

犬山市公共下水道計画の概要

項目	五条川左岸処理区			五条川右岸処理区		
	都市計画決定	下水道法事業計画	都市計画事業認可	都市計画決定	下水道法事業計画	都市計画事業認可
告示・認可 年月日	当初 昭和57年3月5日 最終 令和2年12月28日	昭和57年6月8日 令和8年3月31日	昭和57年8月13日 令和8年3月31日	平成14年11月25日 令和2年12月28日	平成17年3月29日 令和8年3月31日	平成17年3月29日 令和8年3月31日
計画処理面積	1,287ha	1,124ha	1,124ha	258ha	258ha	258ha
計画人口	※ 51,170人	36,040人	36,040人	※ 12,450人	11,777人	11,777人
計画汚水量	※ 31,446m ³ /日	22,470m ³ /日	22,470m ³ /日	※ 7,068m ³ /日	6,385m ³ /日	6,385m ³ /日
排除方式	分 流 式					

注) 表中の※の値は全体計画値

凡 例	
	下水道計画区域 (五条川左岸処理区)
	事業計画区域
	うち供用開始区域 (890.4ha) (令和6年3月31日現在)
	下水道計画区域 (五条川右岸処理区)
	事業計画区域
	うち供用開始区域 (222.7ha) (令和6年3月31日現在)
	処理区界
	市街化区域
	幹線管きよ
	幹線未整備
	流域幹線管きよ