

流域関連公共下水道事業計画書

流域関連公共下水道管理者 犬山市長 原 欣伸

工事着手の年月日 平成17年3月29日

工事完成の予定年月日 令和 8年3月31日
令和 12年3月31日

(第1表の1) 分流式一汚水

予 定 処 理 区 域 及 び 流 域 下 水 道 と の 接 続 箇 所 調 書					
予定処理区域の 面積	約258ヘクタール		予定処理区域内の 地名	犬山市 区域は下水道計画一般図表示のとおり	
処理分区の名称	面 積 (単位：ヘクタール)	流域下水道との 接続箇所の番号	流域下水道との接続 箇所の位置	接続する流域 下水道の幹線名	摘 要
上野新町 処理分区	50	犬山1号	犬山市 大字上野字前川田	五条川右岸 第1幹線	
木 津 処理分区	35	犬山2号	犬山市 大字上野字郷	五条川右岸 第1幹線	
流処理分区	6	犬山3号	犬山市 大字上野字流	五条川右岸 第1幹線	
坂下・上坂 処理分区	74	犬山4号	犬山市 大字上野字大門	五条川右岸 第1幹線	
上野第一 処理分区	34	犬山5号	犬山市 大字上野字大野	五条川右岸 第1幹線	
上野第二 処理分区	4	犬山6号	犬山市 大字上野字小巾	五条川右岸 第1幹線	
橋爪 処理分区	56	犬山7号	犬山市 大字橋爪字論出	五条川右岸 第1幹線	

(第1表の2) 分流式一雨水

予 定 排 水 区 域 調 書			
予 定 排 水 区 域 の 面 積	約 60 ヘクタール	予 定 排 水 区 域 内 の 地 名	犬山市 区域は下水道計画一般図表示のとおり
排水区の名 称		面積 (単位：ヘクタール)	摘 要
橋中排水区		36	
五郎丸第二排水区		24	

(第3表) 分流式一雨水

吐 口 調 書							
排水区の名 称	主要な吐口 の種類	主要な吐口 番号又は名称	主要な吐口 の位置	計画放流量	放流先 の名 称	放流先 の水位	摘 要
橋中排水区	分流式 雨水管渠	No. 1	犬山市大字 橋爪字上池	6.724 m ³ /秒	木津第2 雨水幹線 (扶桑町)	—	
五郎丸第二 排水区	分流式 雨水管渠	No. 1	丹羽扶桑町 大字高雄字 郷東地内	2.591 m ³ /秒	堅井堀 排水路	—	

(第4表の1) 分流式-汚水

管 渠 調 書				
処理分区の名称	主要な管渠の内のり寸法 (単位：ミリメートル)	延 長 (単位：メートル)	点検箇所の数	摘 要
上野新町 処理分区	○800	330	—	
木津処理分区	○250	320	—	
坂下・上坂 処理分区	○100～○800	1,650	—	
上野第一 処理分区	○250～○300	80	—	
橋爪処理分区	○300～○400	420	—	
計		2,800	—	

(第4表の2) 分流式-雨水

管 渠 調 書			
排水区の名称	主要な管渠の内のり寸法 (単位：ミリメートル)	延 長 (単位：メートル)	摘 要
橋中排水区	□1,500×1,300 ～ □2,200×1,700	760	
五郎丸第二 排水区	□1,200×1,200 ～ □2,000×1,200	100	
計		860	

(第7表) 分流式一雨水


貯留施設調書				
排水区の名称	主要な貯留施設の名称	主要な貯留施設の位置	貯留能力 (単位：立法メートル)	摘要
橋中排水区	橋中1号貯留槽	犬山市大字橋爪 字上池	370	新川流域水害対策計画 にて設定された 許容放流量遵守
橋中排水区	橋中2号貯留槽	扶桑町大字高雄 字郷東	330	新川流域水害対策計画 にて設定された 許容放流量遵守
五郎丸第二排水区	五郎丸第二調整池	犬山市大字五郎丸字 猿屋東及び 丹羽郡扶桑町大字高 雄字郷東地内	4,240	排水路の流下能力不足 における浸水対策

犬山市公共下水道計画一般図（污水）

S = 1/10000



全体計画区域 258.0 ha
今回事業計画区域 258.0 ha

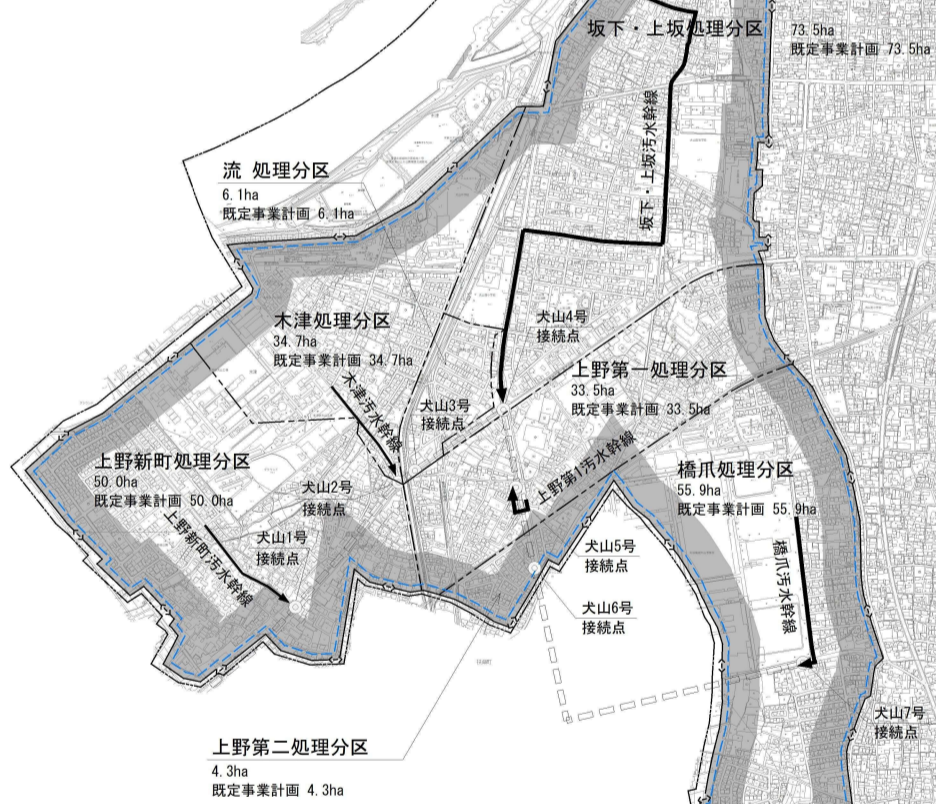

凡例	
	行政区域界
	下水道計画区域
	市街化区域界
	流域下水道幹線
	流域接続点

凡例	
	処理分区界(既計画)
	処理区域(既計画)
	幹線管渠(既計画)

1 : 10,000

0 500m 1000m 1500m

五条川右岸処理区

工事名	犬山市公共下水道事業計画（五条川右岸処理区）
路線名	
施工箇所名	
図面の種類	下水道計画一般図（污水）
縮尺	S = 1 : 10000
図面番号	全 2 葉の内 1 号

犬山都市計画一般図


犬山市公共下水道基本計画

下水道計画一般図(雨水) S = 1 : 10000

全体計画区域 A=258ha

既定事業計画区域 A=59.58ha

(五条川右岸処理区)

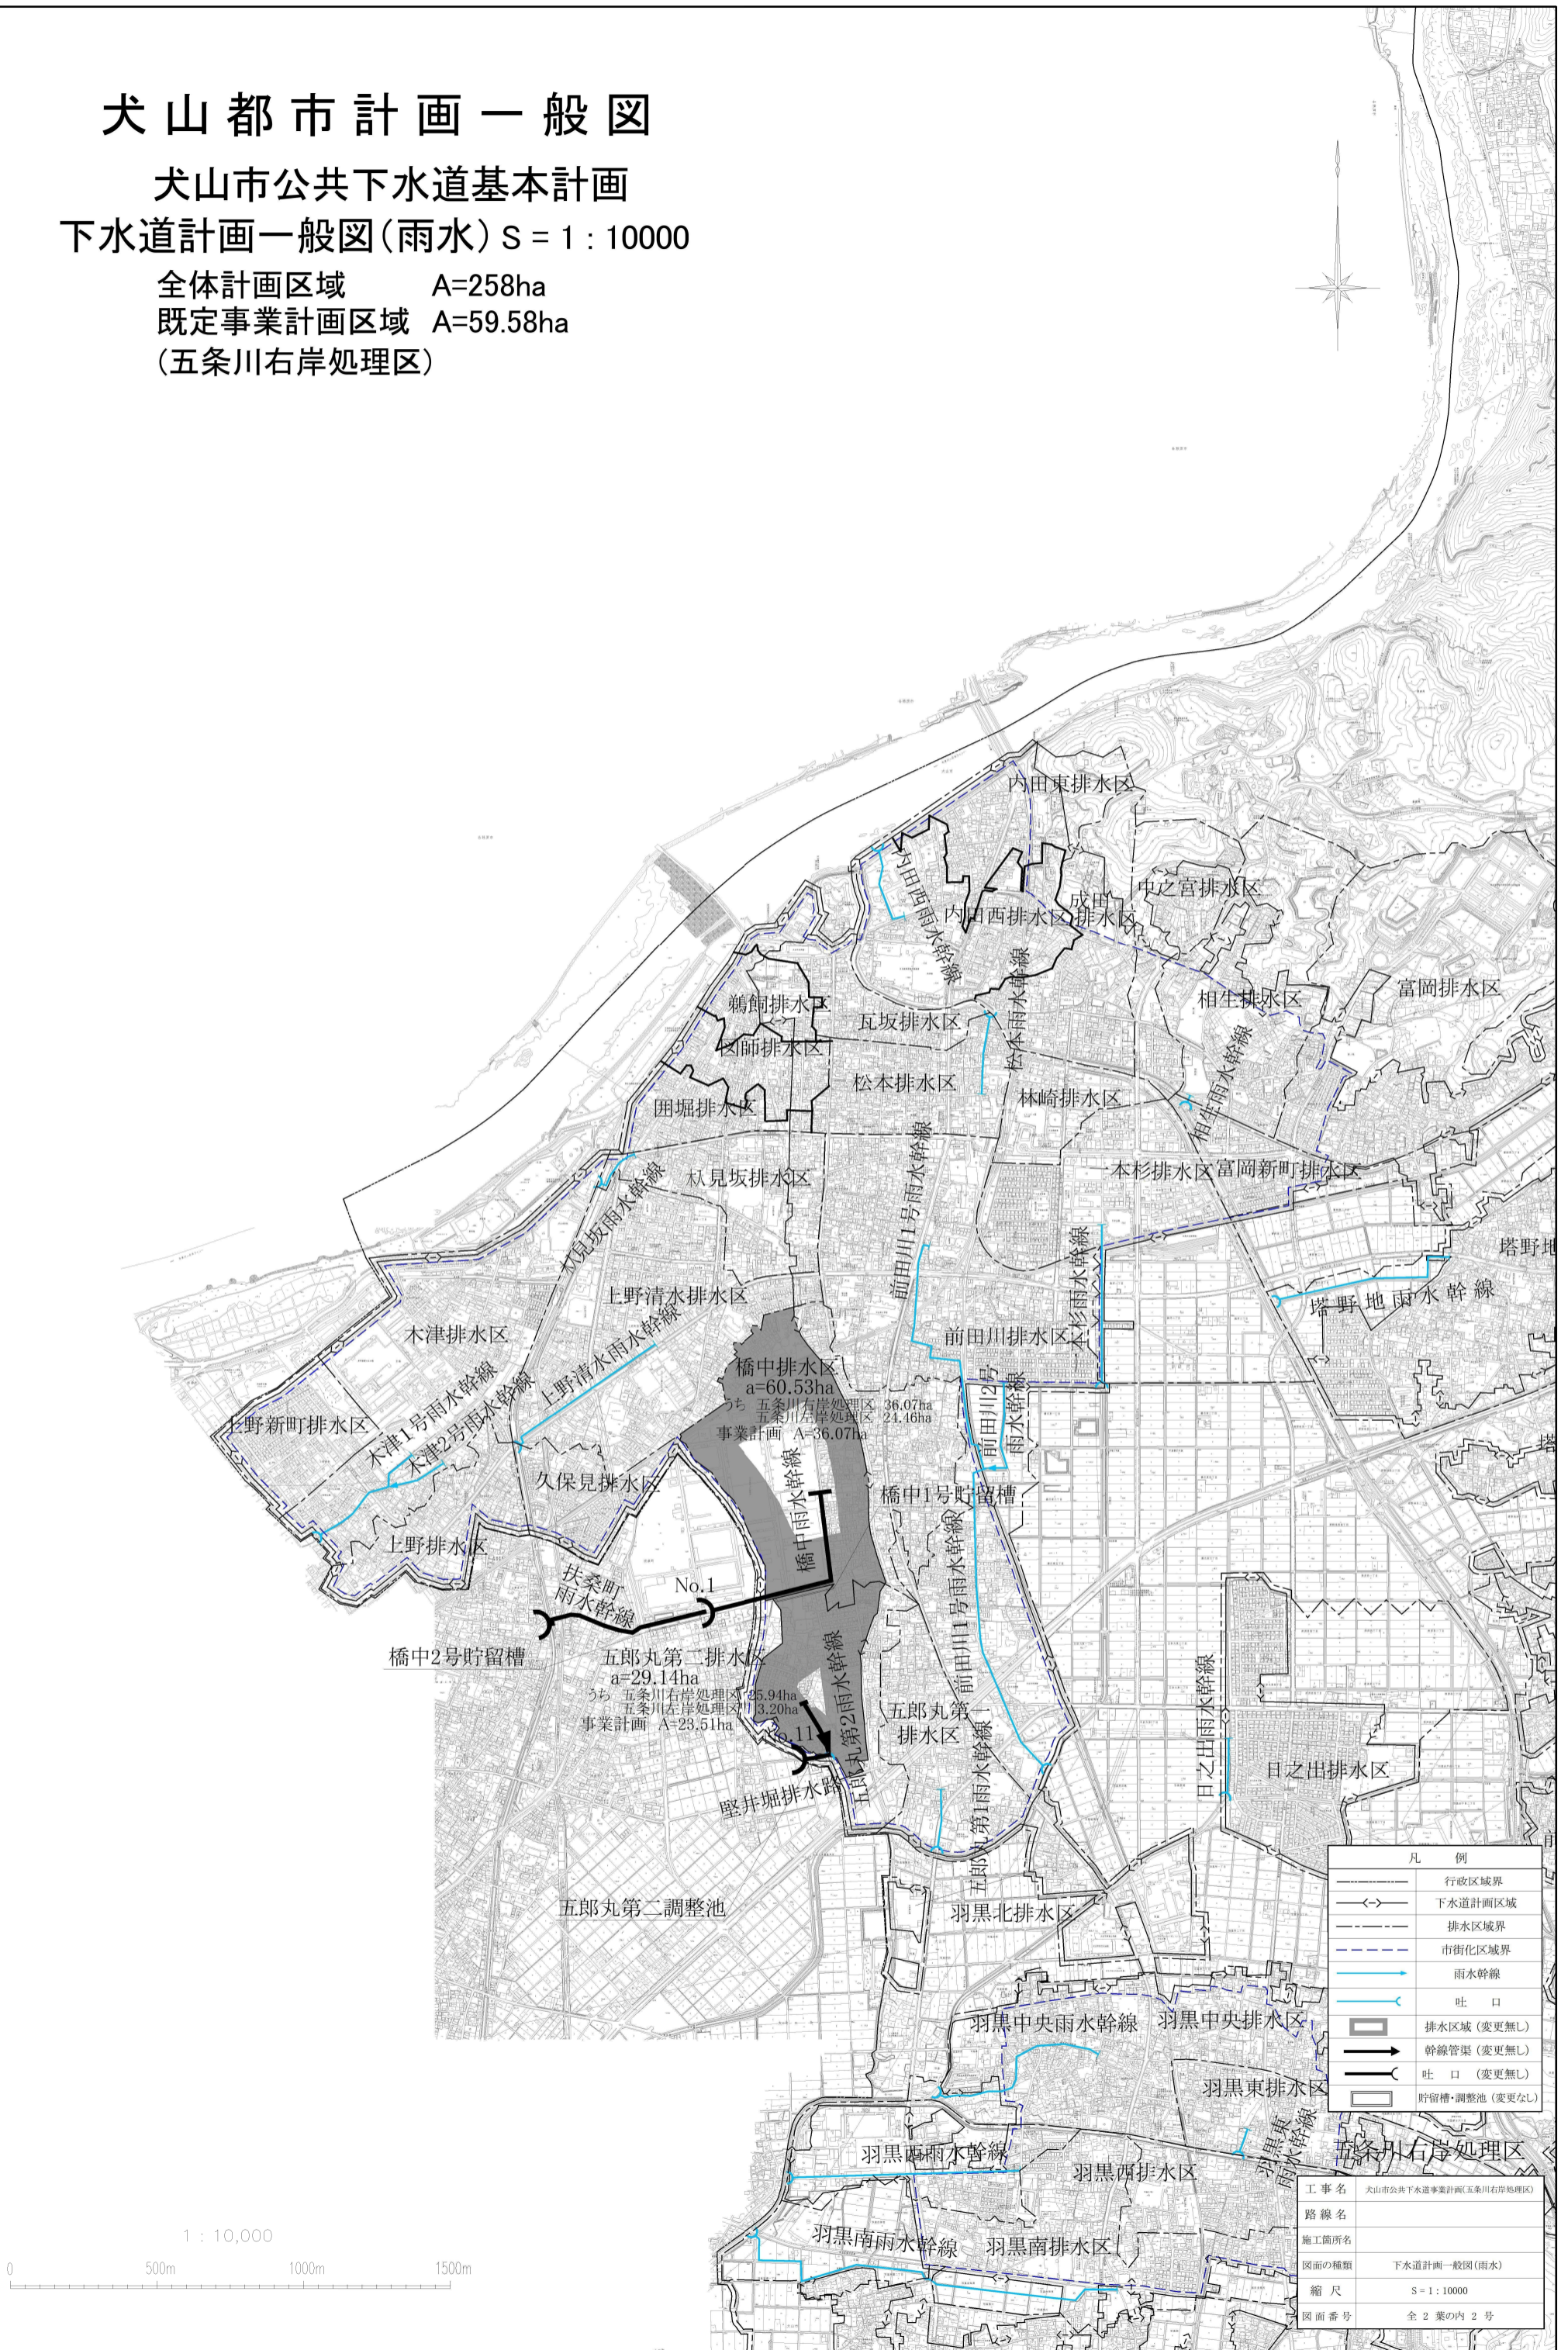

凡例	
	行政区境界
	下水道計画区域
	排水区域界
	市街化区域界
	雨水幹線
	吐口
	排水区域(変更無し)
	幹線管渠(変更無し)
	吐口(変更無し)
	貯留槽・調整池(変更無し)

工事名	犬山市公共下水道基本計画(五条川右岸処理区)
路線名	
施工箇所名	
図面の種類	下水道計画一般図(雨水)
縮尺	S = 1 : 10000
図面番号	全2葉の内2号